




plattegrond begane grond 1:50

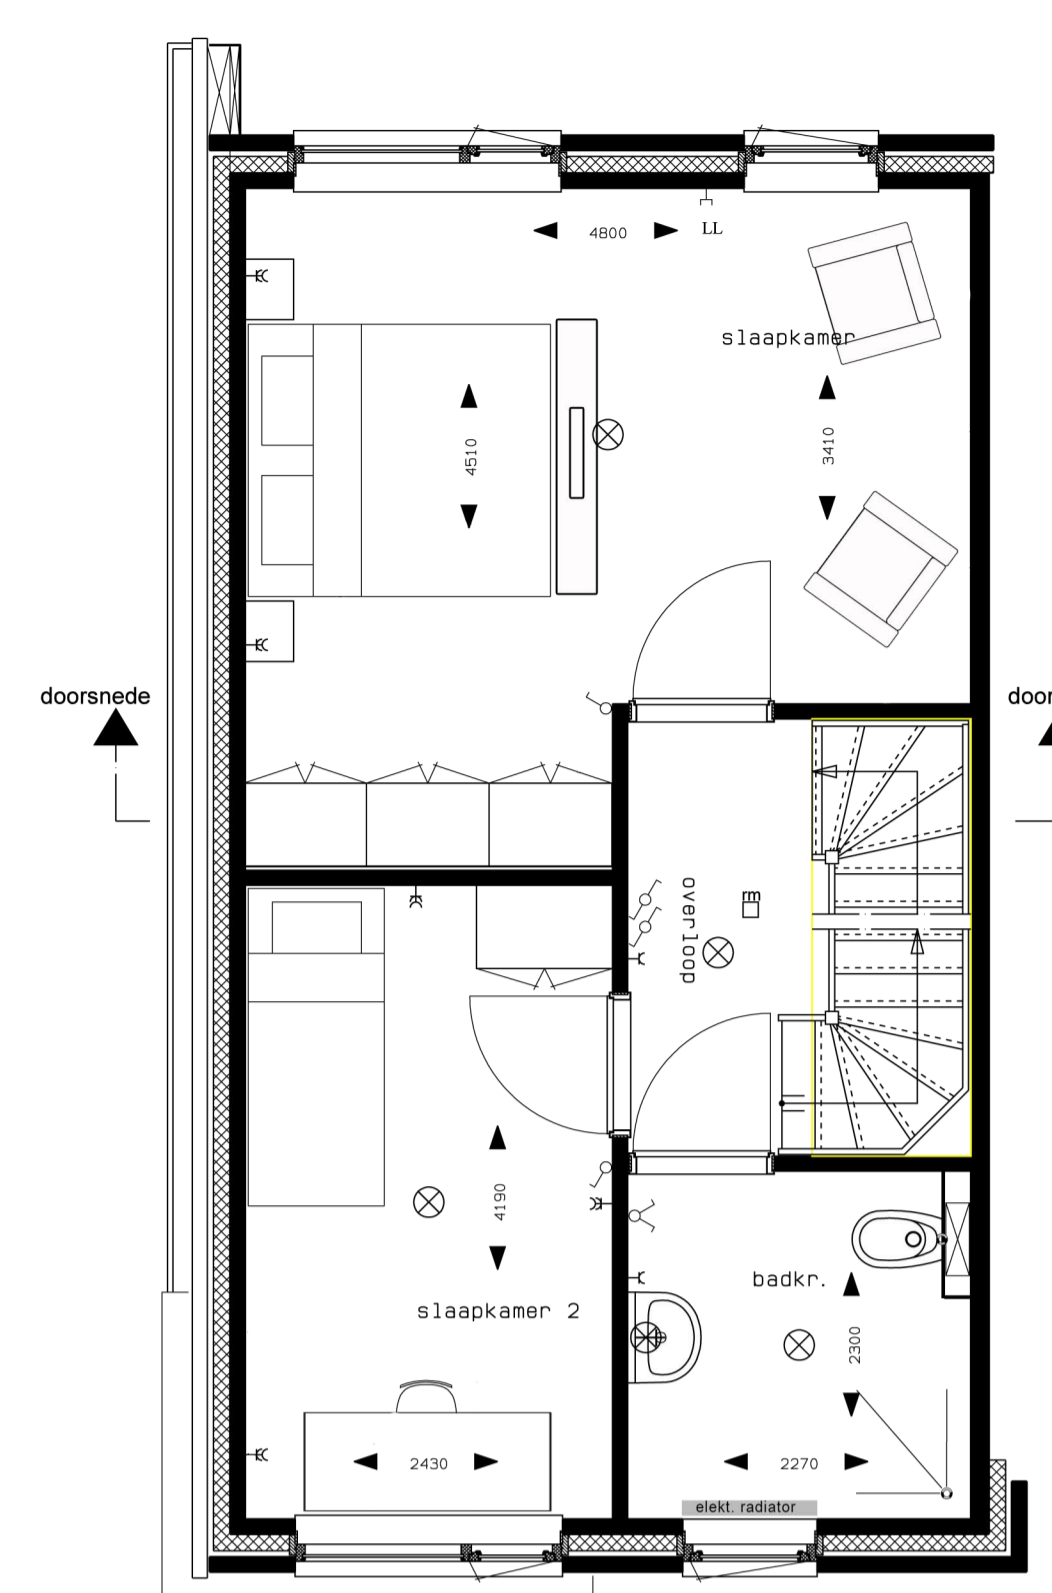


plattegrond verdieping 1:50

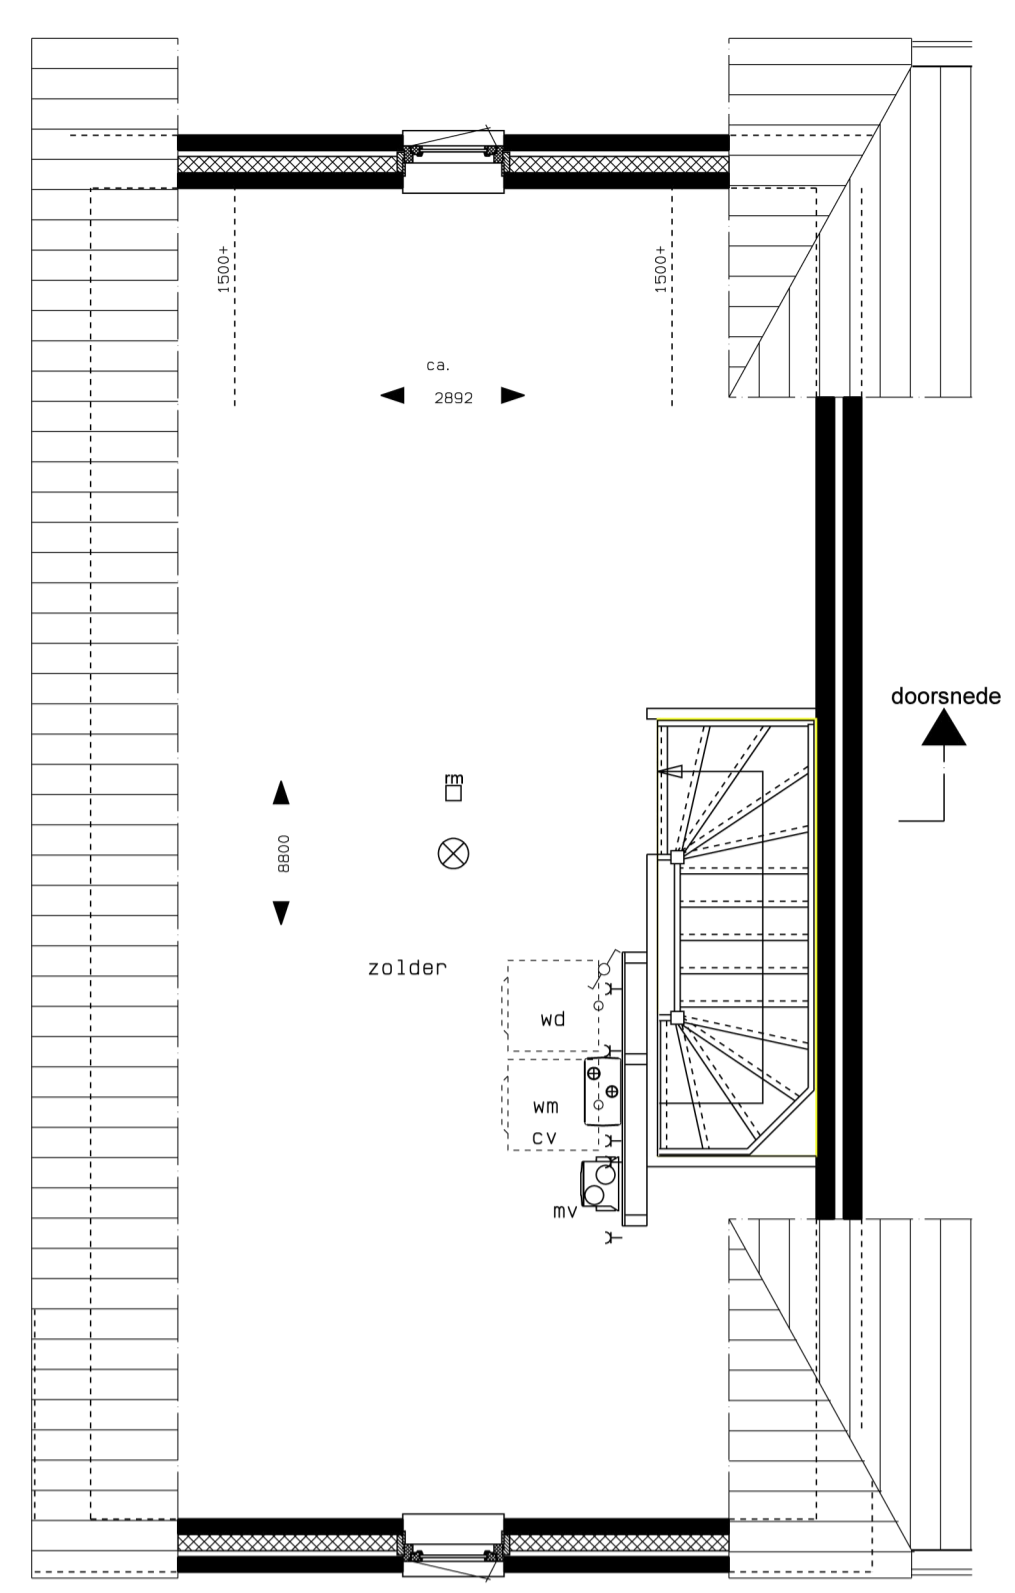

plattegrond zolder 1:50

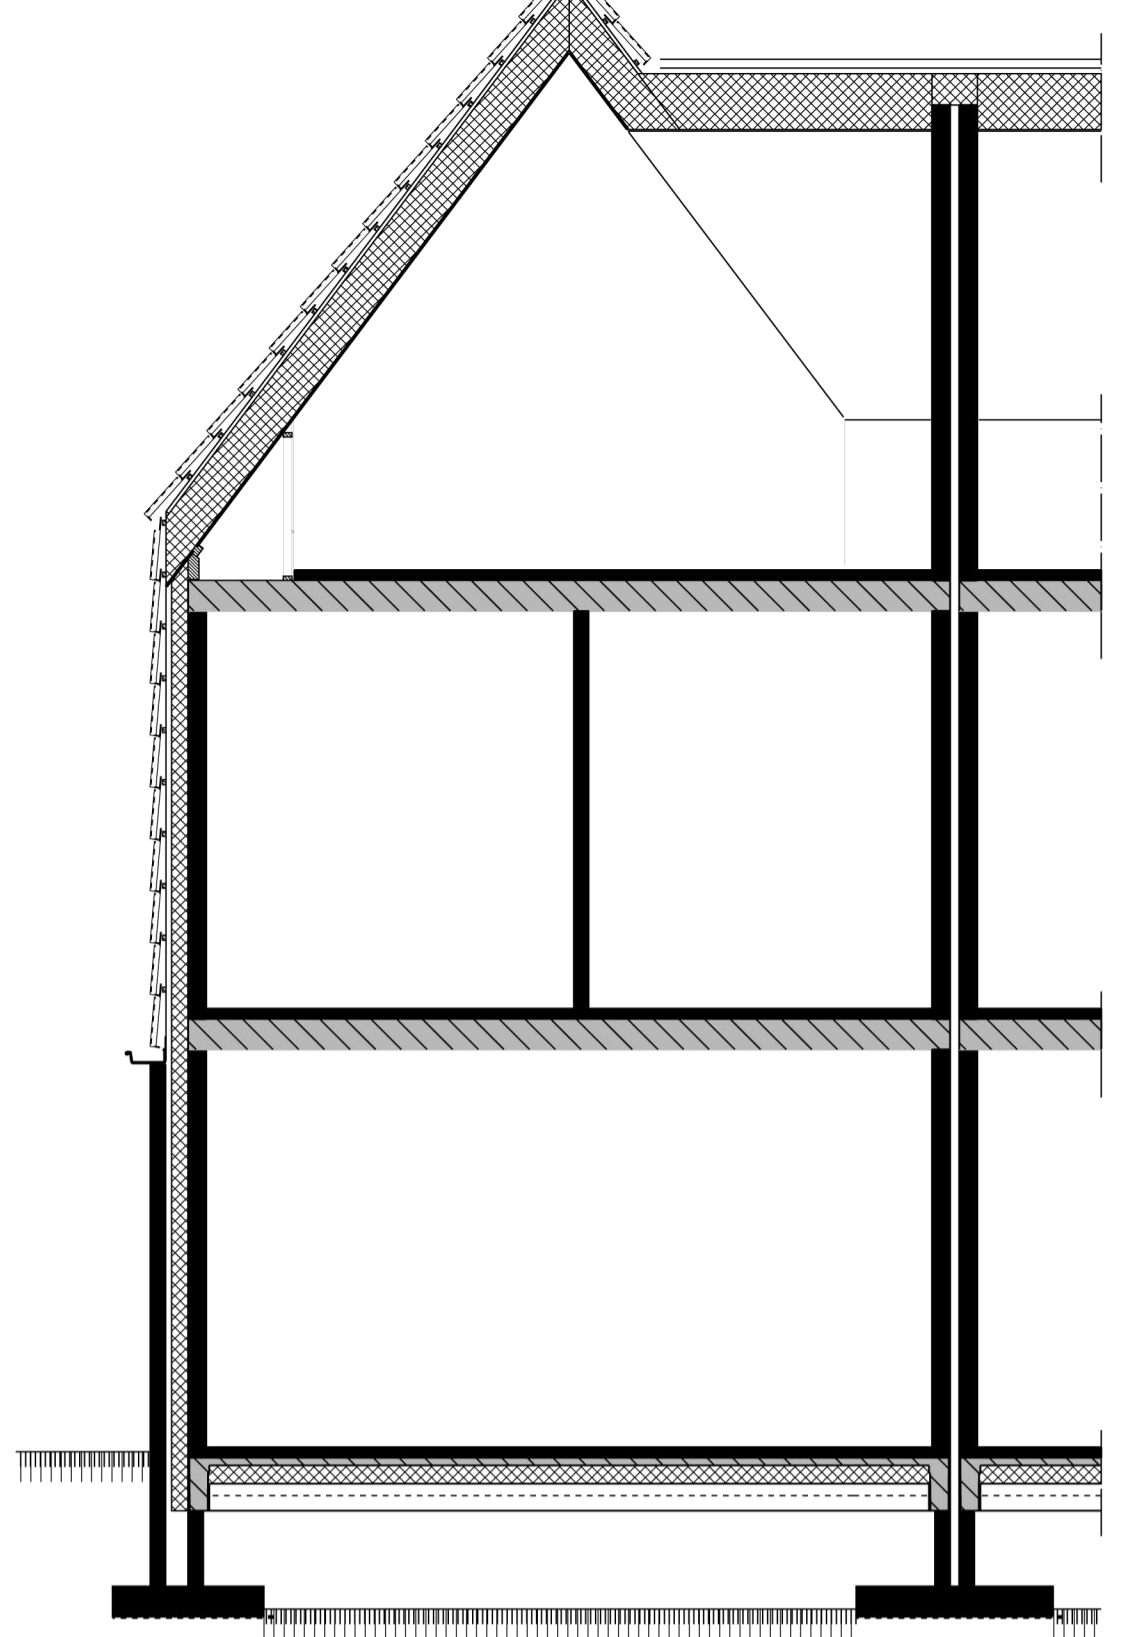


doorsnede 1:50

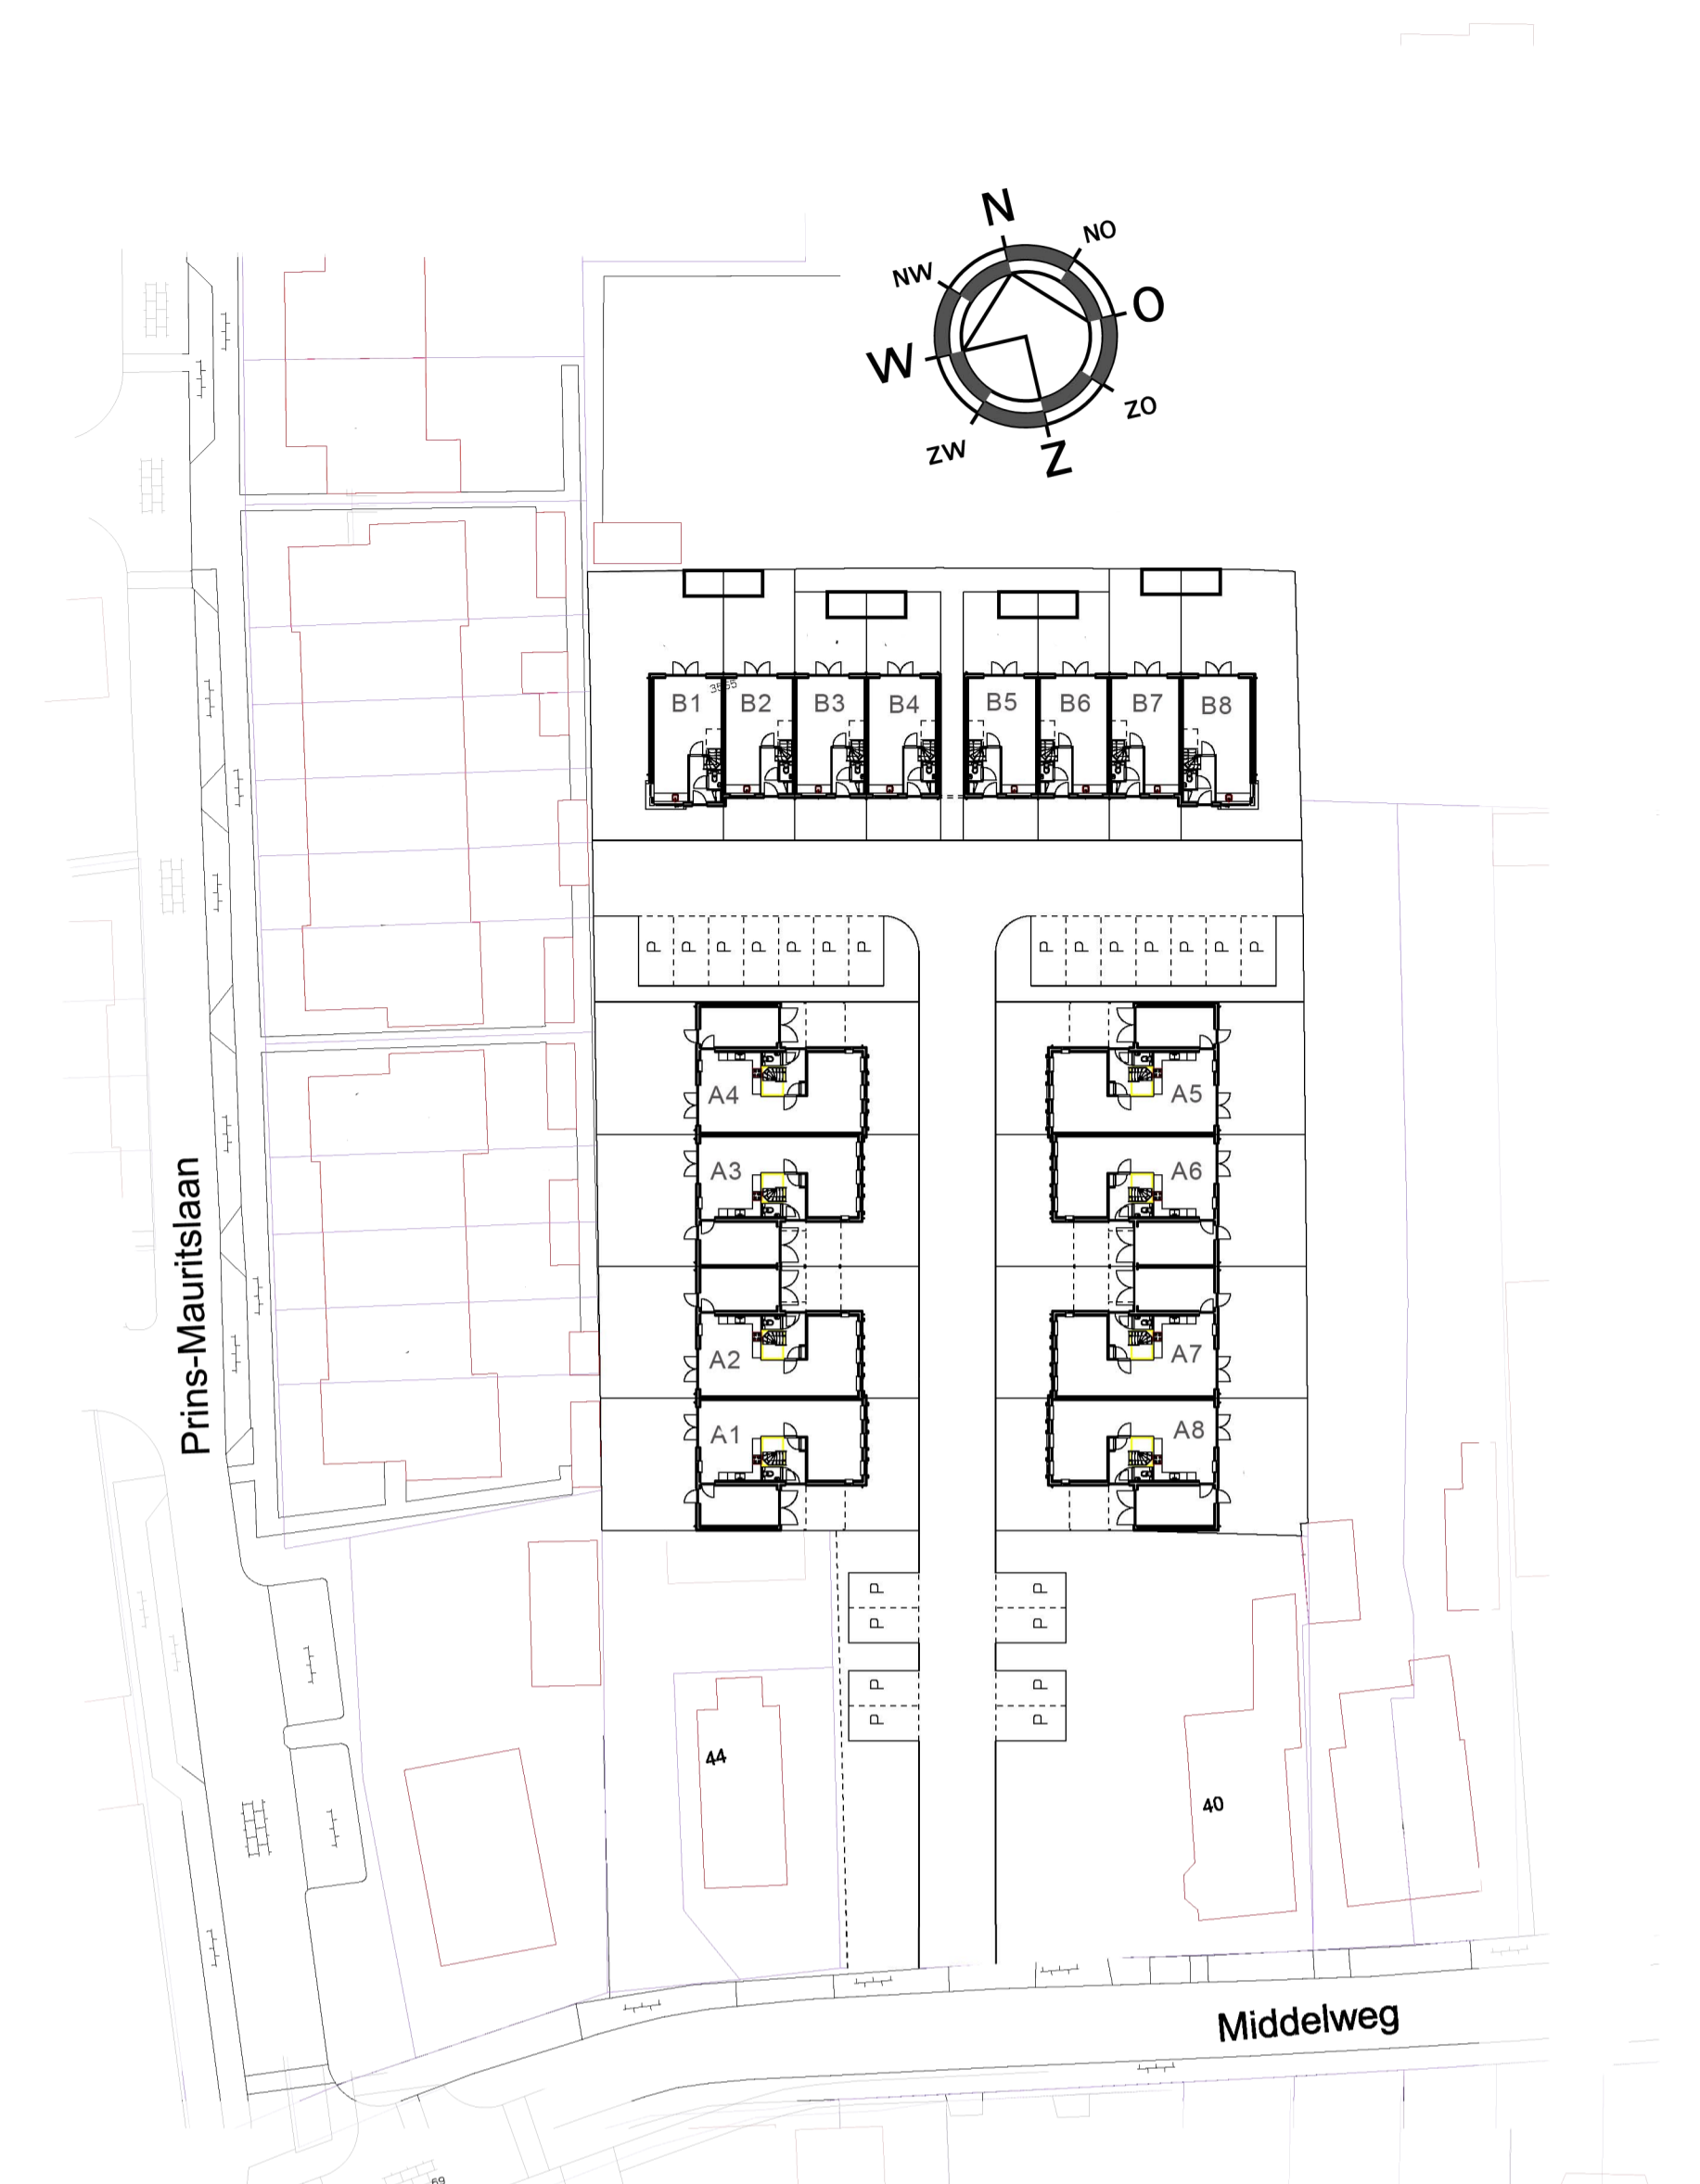

situatie schaal 1:500




bouwnummer B1  
aanzicht voorgevel 1:100

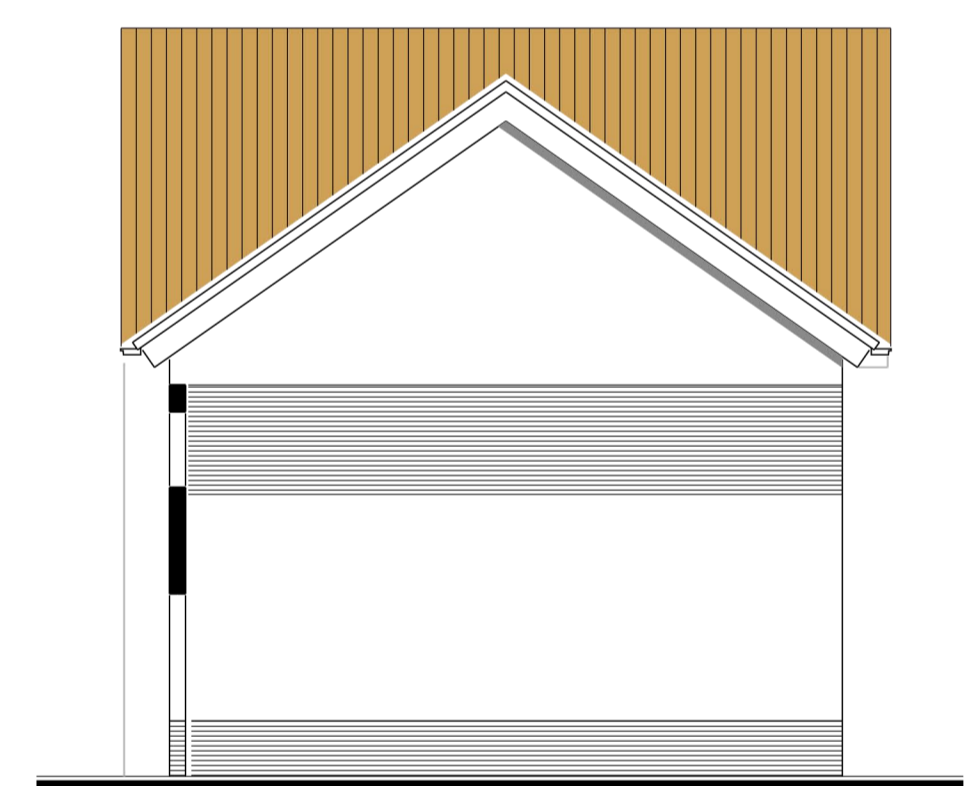

aanzicht zijgevel 1:100



aanzicht achtergevel 1:100

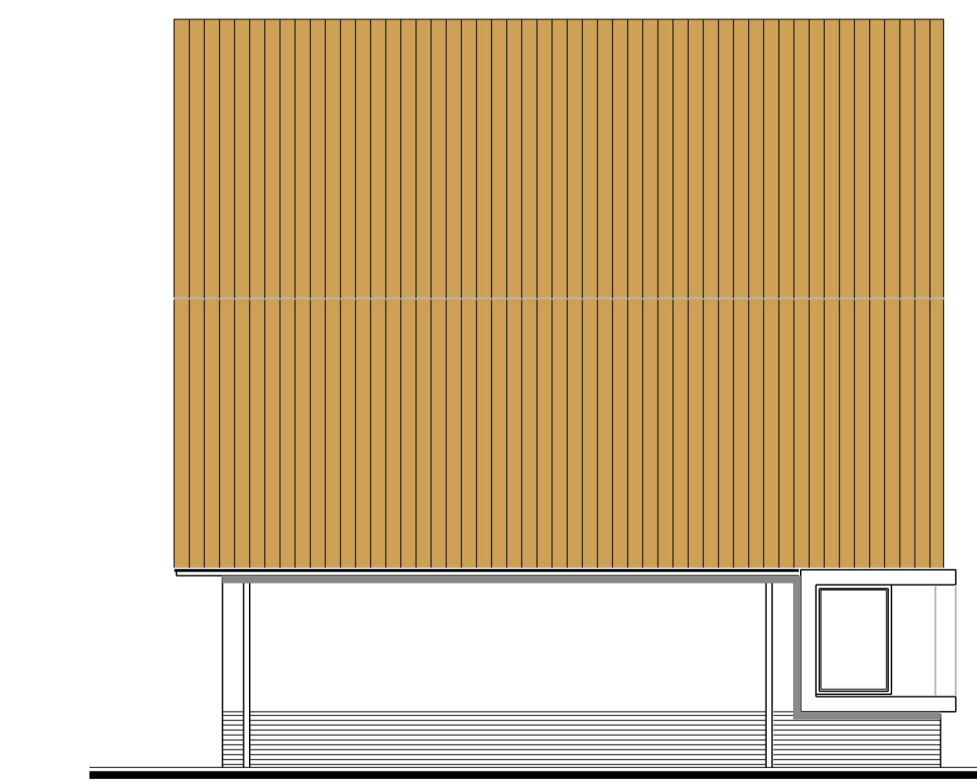

bouwnummer B1  
aanzicht zijgevel 1:100

- Renvooi**
- ⊗ = plafondlichtpunt
  - ⊗ = wandlichtpunt (waterdicht)
  - = bedrukknop
  - ⌋ = deurbel
  - ◀ = wandcontactdoos enkel
  - ◀kk = wandcontactdoos enkel t.b.v. koelkast
  - ◀afz = wandcontactdoos enkel t.b.v. afzuigkap
  - ◀◀ = wandcontactdoos dubbel
  - kt/b = loze leiding t.b.v. kooktoestel/boiler
  - g = gasleiding (afgedopt)
  - th = thermostaat
  - tel = telefoon
  - ant = centraal antenne installatie
  - ll = loze leiding
  - ⌋ = lichtschaakelaar enkel
  - ⌋ = lichtschaakelaar dubbel
  - ⌋ = lichtschaakelaar wissel
  - = rookmelder



verkooptekeningen bouwnummer B1

De op deze tekening ingetekende indelingen, keuken- en/of badkamerinrichting, meubilair en/of apparatuur en dergelijke, voor zover niet in de technische omschrijving opgenomen, behoren niet tot de levering c.q. zijn niet inbegrepen in de koop-/aanneemsoom en dienen slechts ter indicatie/illustratie van de (indielings-) mogelijkheden.

