




plattegrond begane grond 1:50

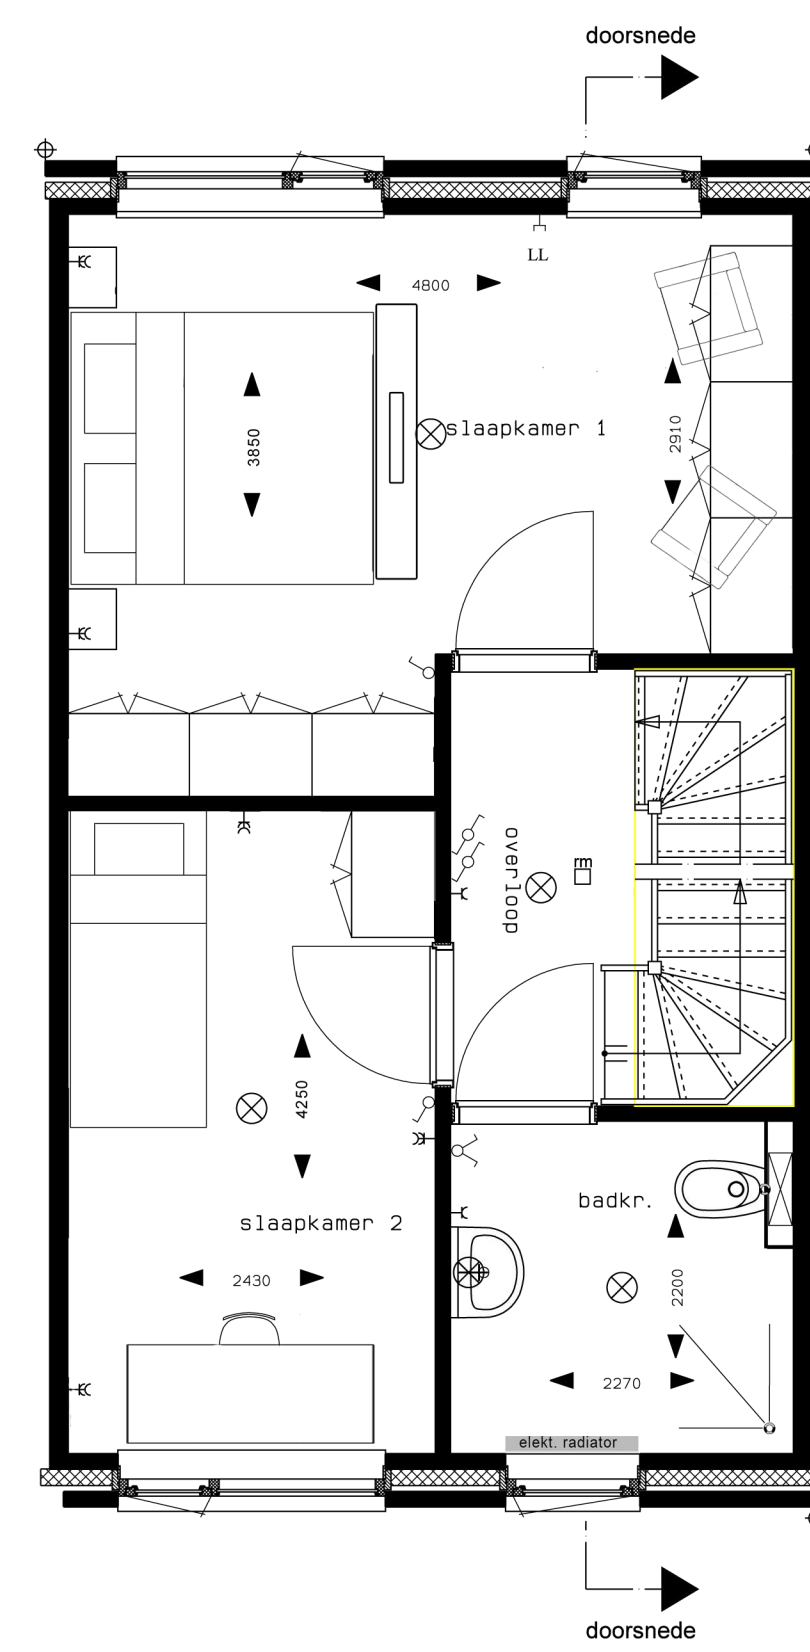


plattegrond verdieping 1:50

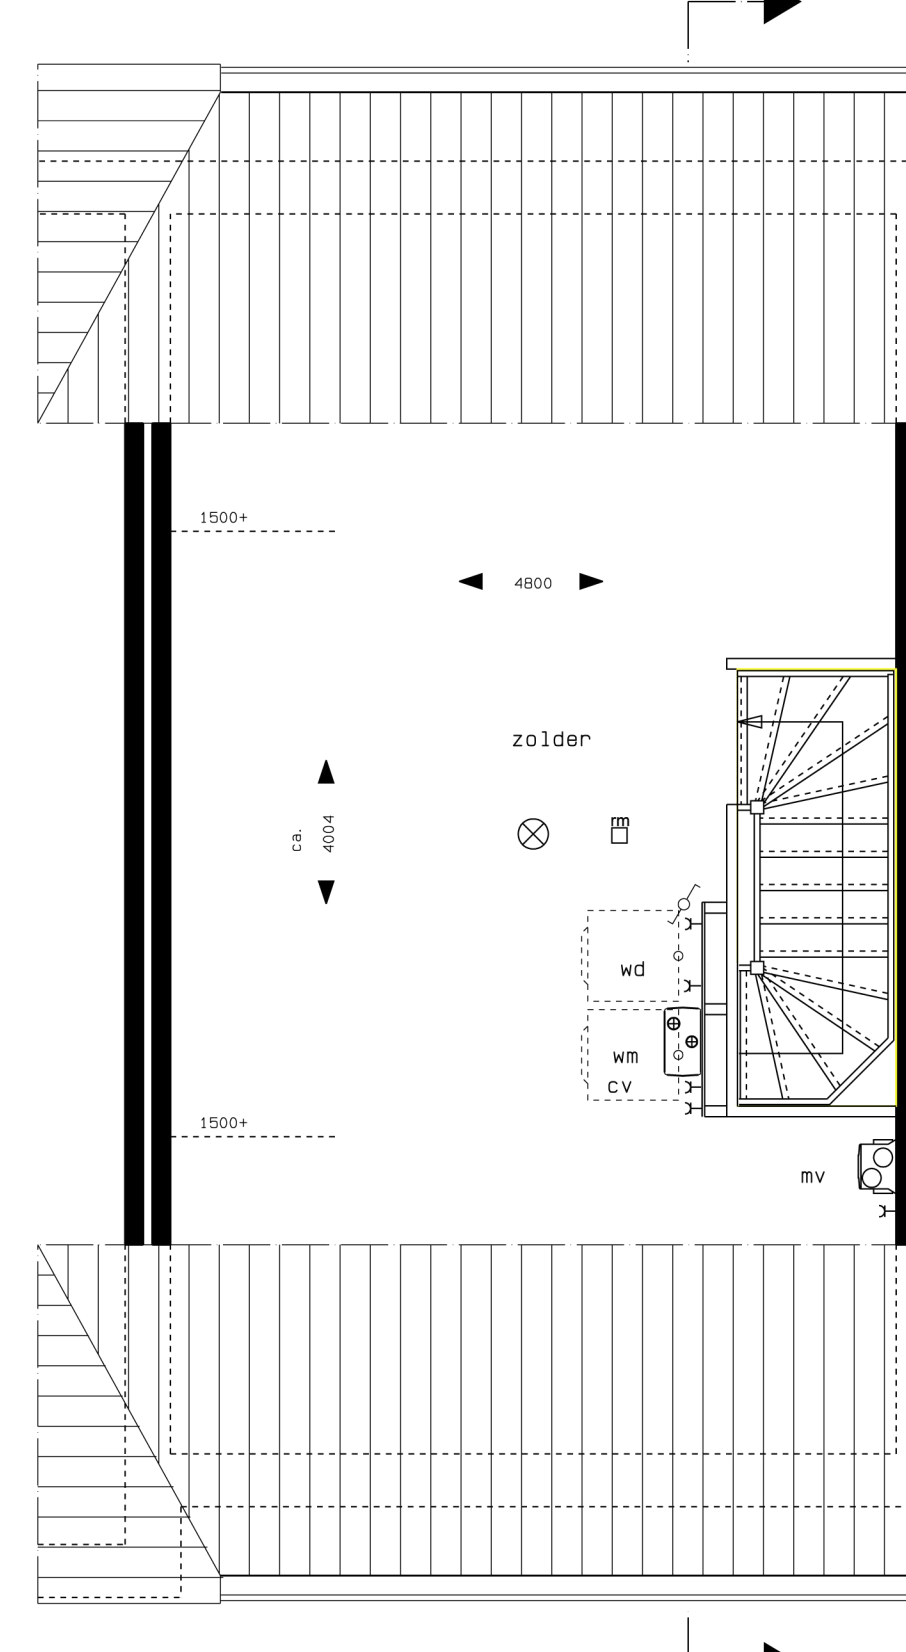

plattegrond zolder 1:50

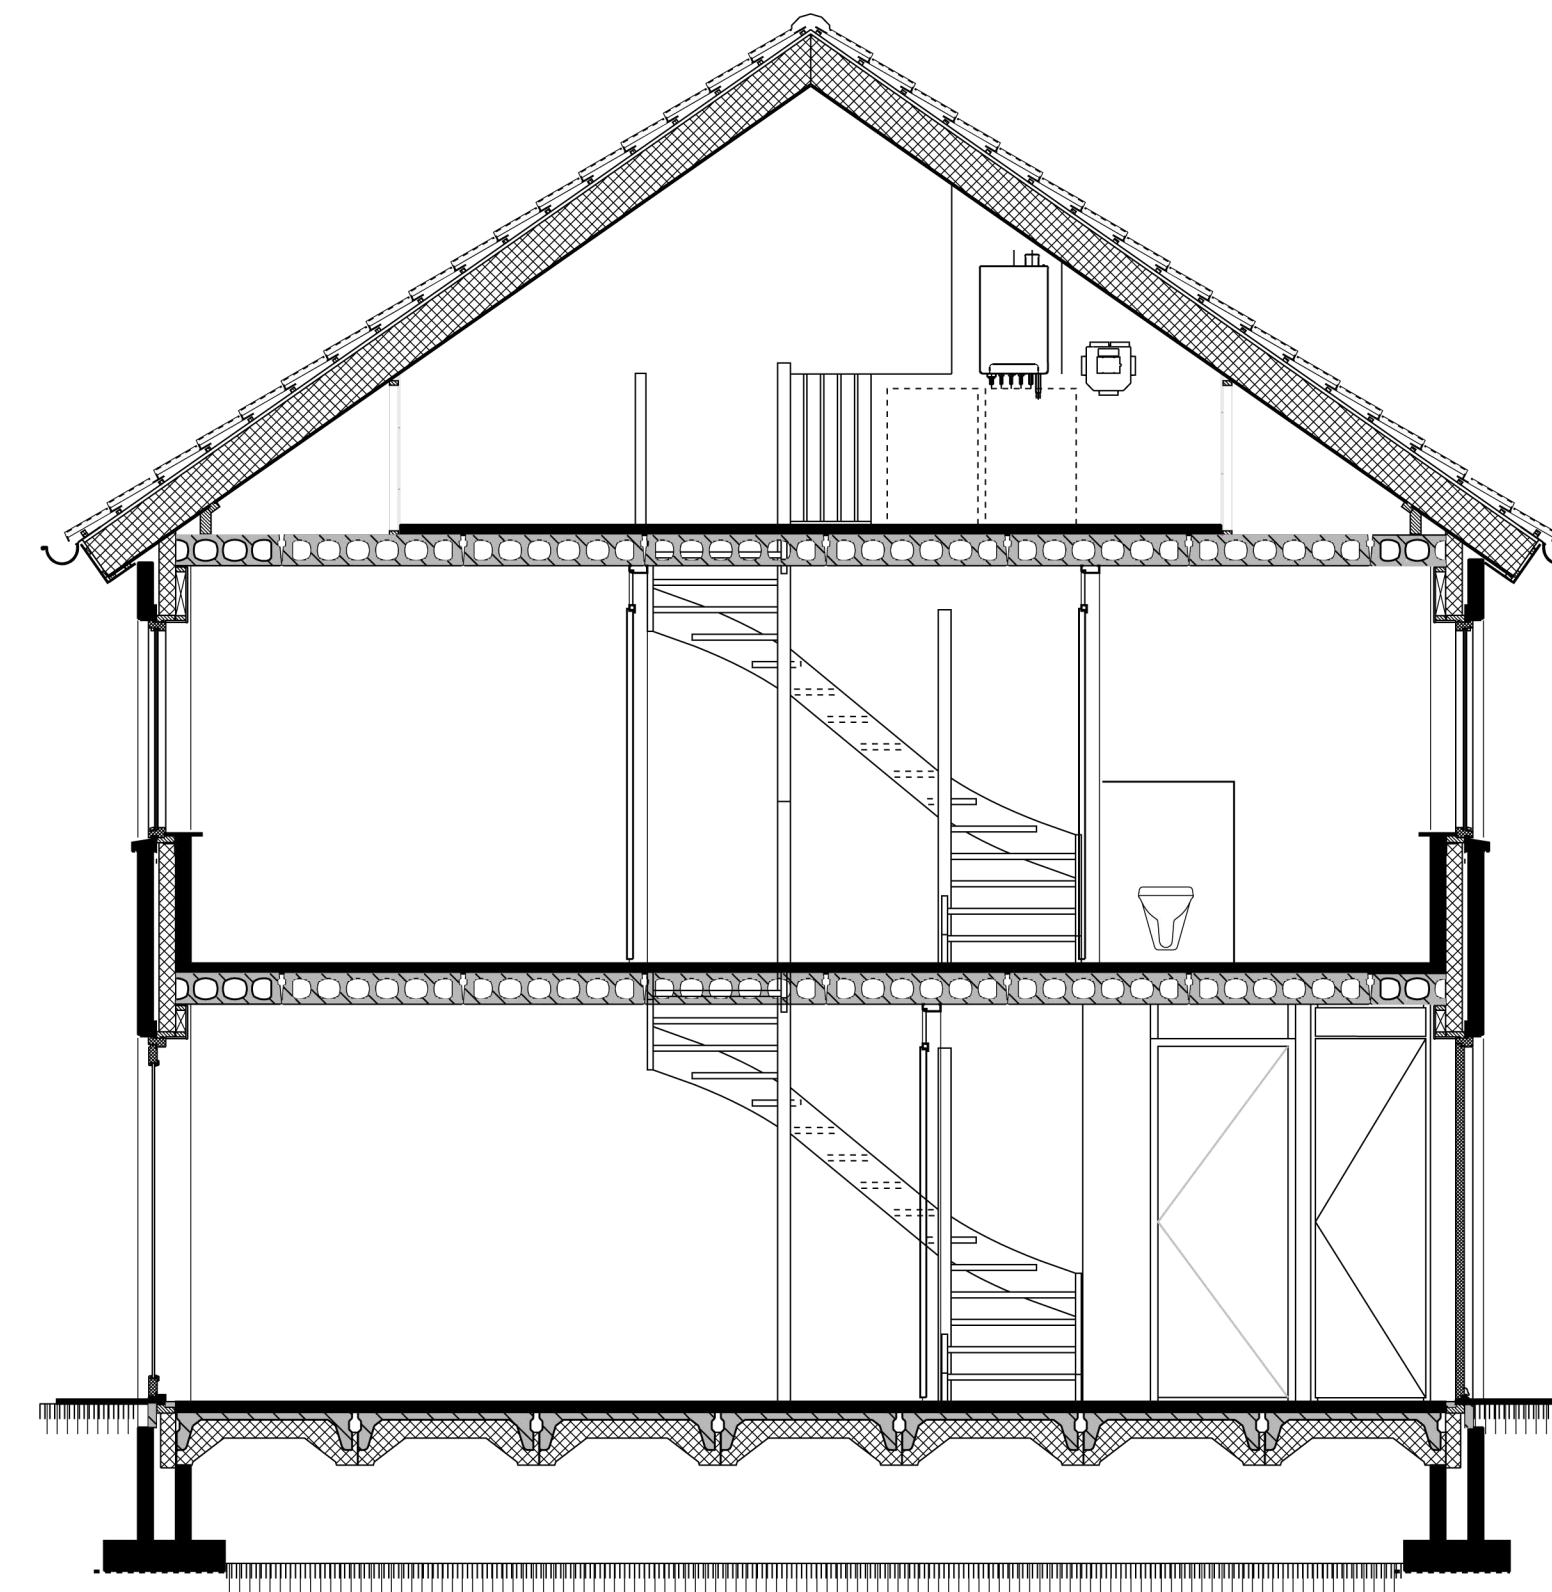


doorsnede 1:50

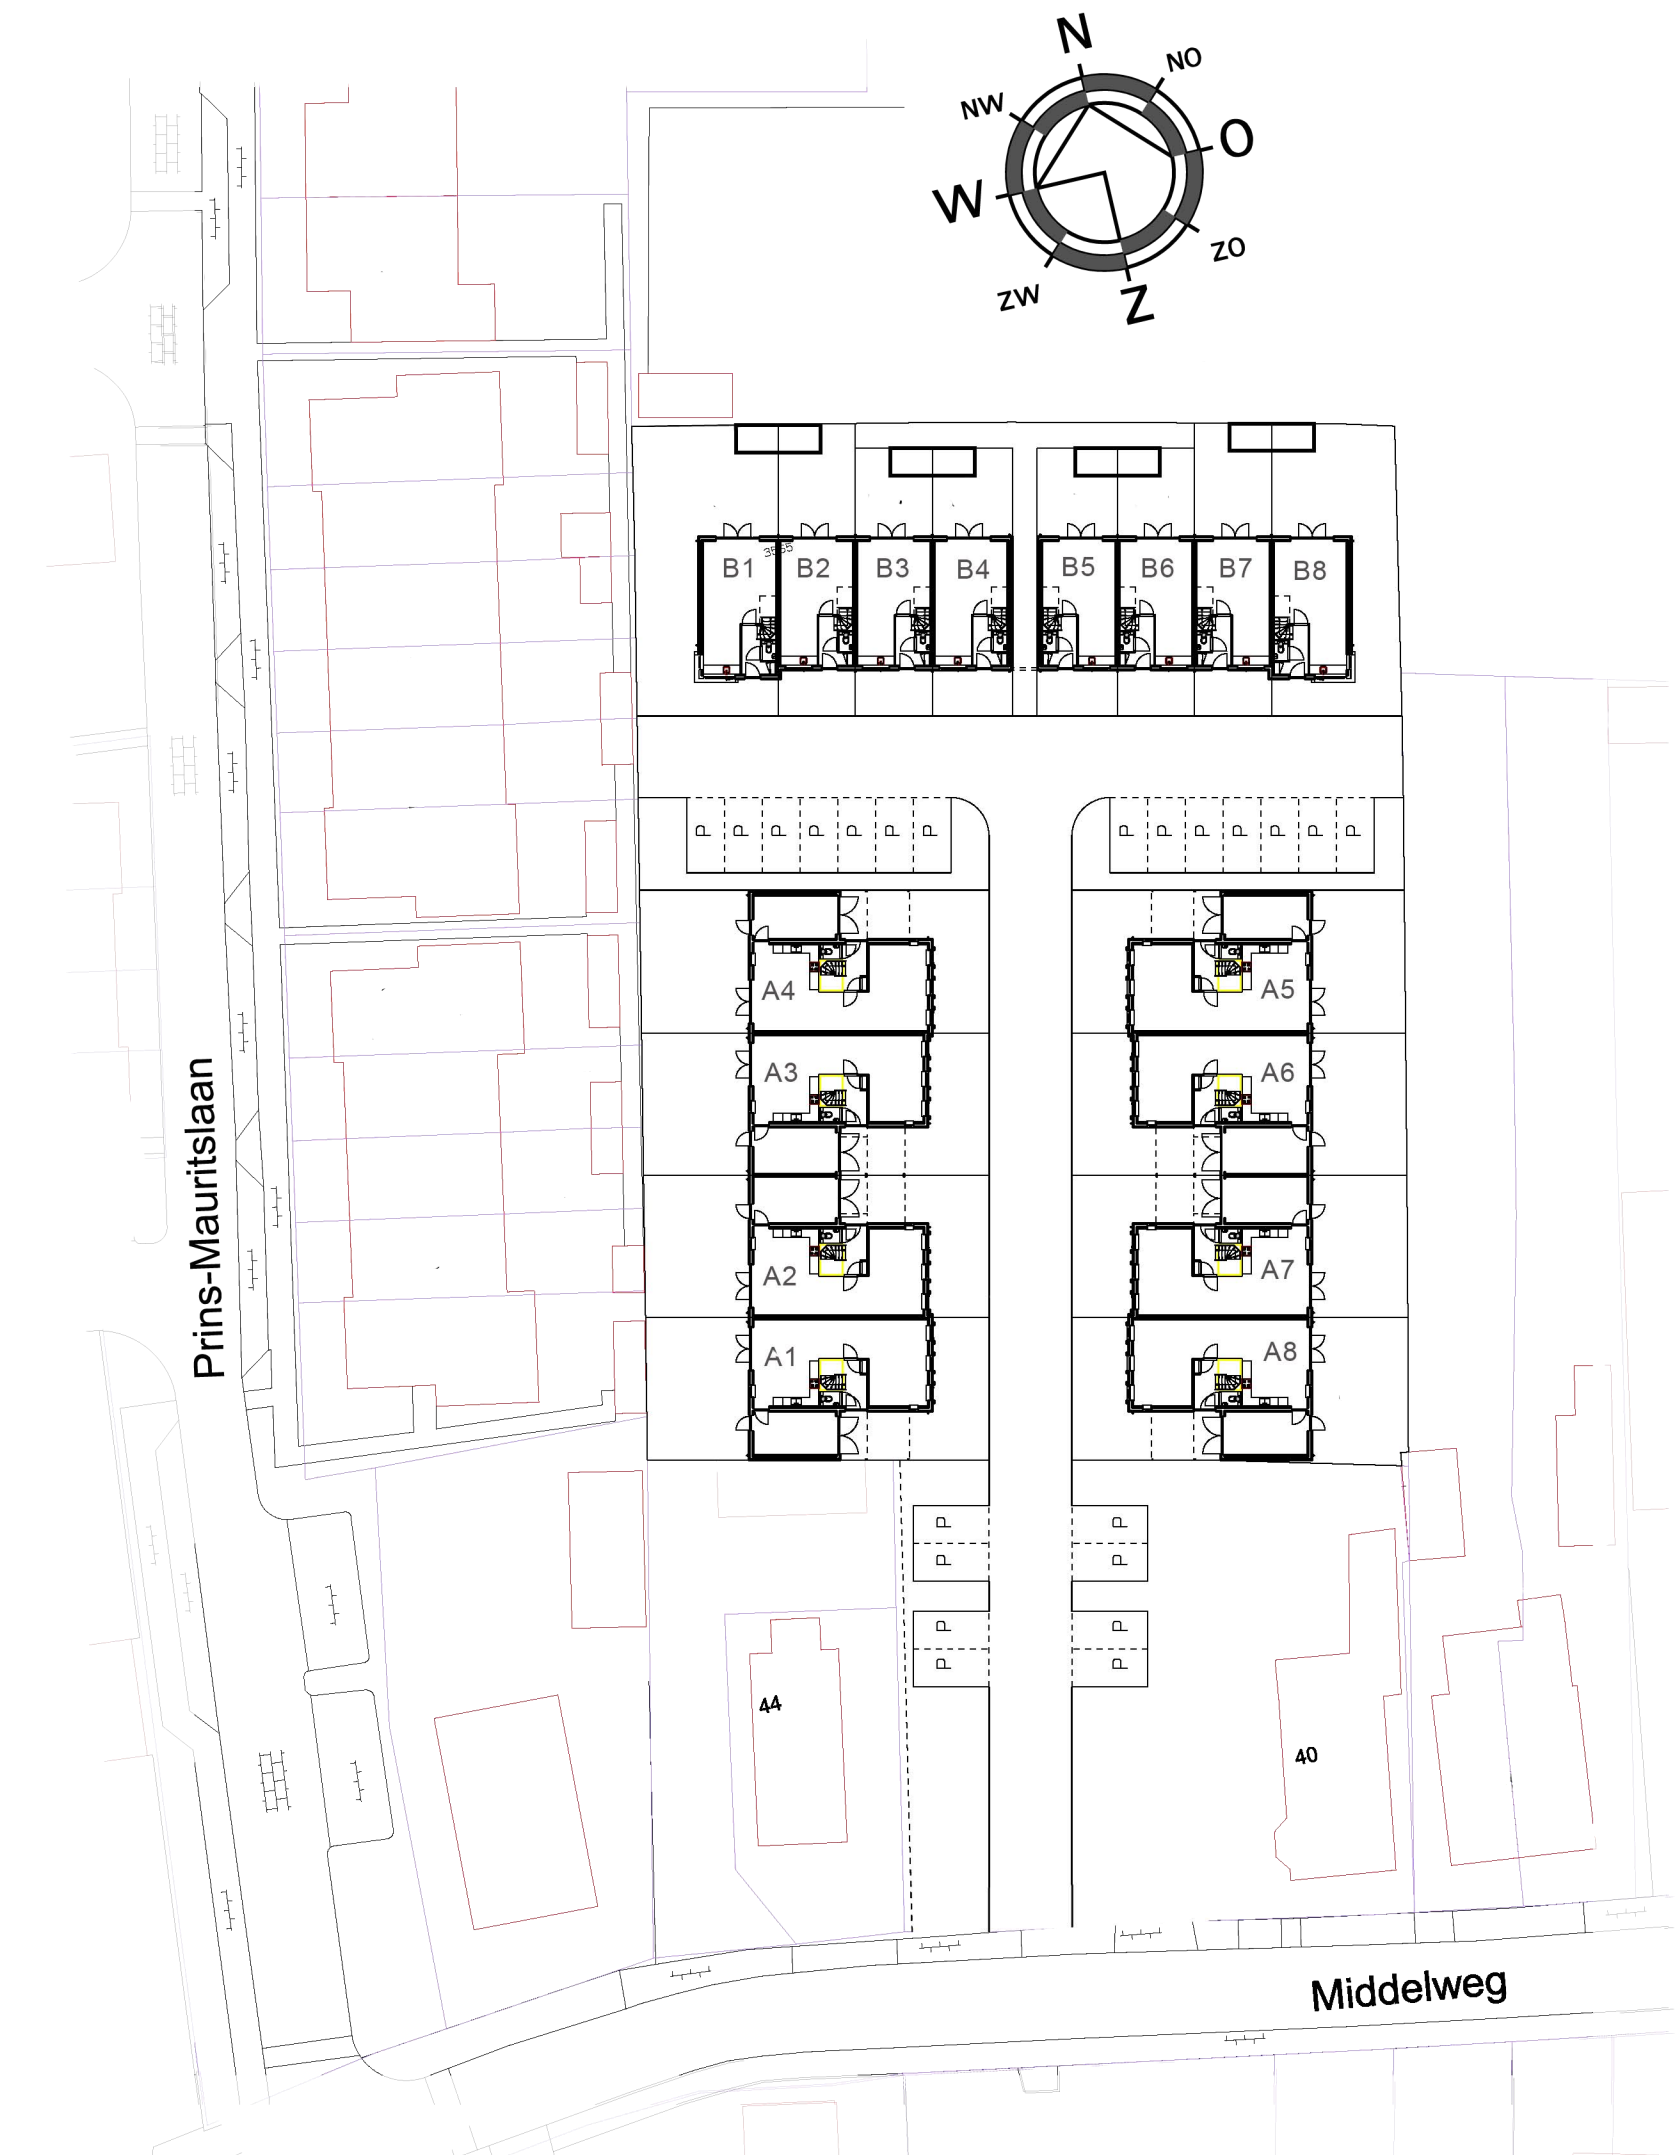

situatie schaal 1:500




bouwnummer B2
aanzicht voorgevel 1:100

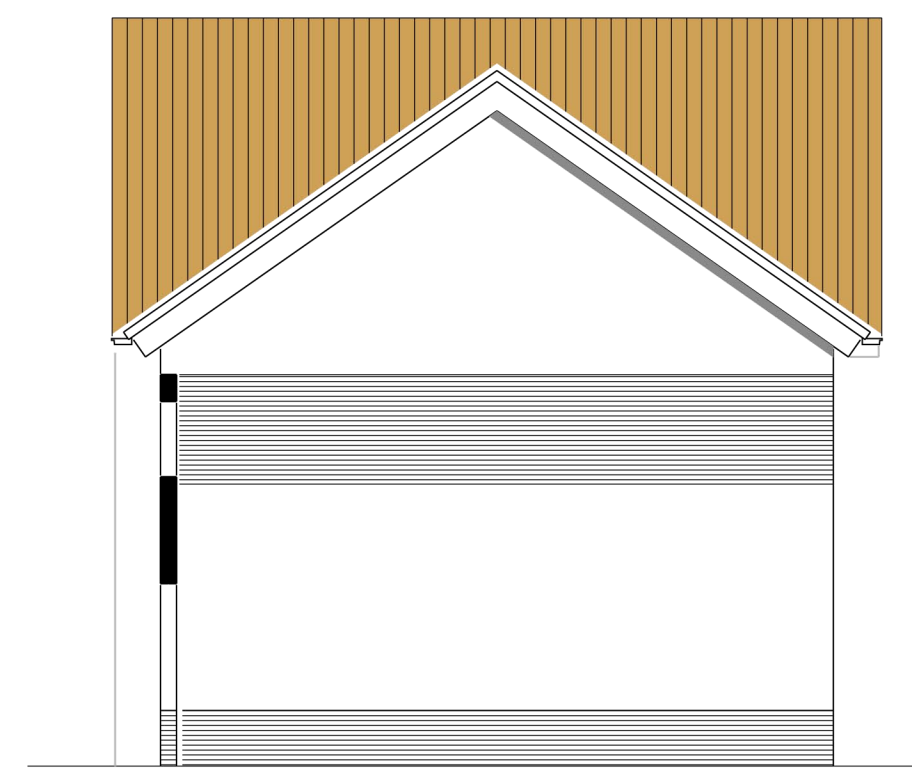

aanzicht zijgevel 1:100



aanzicht achtergevel 1:100

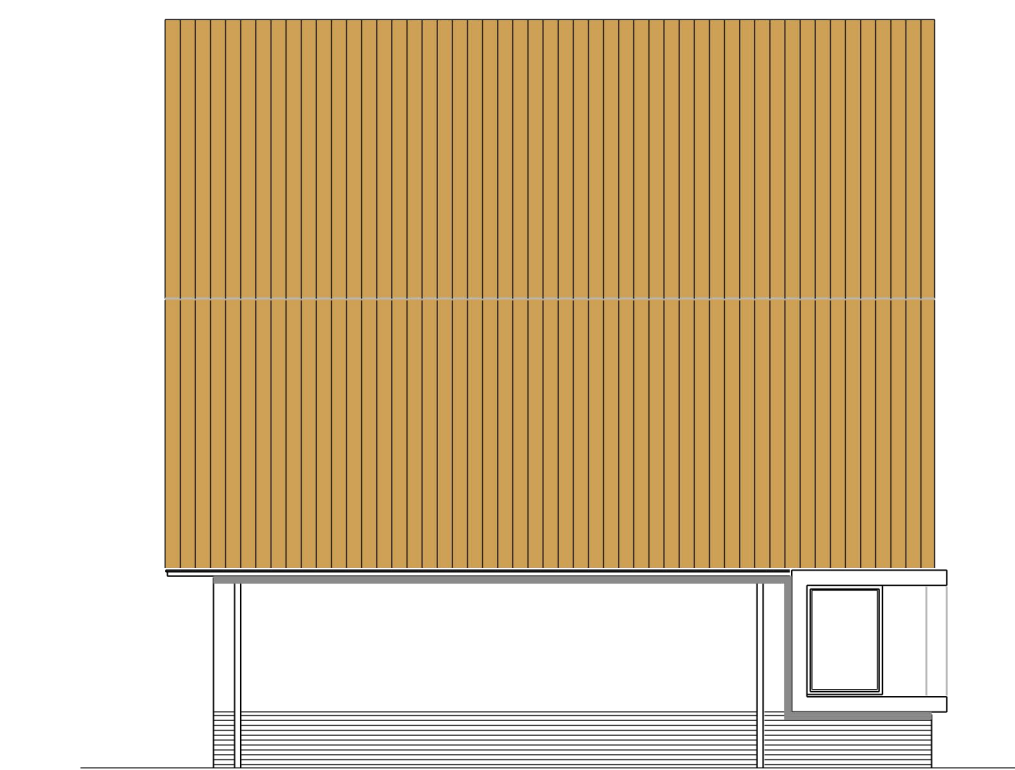

aanzicht zijgevel 1:100

- Renvooi**
- ⊗ = plafondlichtpunt
 - ⊗ = wandlichtpunt (waterdicht)
 - = bedruknop
 - ⊖ = deurbel
 - ⊖ = wandcontactdoos enkel
 - kk = wandcontactdoos enkel t.b.v. koelkast
 - cfz = wandcontactdoos enkel t.b.v. afzuigkap
 - ⊖ = wandcontactdoos dubbel
 - kt/b = loze leiding t.b.v. kooktoestel/boiler
 - g = gasleiding (afgedopt)
 - ⊖ = thermostaat
 - ⊖ = telefoon
 - ⊖ = centraal antenne installatie
 - ⊖ = loze leiding
 - ⊖ = lichtsakelaar enkel
 - ⊖ = lichtsakelaar dubbel
 - ⊖ = lichtsakelaar wissel
 - ⊖ = rookmelder



verkooptekeningen bouwnummer B2

De op deze tekening ingetekende indelingen, keuken- en/of badkamerinrichting, meubilair en/of apparatuur en dergelijke, voor zover niet in de technische omschrijving opgenomen, behoren niet tot de levering c.q. zijn niet inbegrepen in de koop-/aanneemsom en dienen slechts ter indicatie/illustratie van de (indeelings-) mogelijkheden.

