




plattegrond begane grond 1:50

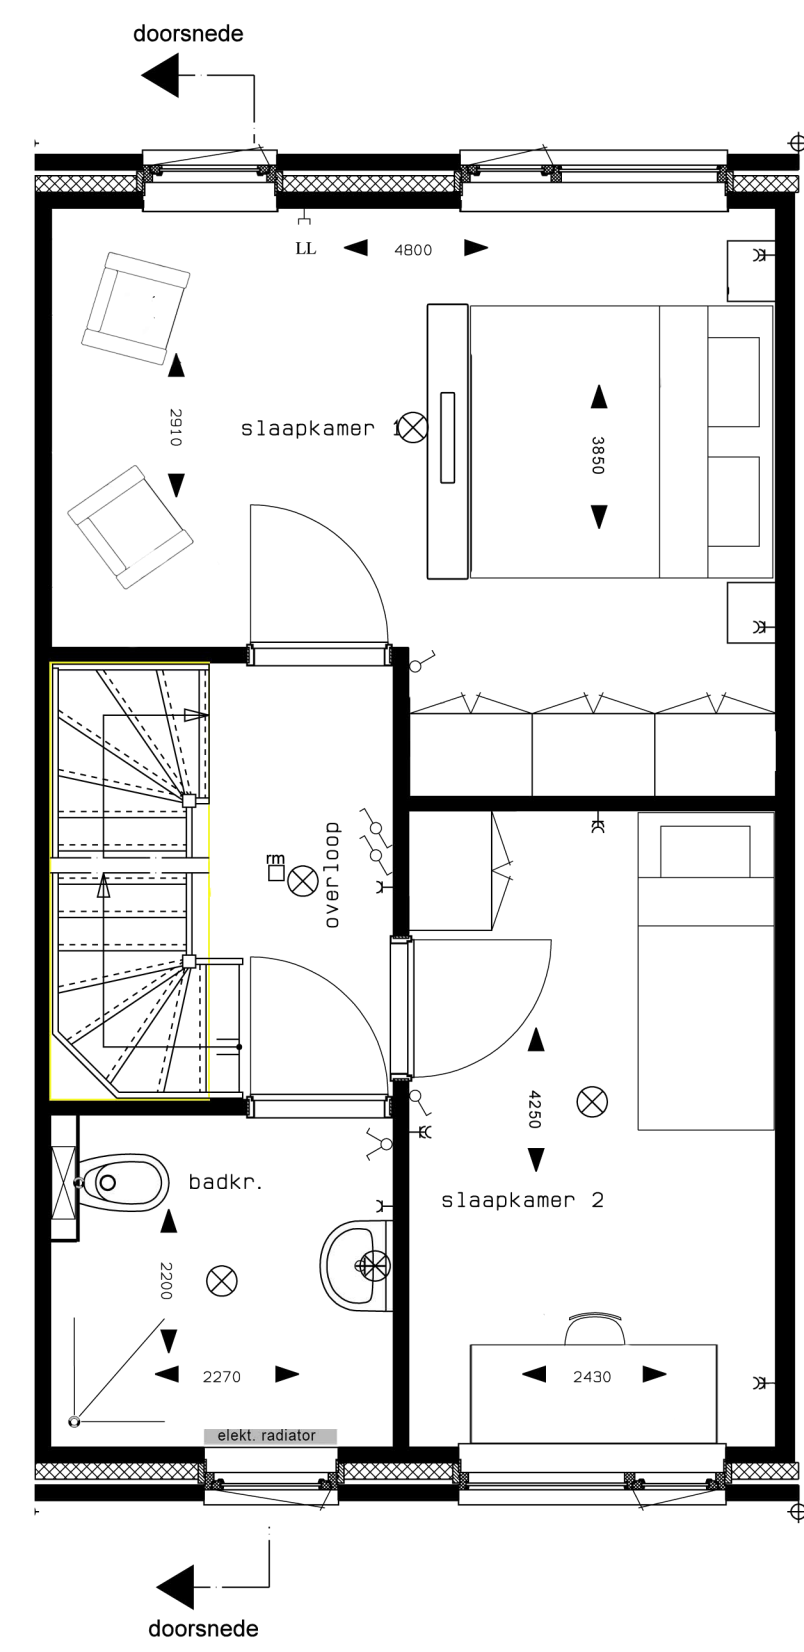


plattegrond verdieping 1:50

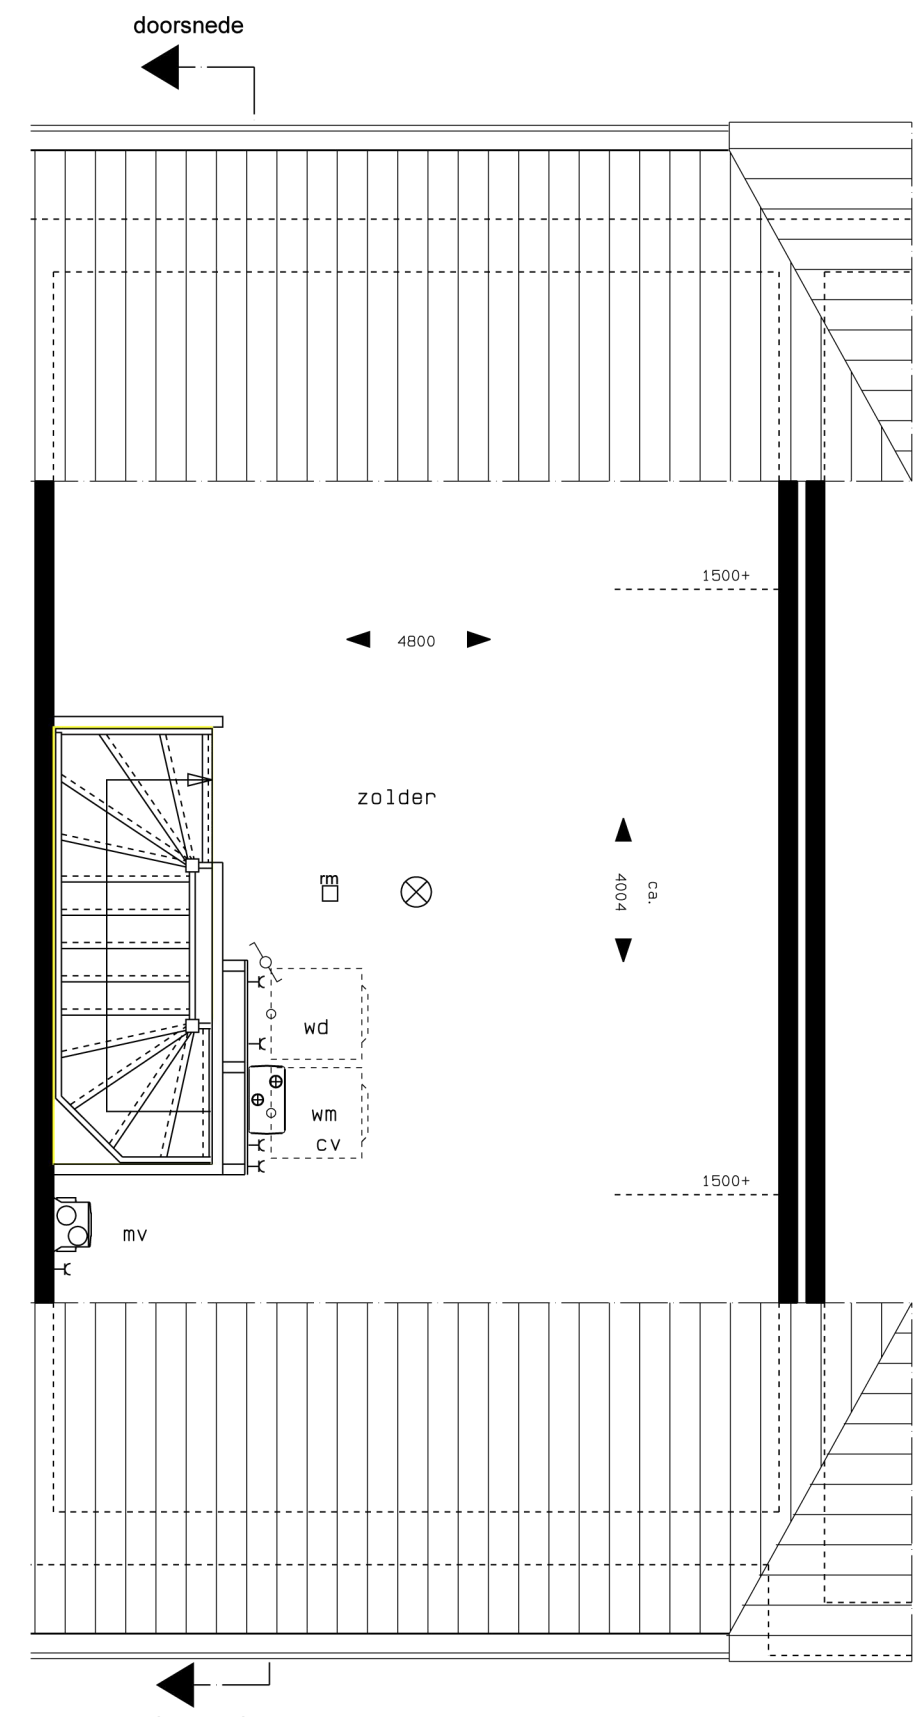

plattegrond zolder 1:50

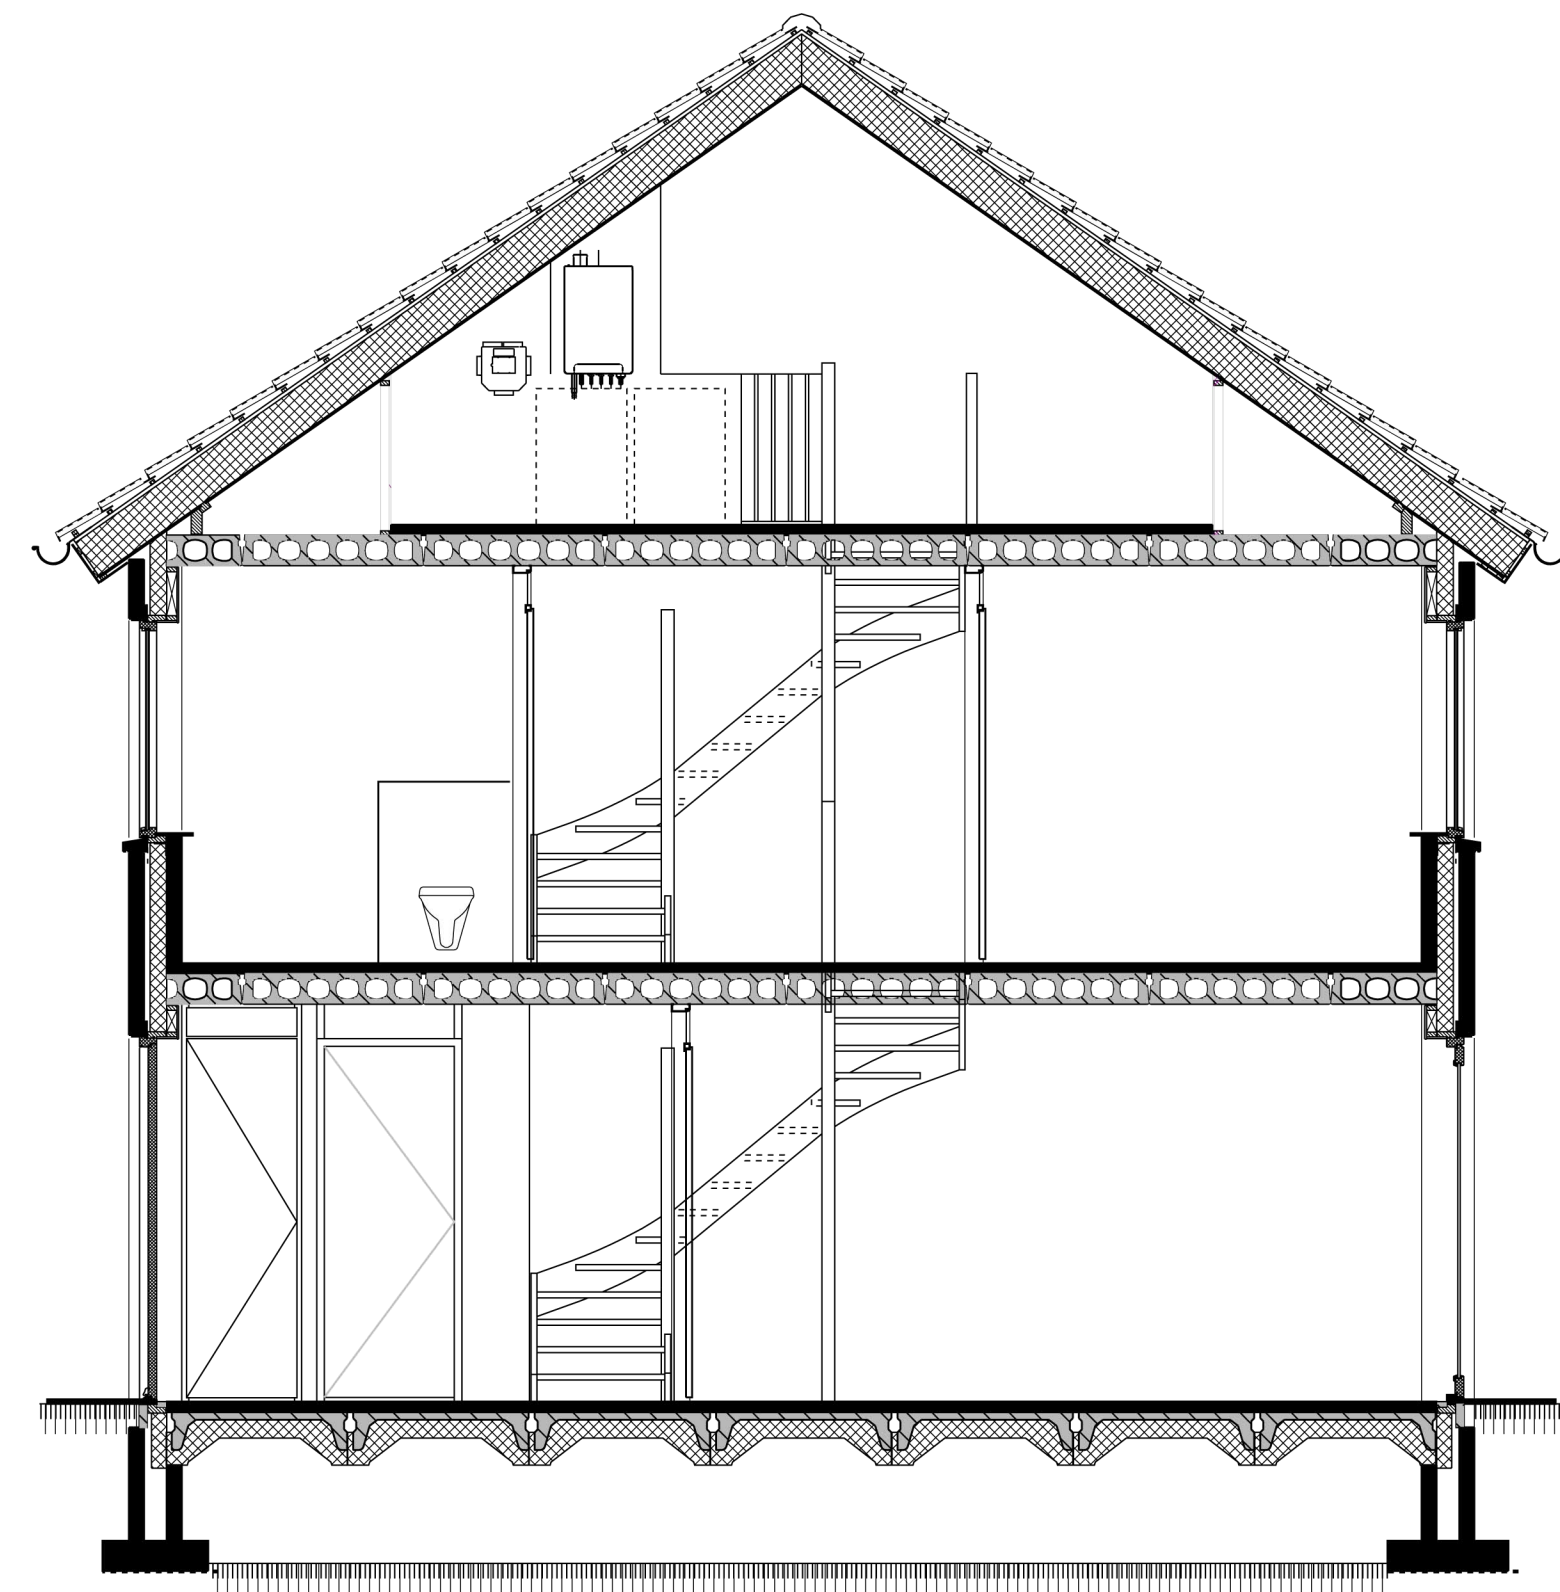

doorsnede 1:50

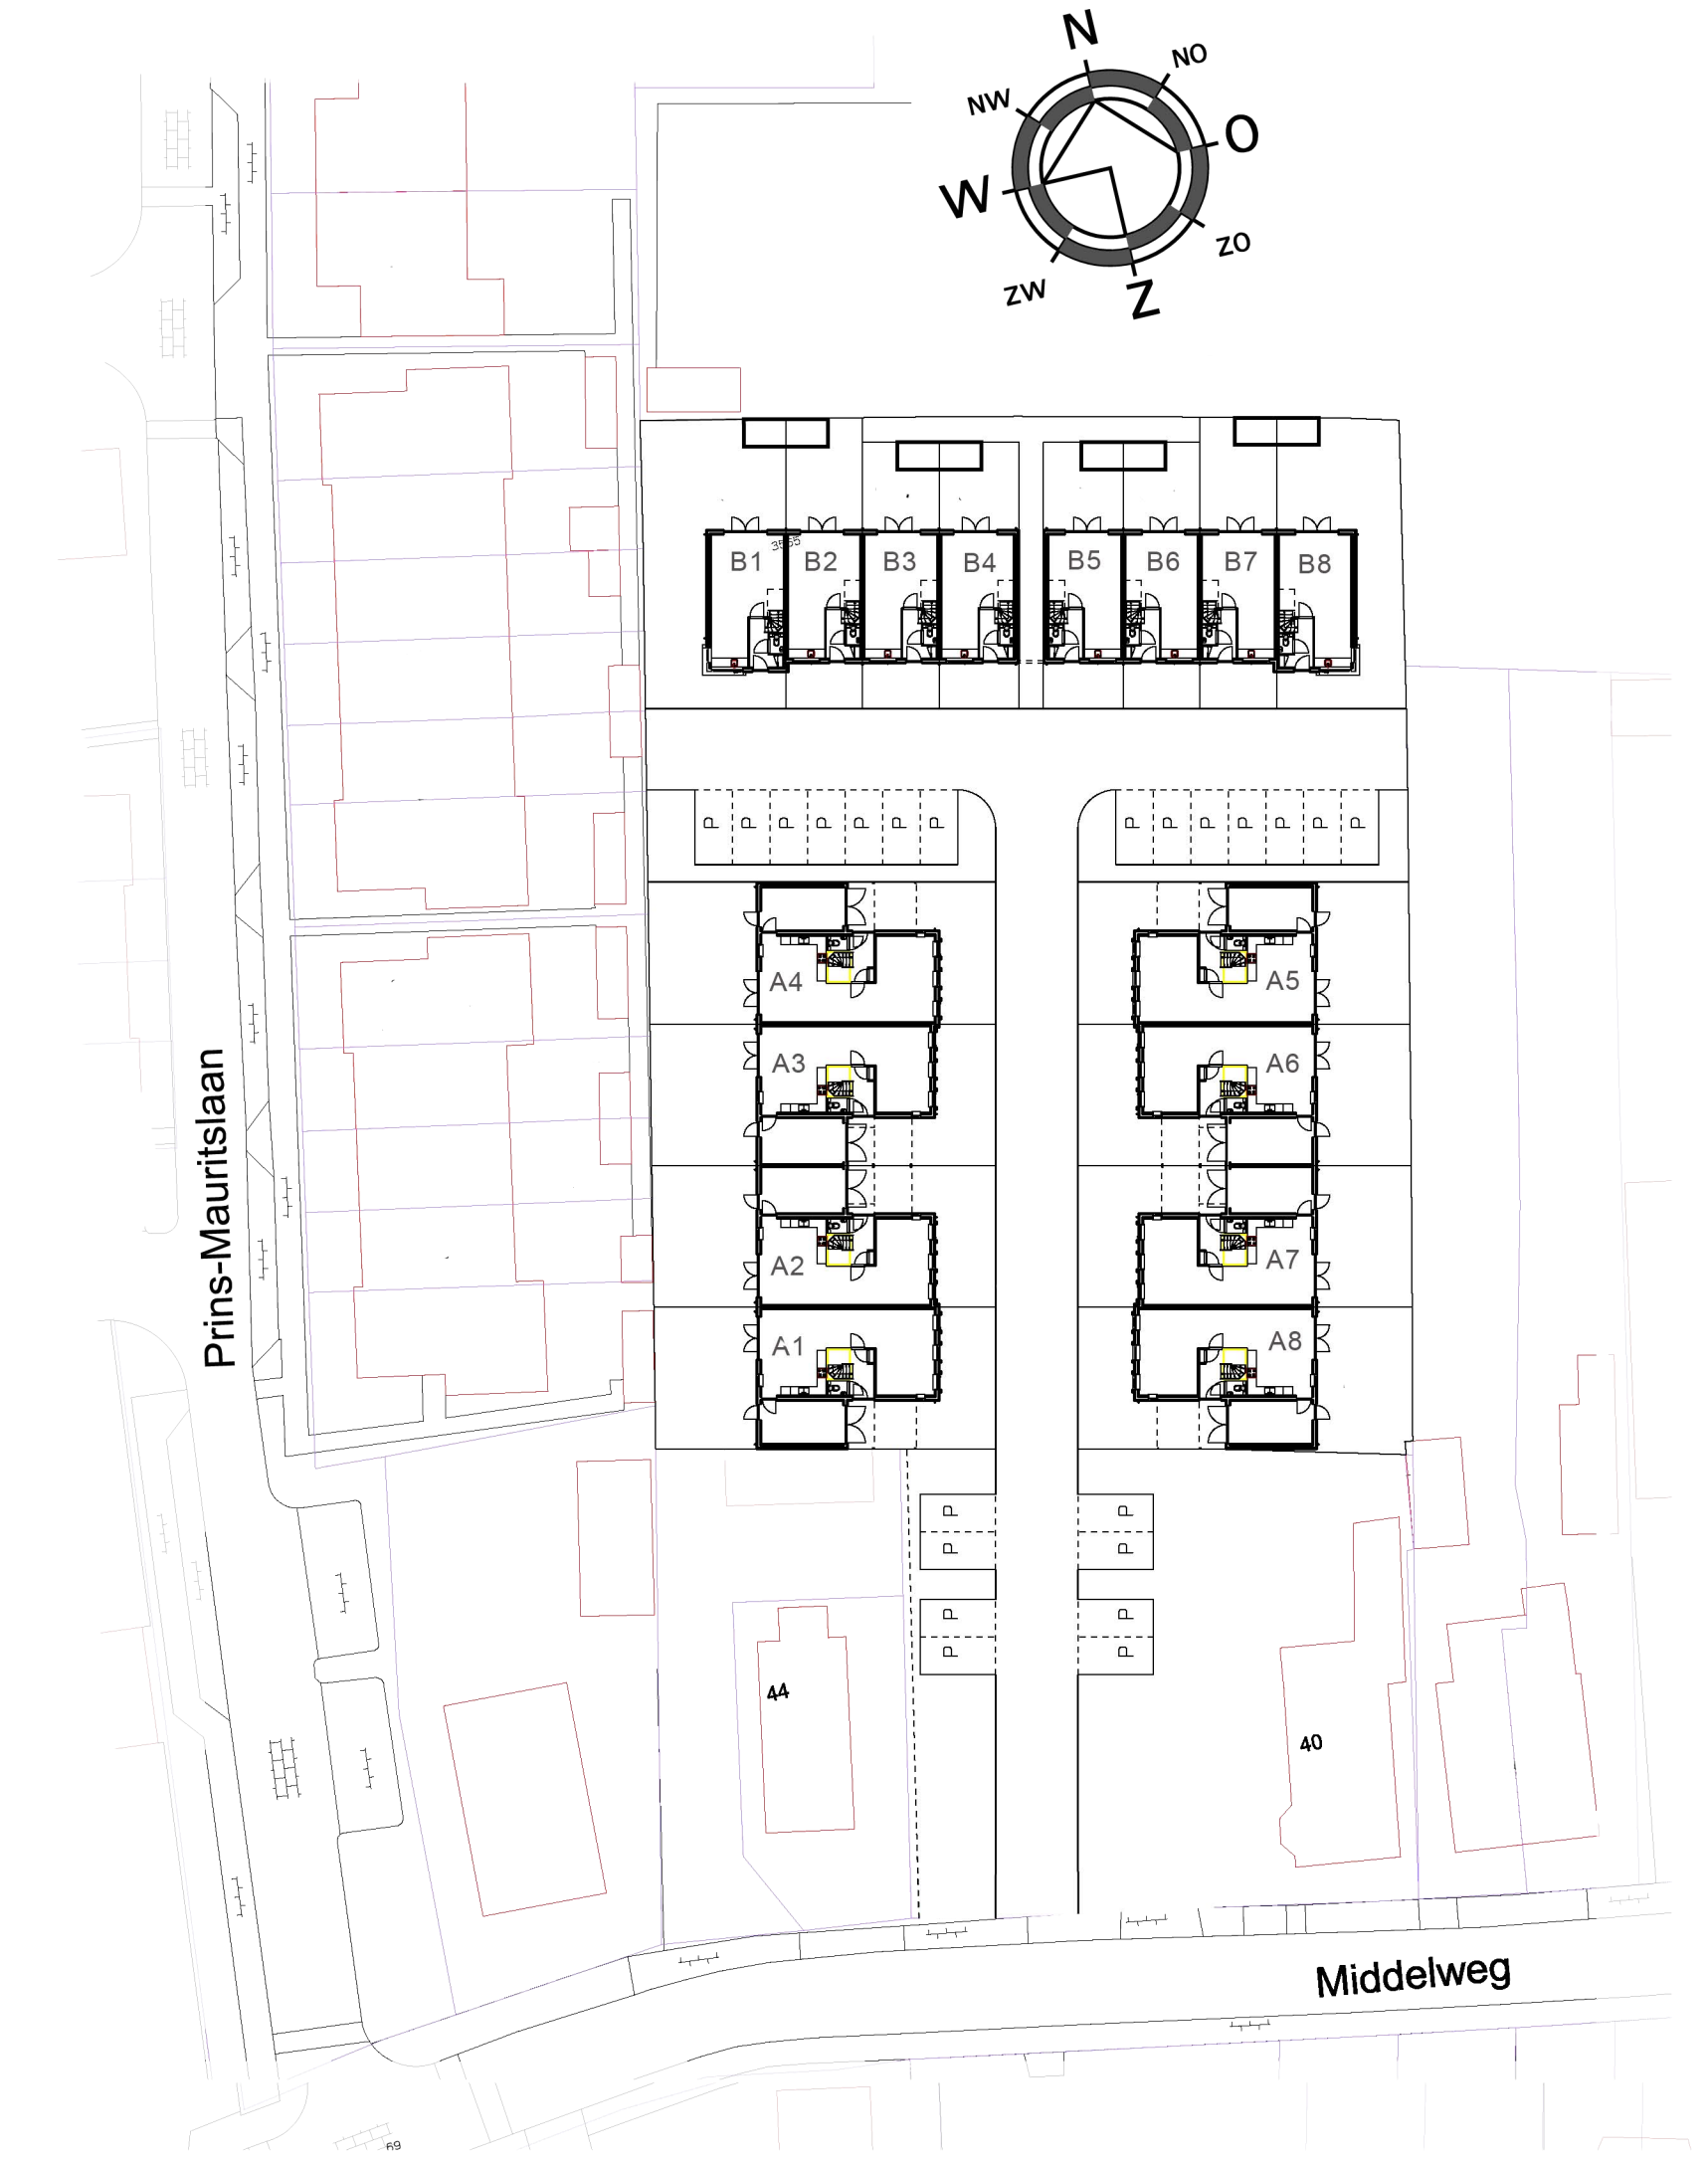


situatie schaal 1:500



aanzicht voorgevel 1:100

bouwnummer B7

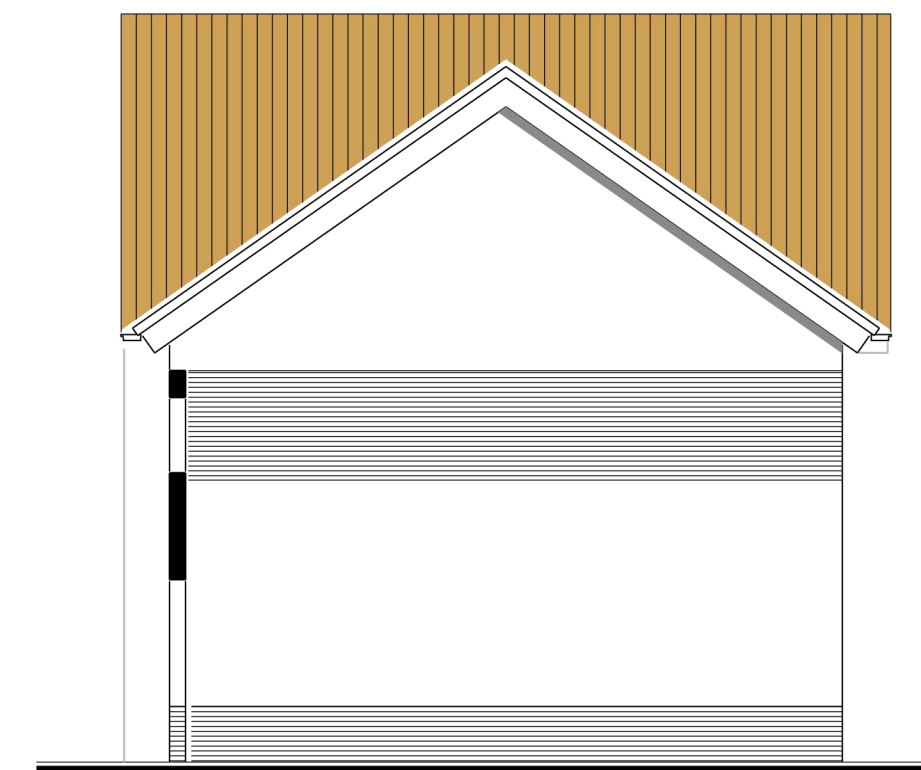


aanzicht zijgevel 1:100



aanzicht achtergevel 1:100

bouwnummer B7

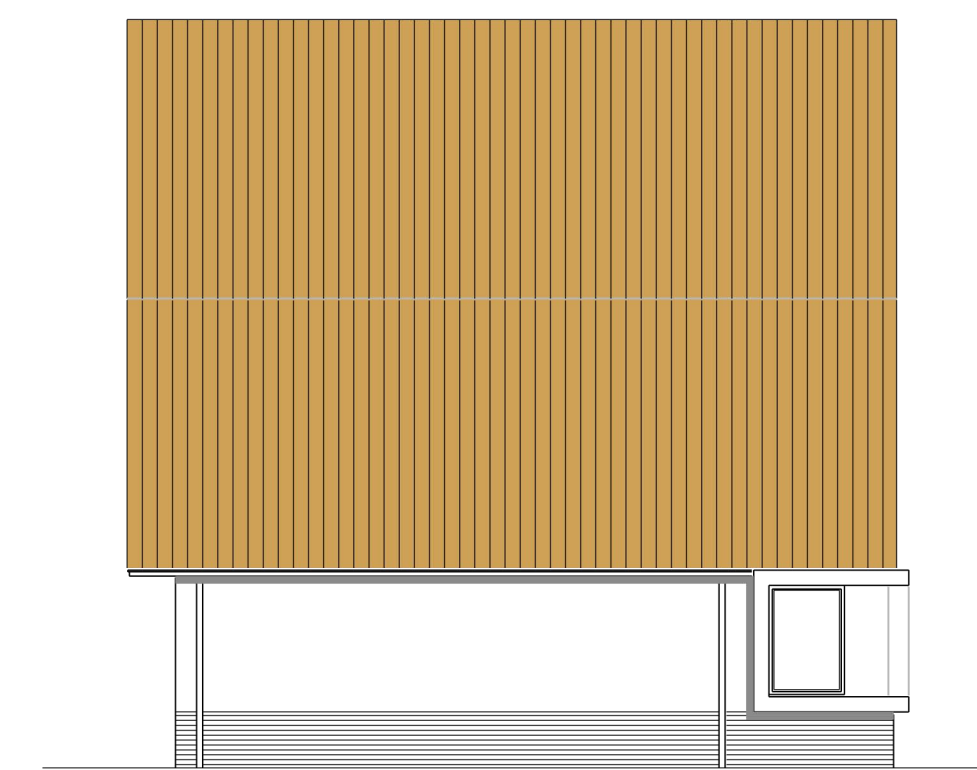

aanzicht zijgevel 1:100

Renvooi

- ⊗ = plafondlichtpunt
- ⊗ = wandlichtpunt (waterdicht)
- = beltrukknoop
- ⊕ = deurbel
- c = wandcontactdoos enkel
- kk = wandcontactdoos enkel t.b.v. koelkast
- afz = wandcontactdoos enkel t.b.v. afzuigkap
- d = wandcontactdoos dubbel
- kt/d = loze leiding t.b.v. kooktoestel/boiler
- g = gasleiding (afgedopt)
- th = thermostaat
- tel = telefoon
- ca = centraal antenne installatie
- ll = loze leiding
- = lichtschakelaar enkel
- = lichtschakelaar dubbel
- = lichtschakelaar wissel
- ⊞ = rookmelder



verkooptekeningen bouwnummer B7

De op deze tekening ingetekende indelingen, keuken- en/of badkamerinrichting, meubilaar en/of apparatuur en dergelijke, voor zover niet in de technische omschrijving opgenomen, behoren niet tot de levering c.q. zijn niet inbegrepen in de koop/aanneemsom en dienen slechts ter indicatie/illustratie van de (indielings-) mogelijkheden.

