




plattegrond begane grond 1:50

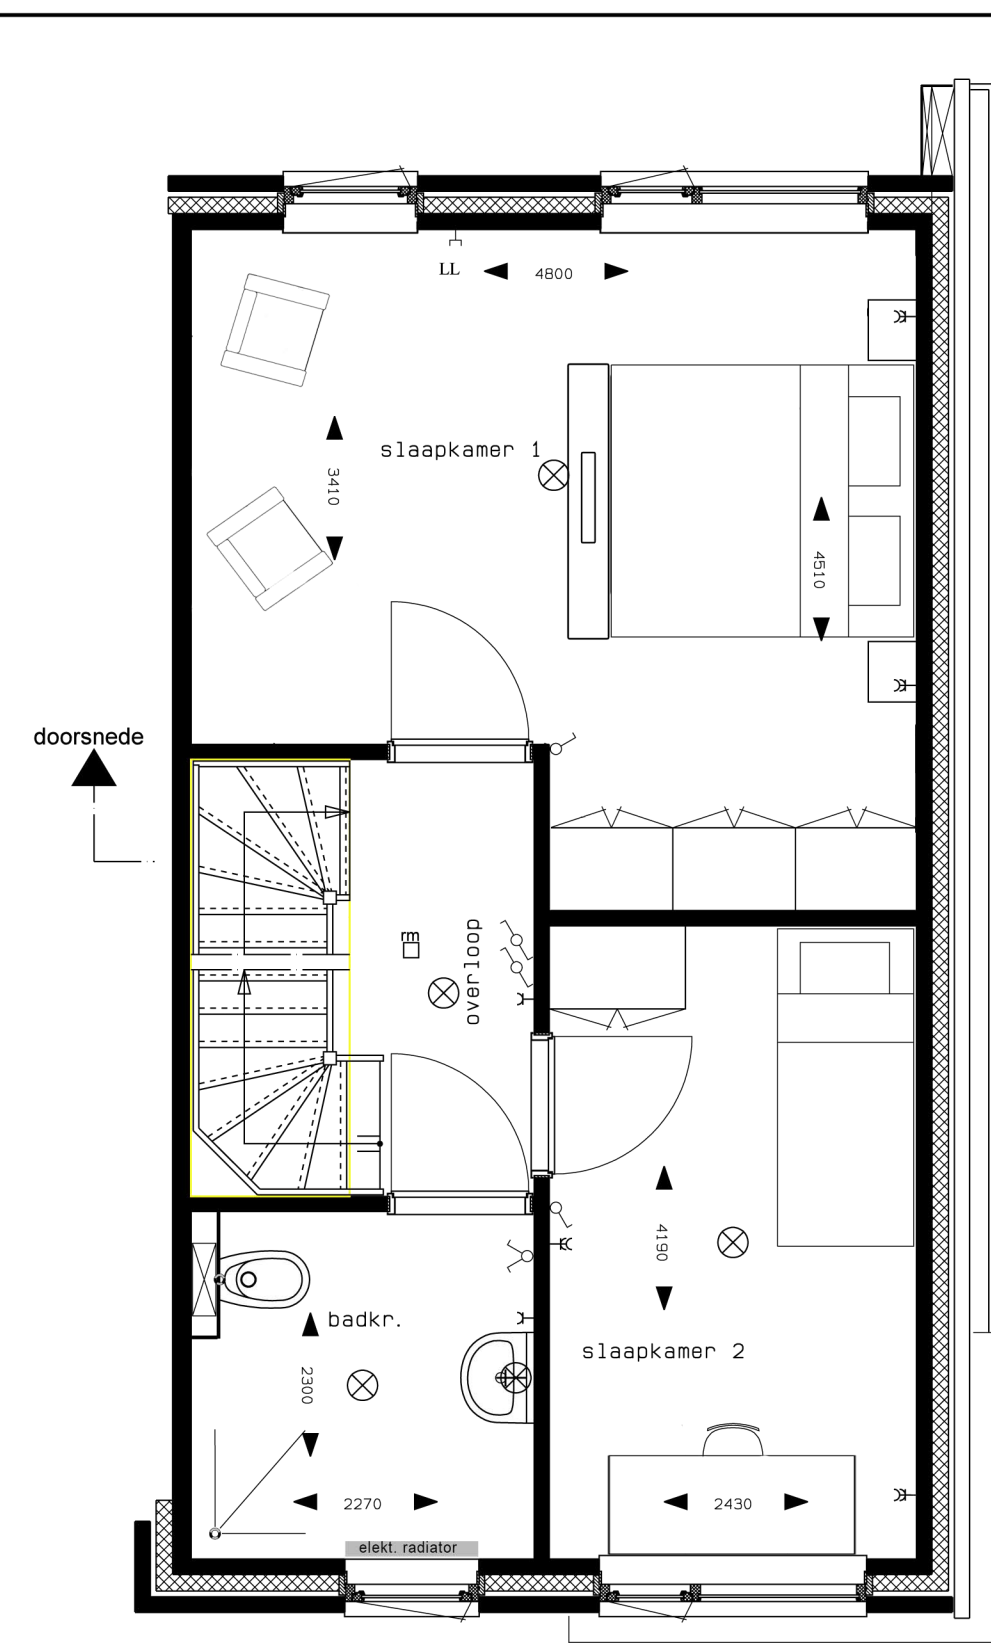


plattegrond verdieping 1:50

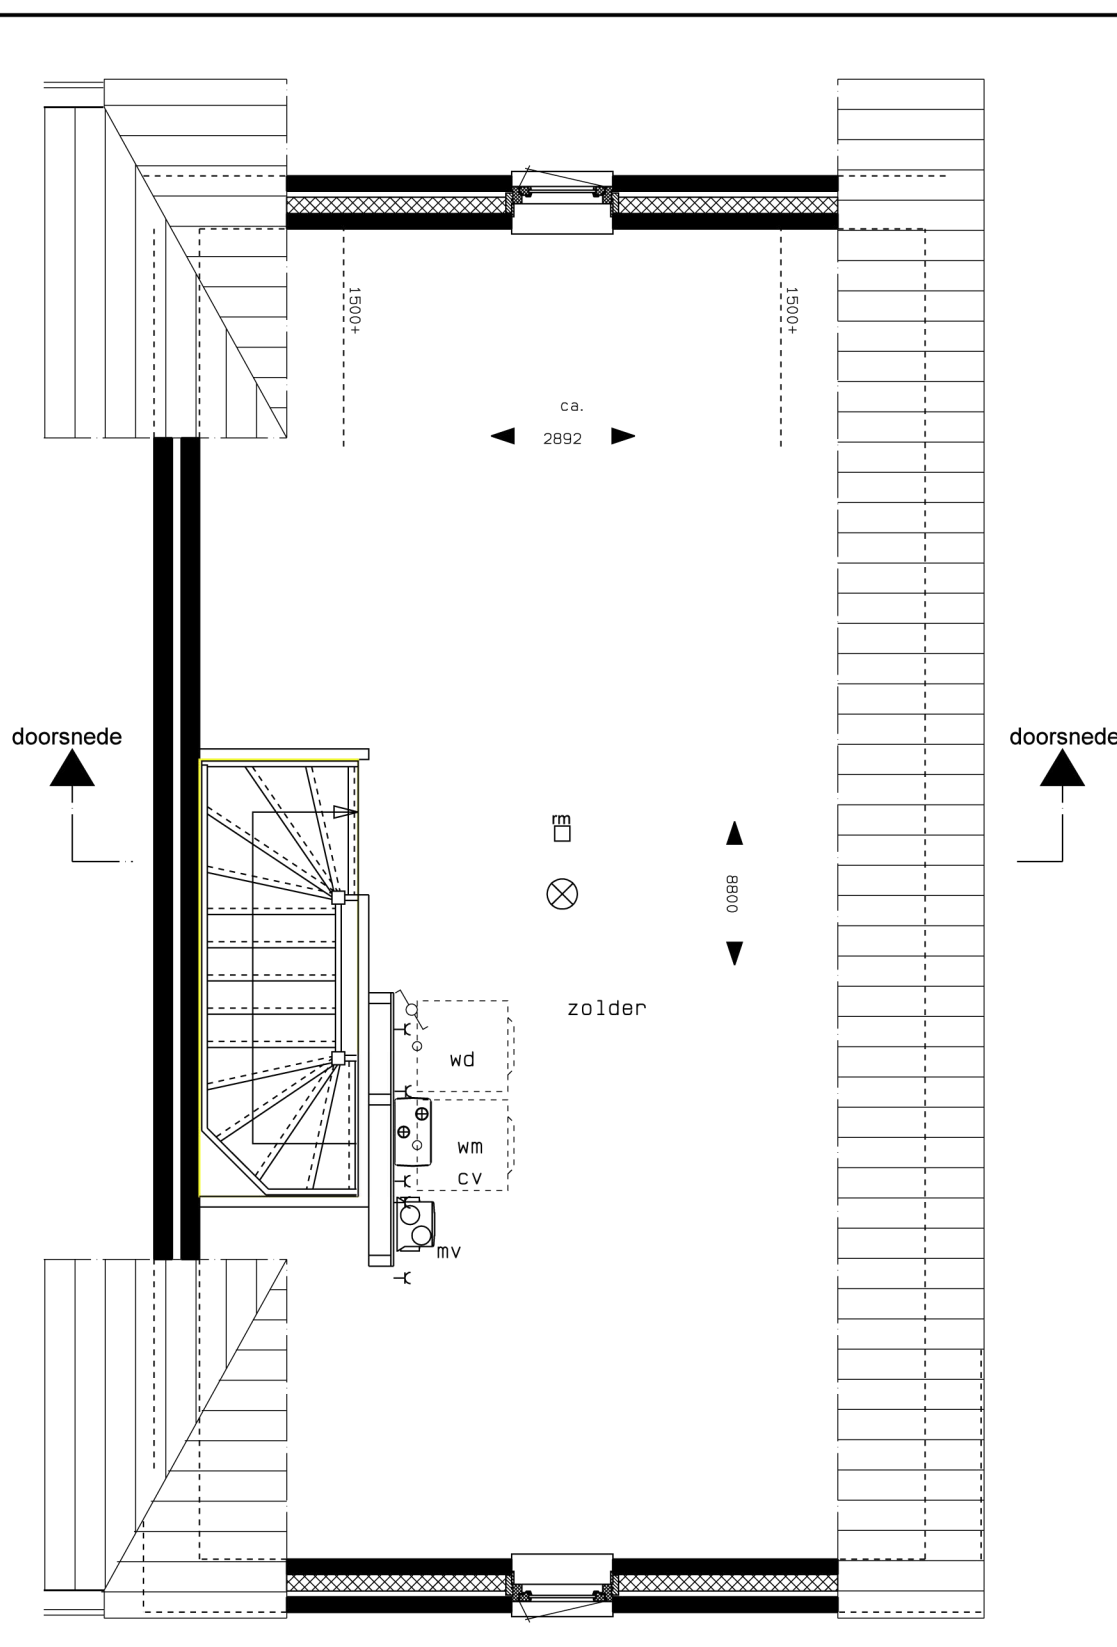

plattegrond zolder 1:50

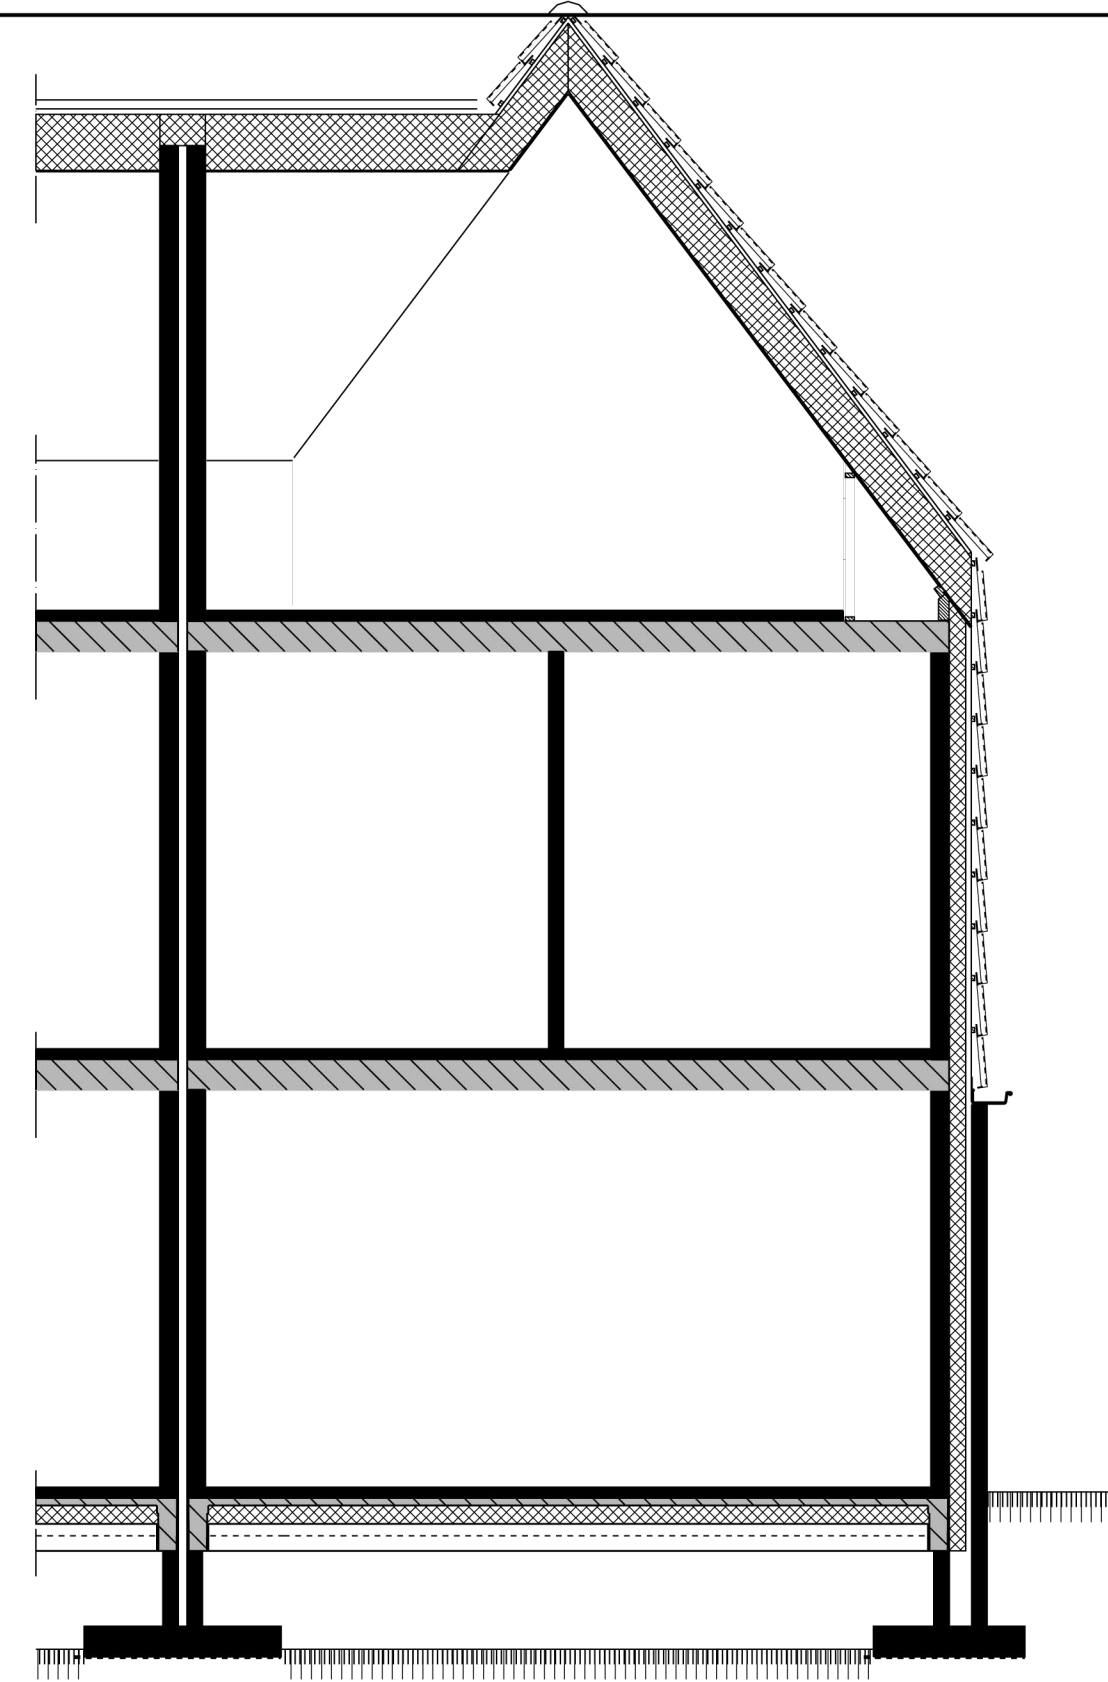

doorsnede 1:50

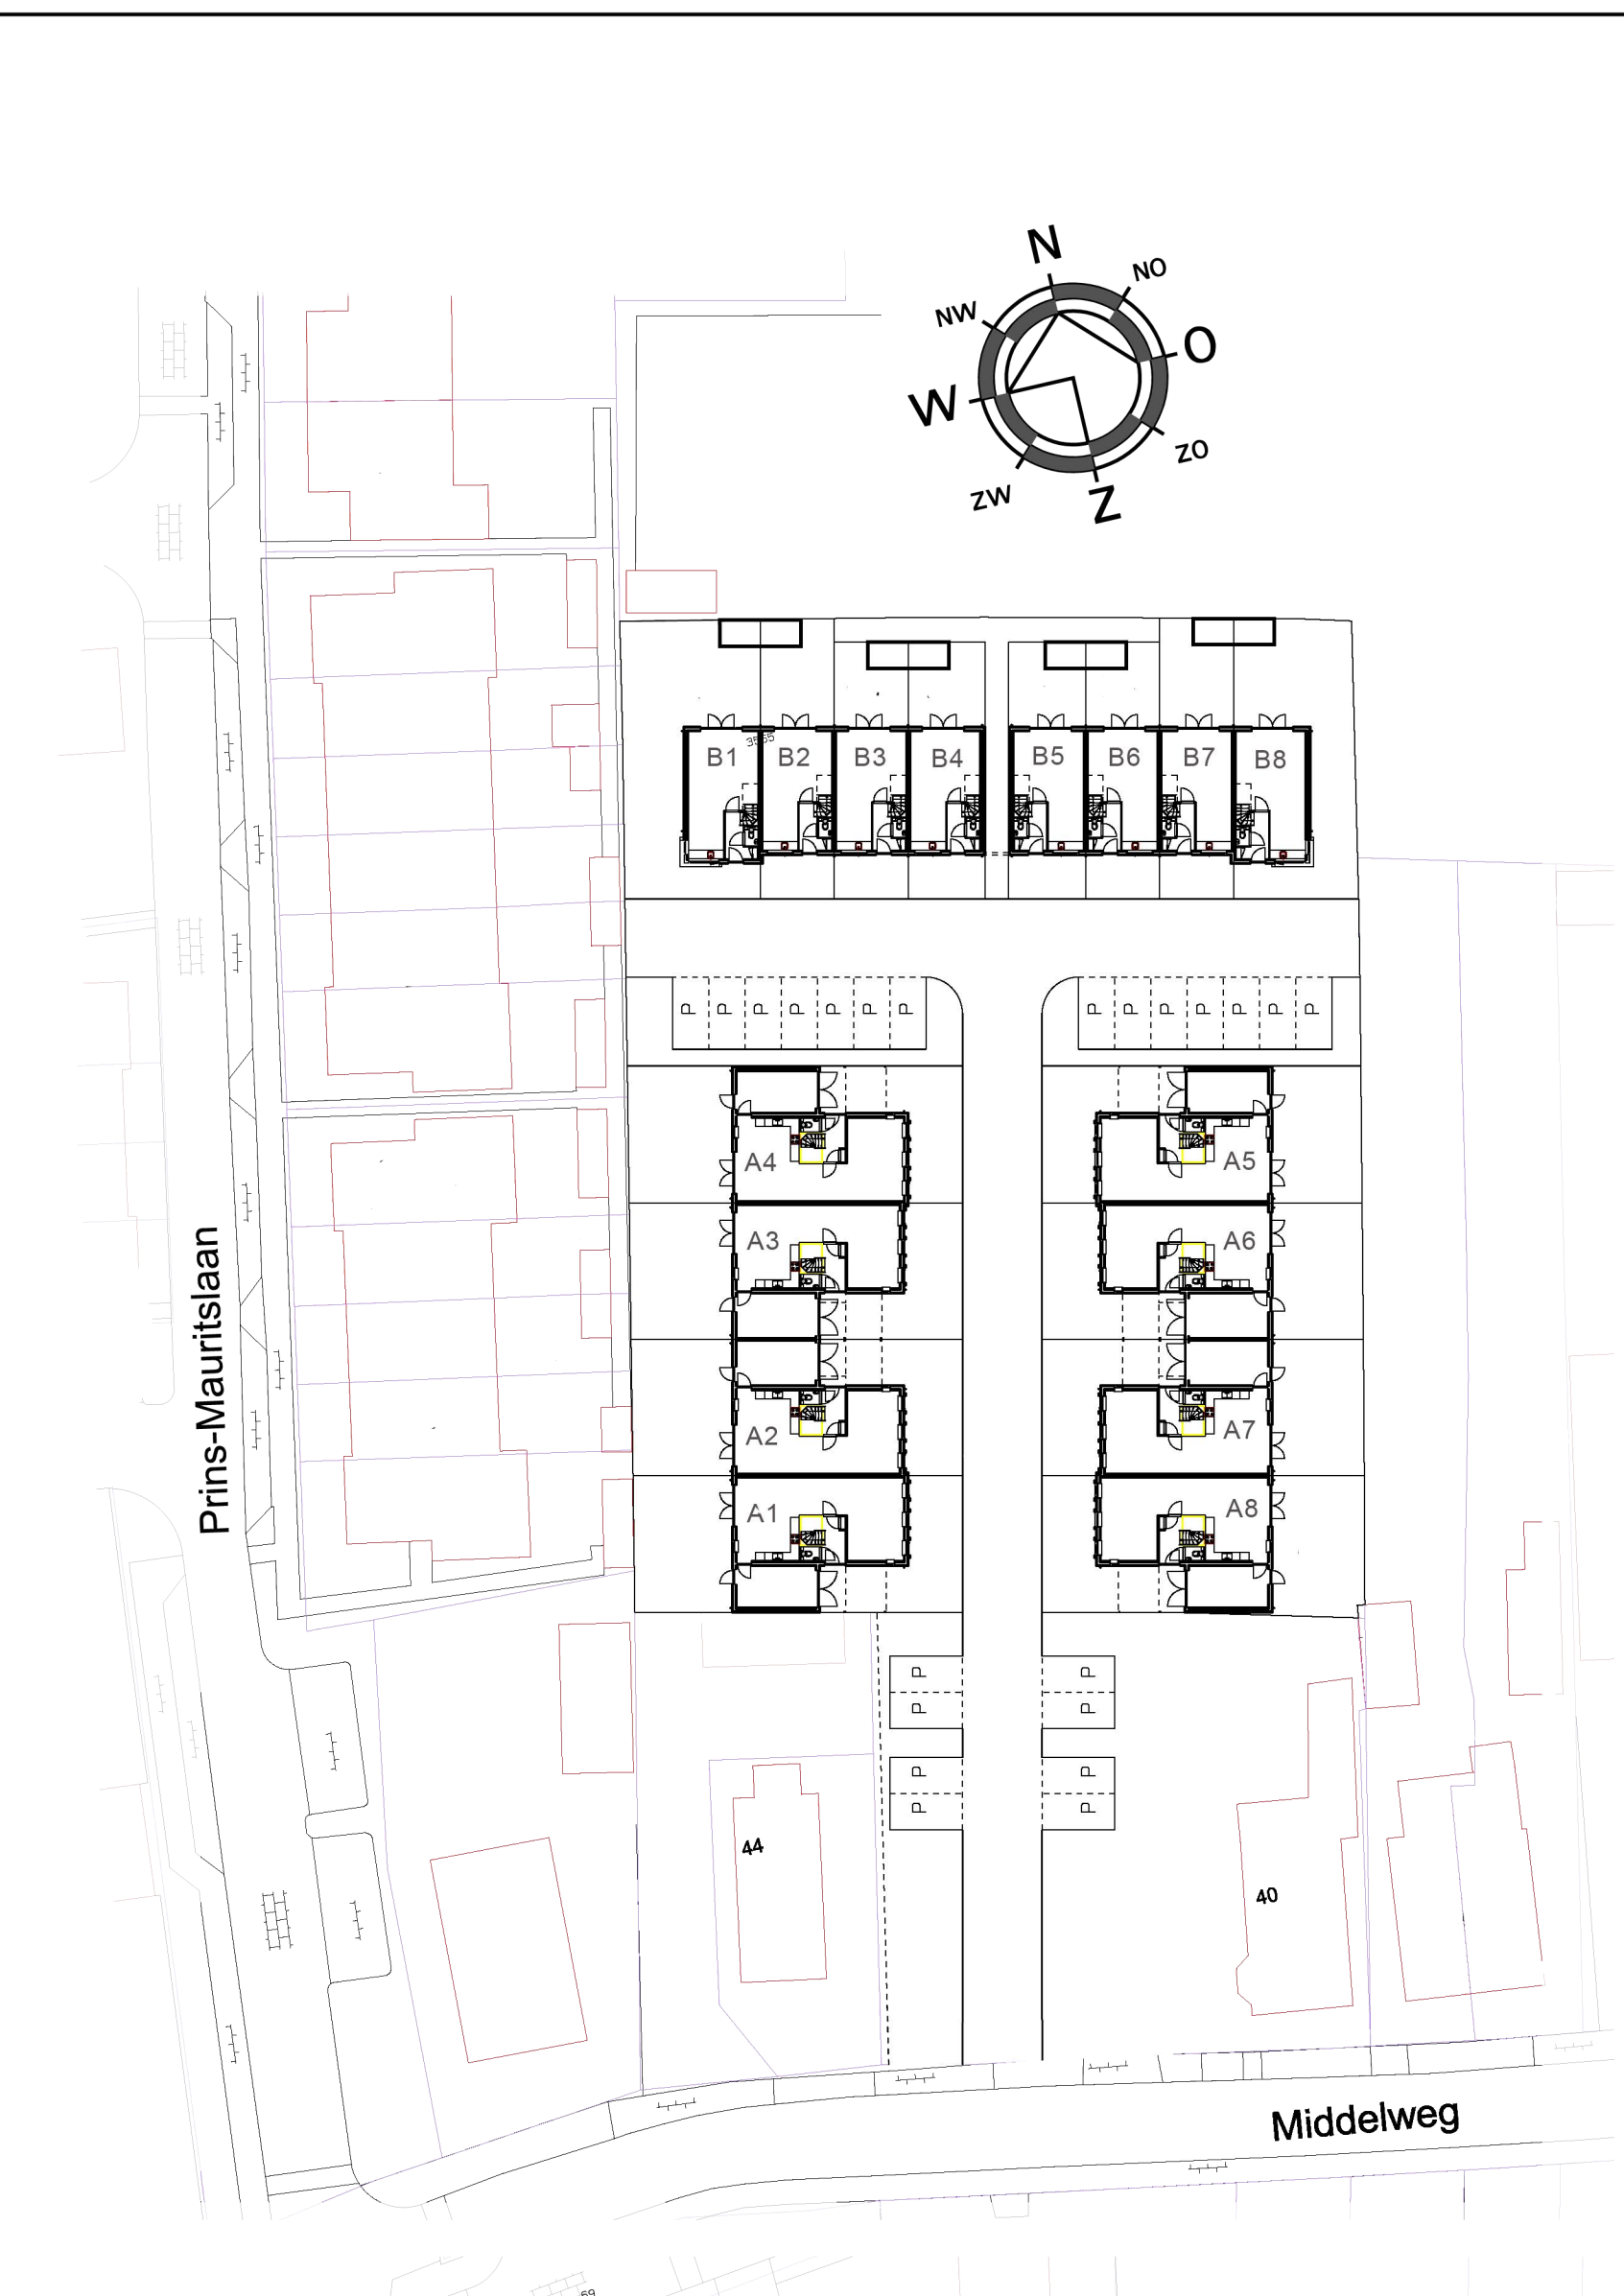


situatie schaal 1:500



aanzicht voorgevel 1:100

bouwnummer B8

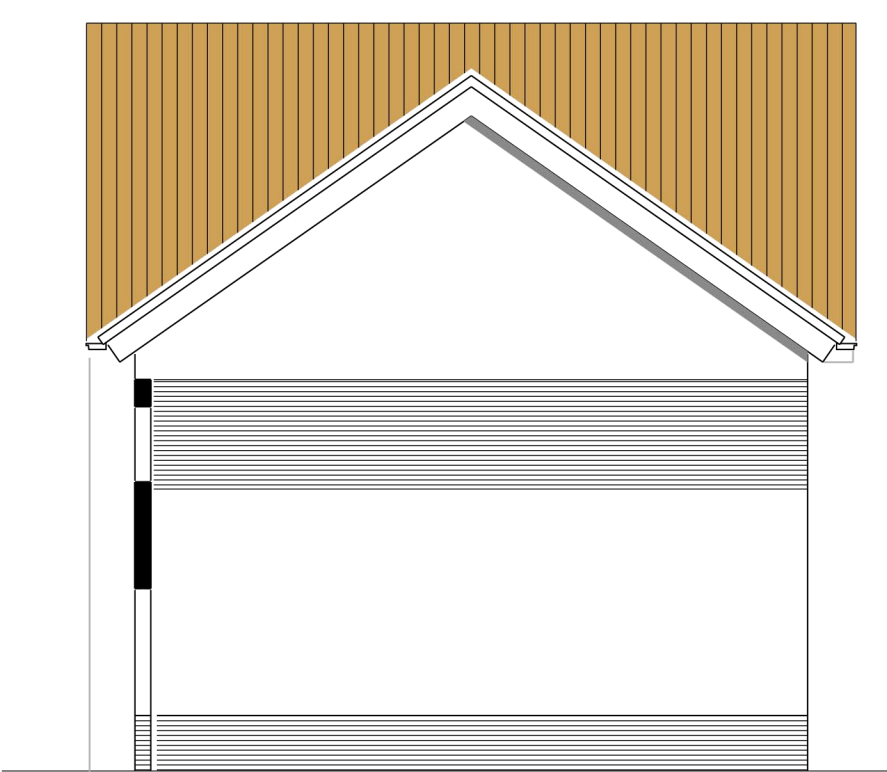

aanzicht zijgevel 1:100

Renvooi

- ⊗ = plafondlichtpunt
- ⊗ = wandlichtpunt (waterdicht)
- = bedrukknop
- ⊕ = deurbel
- < = wandcontactdoos enkel
- <KK = wandcontactdoos enkel t.b.v. koelkast
- <FZ = wandcontactdoos enkel t.b.v. afzuigkap
- <D = wandcontactdoos dubbel
- o— = losse leiding t.b.v. kooktoestel/boiler
- o— = gasleiding (afgedopt)
- <th = thermostaat
- <tel = telefoon
- <ant = centraal antenne installatie
- <ll = losse leiding
- ⊕ = lichtschakelaar enkel
- ⊕ = lichtschakelaar dubbel
- ⊕ = lichtschakelaar wissel
- ⊕ = rookmelder



aanzicht achtergevel 1:100

bouwnummer B8



bouwnummer B8

aanzicht zijgevel 1:100



verkooptekeningen bouwnummer B8

De op deze tekening ingetekende indelingen, keuken- en/of badkamerinrichting, meubilair en/of apparatuur en dergelijke, voor zover niet in de technische omschrijving opgenomen, behoren niet tot de levering c.q. zijn niet inbegrepen in de koop-/aanneemsooms en dienen slechts ter indicatie/illustratie van de (indelings-) mogelijkheden.

