




plattegrond begane grond 1:50

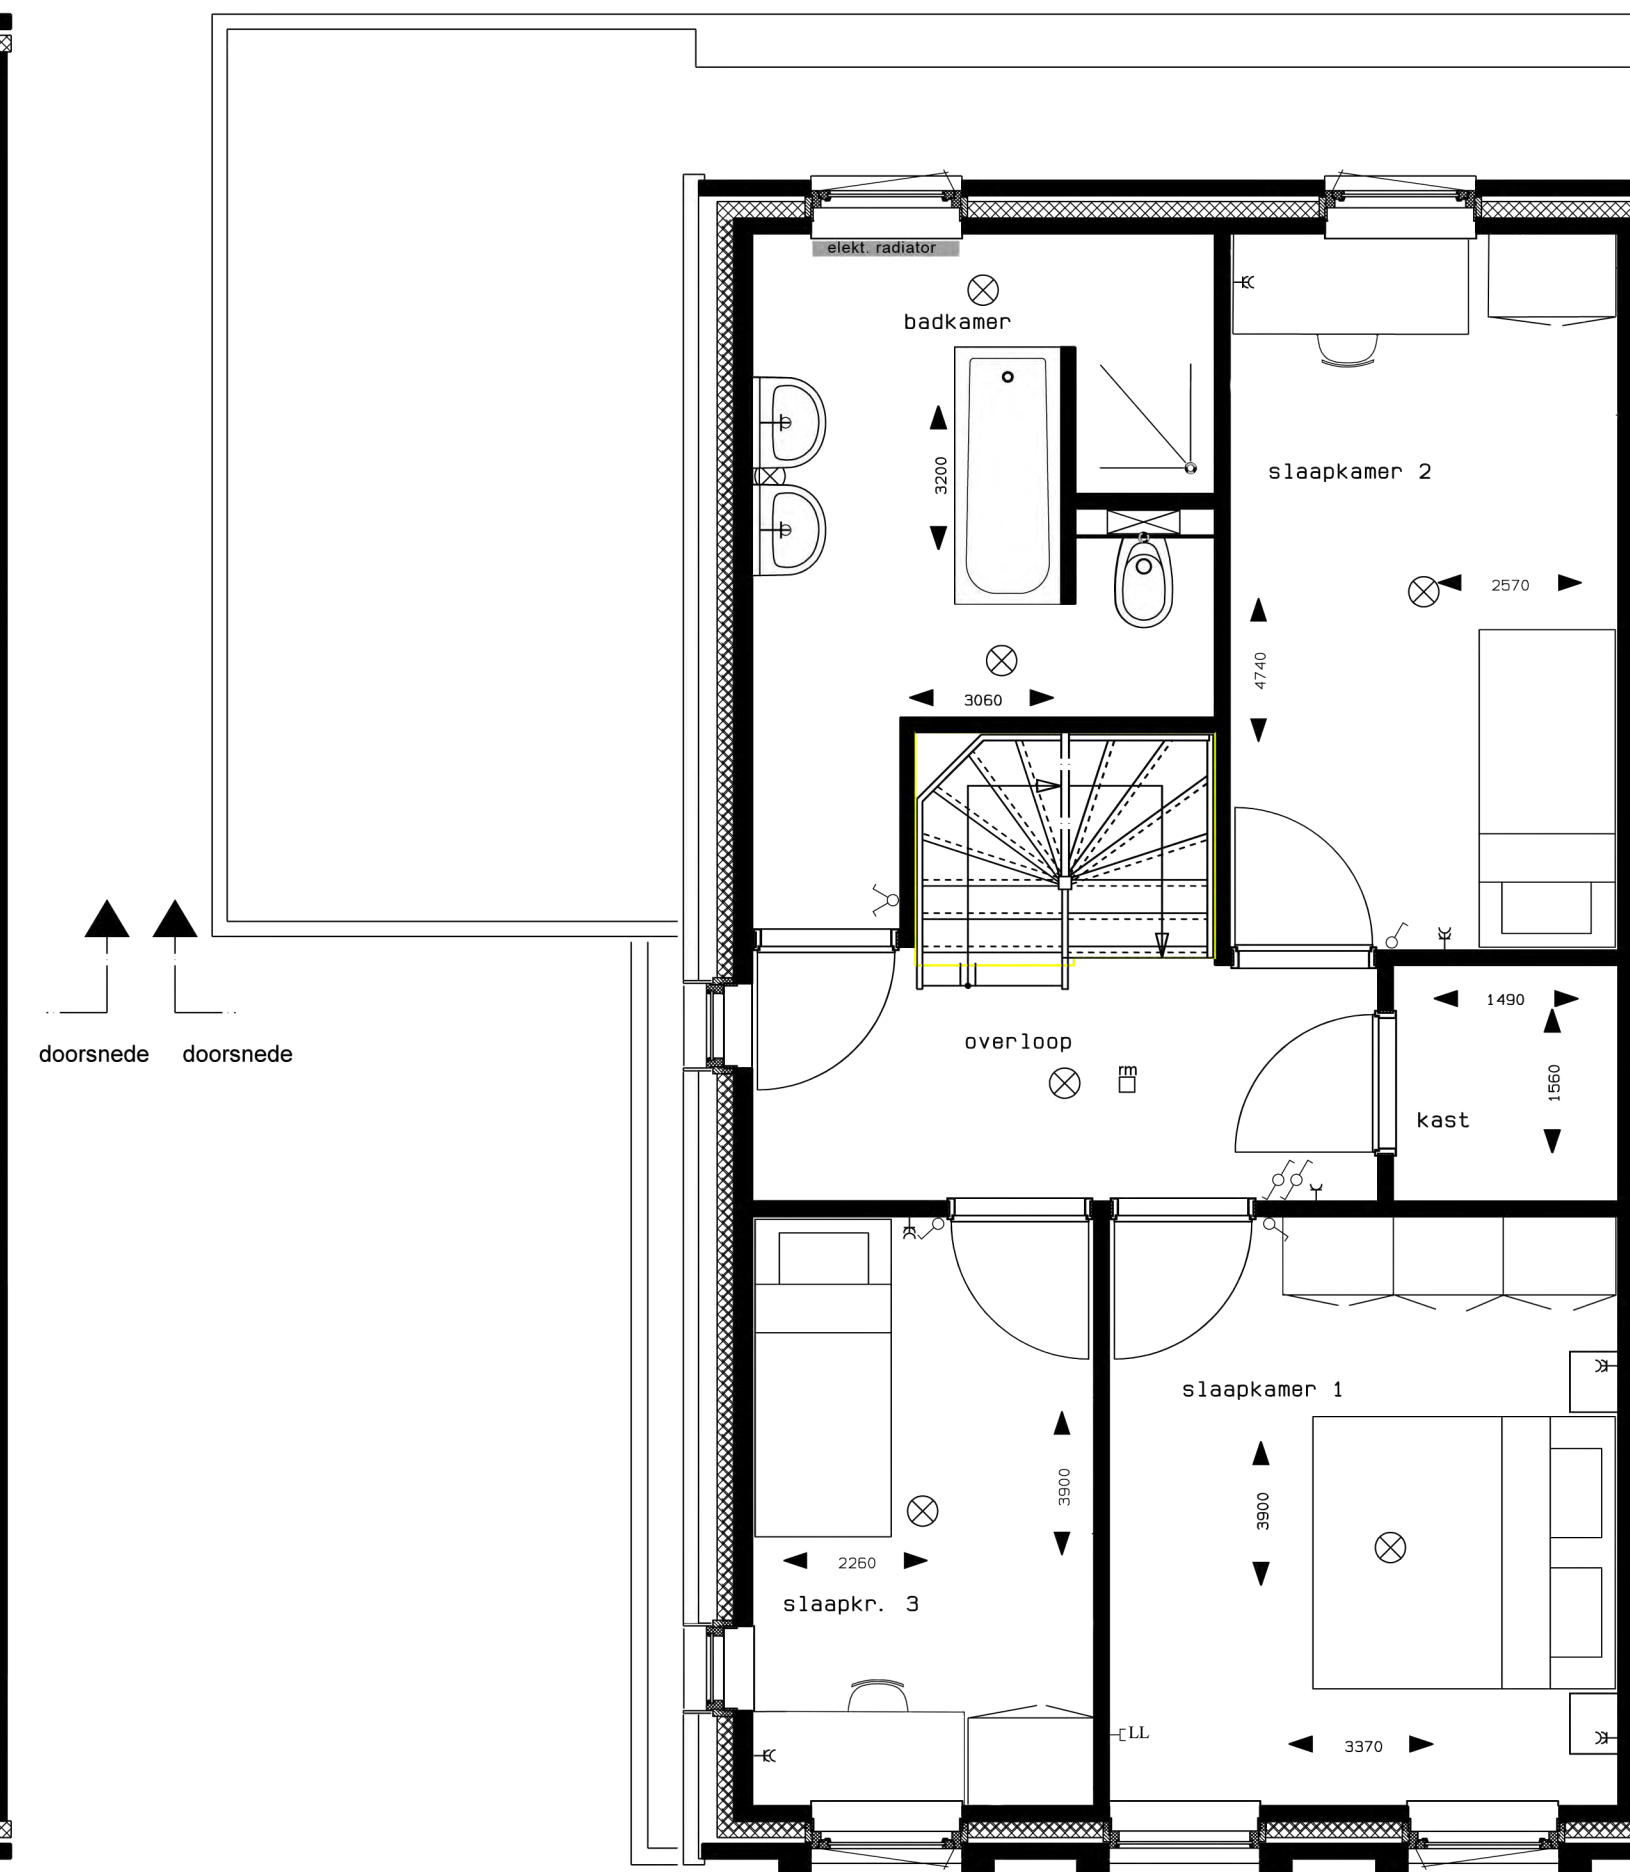

plattegrond verdieping 1:50

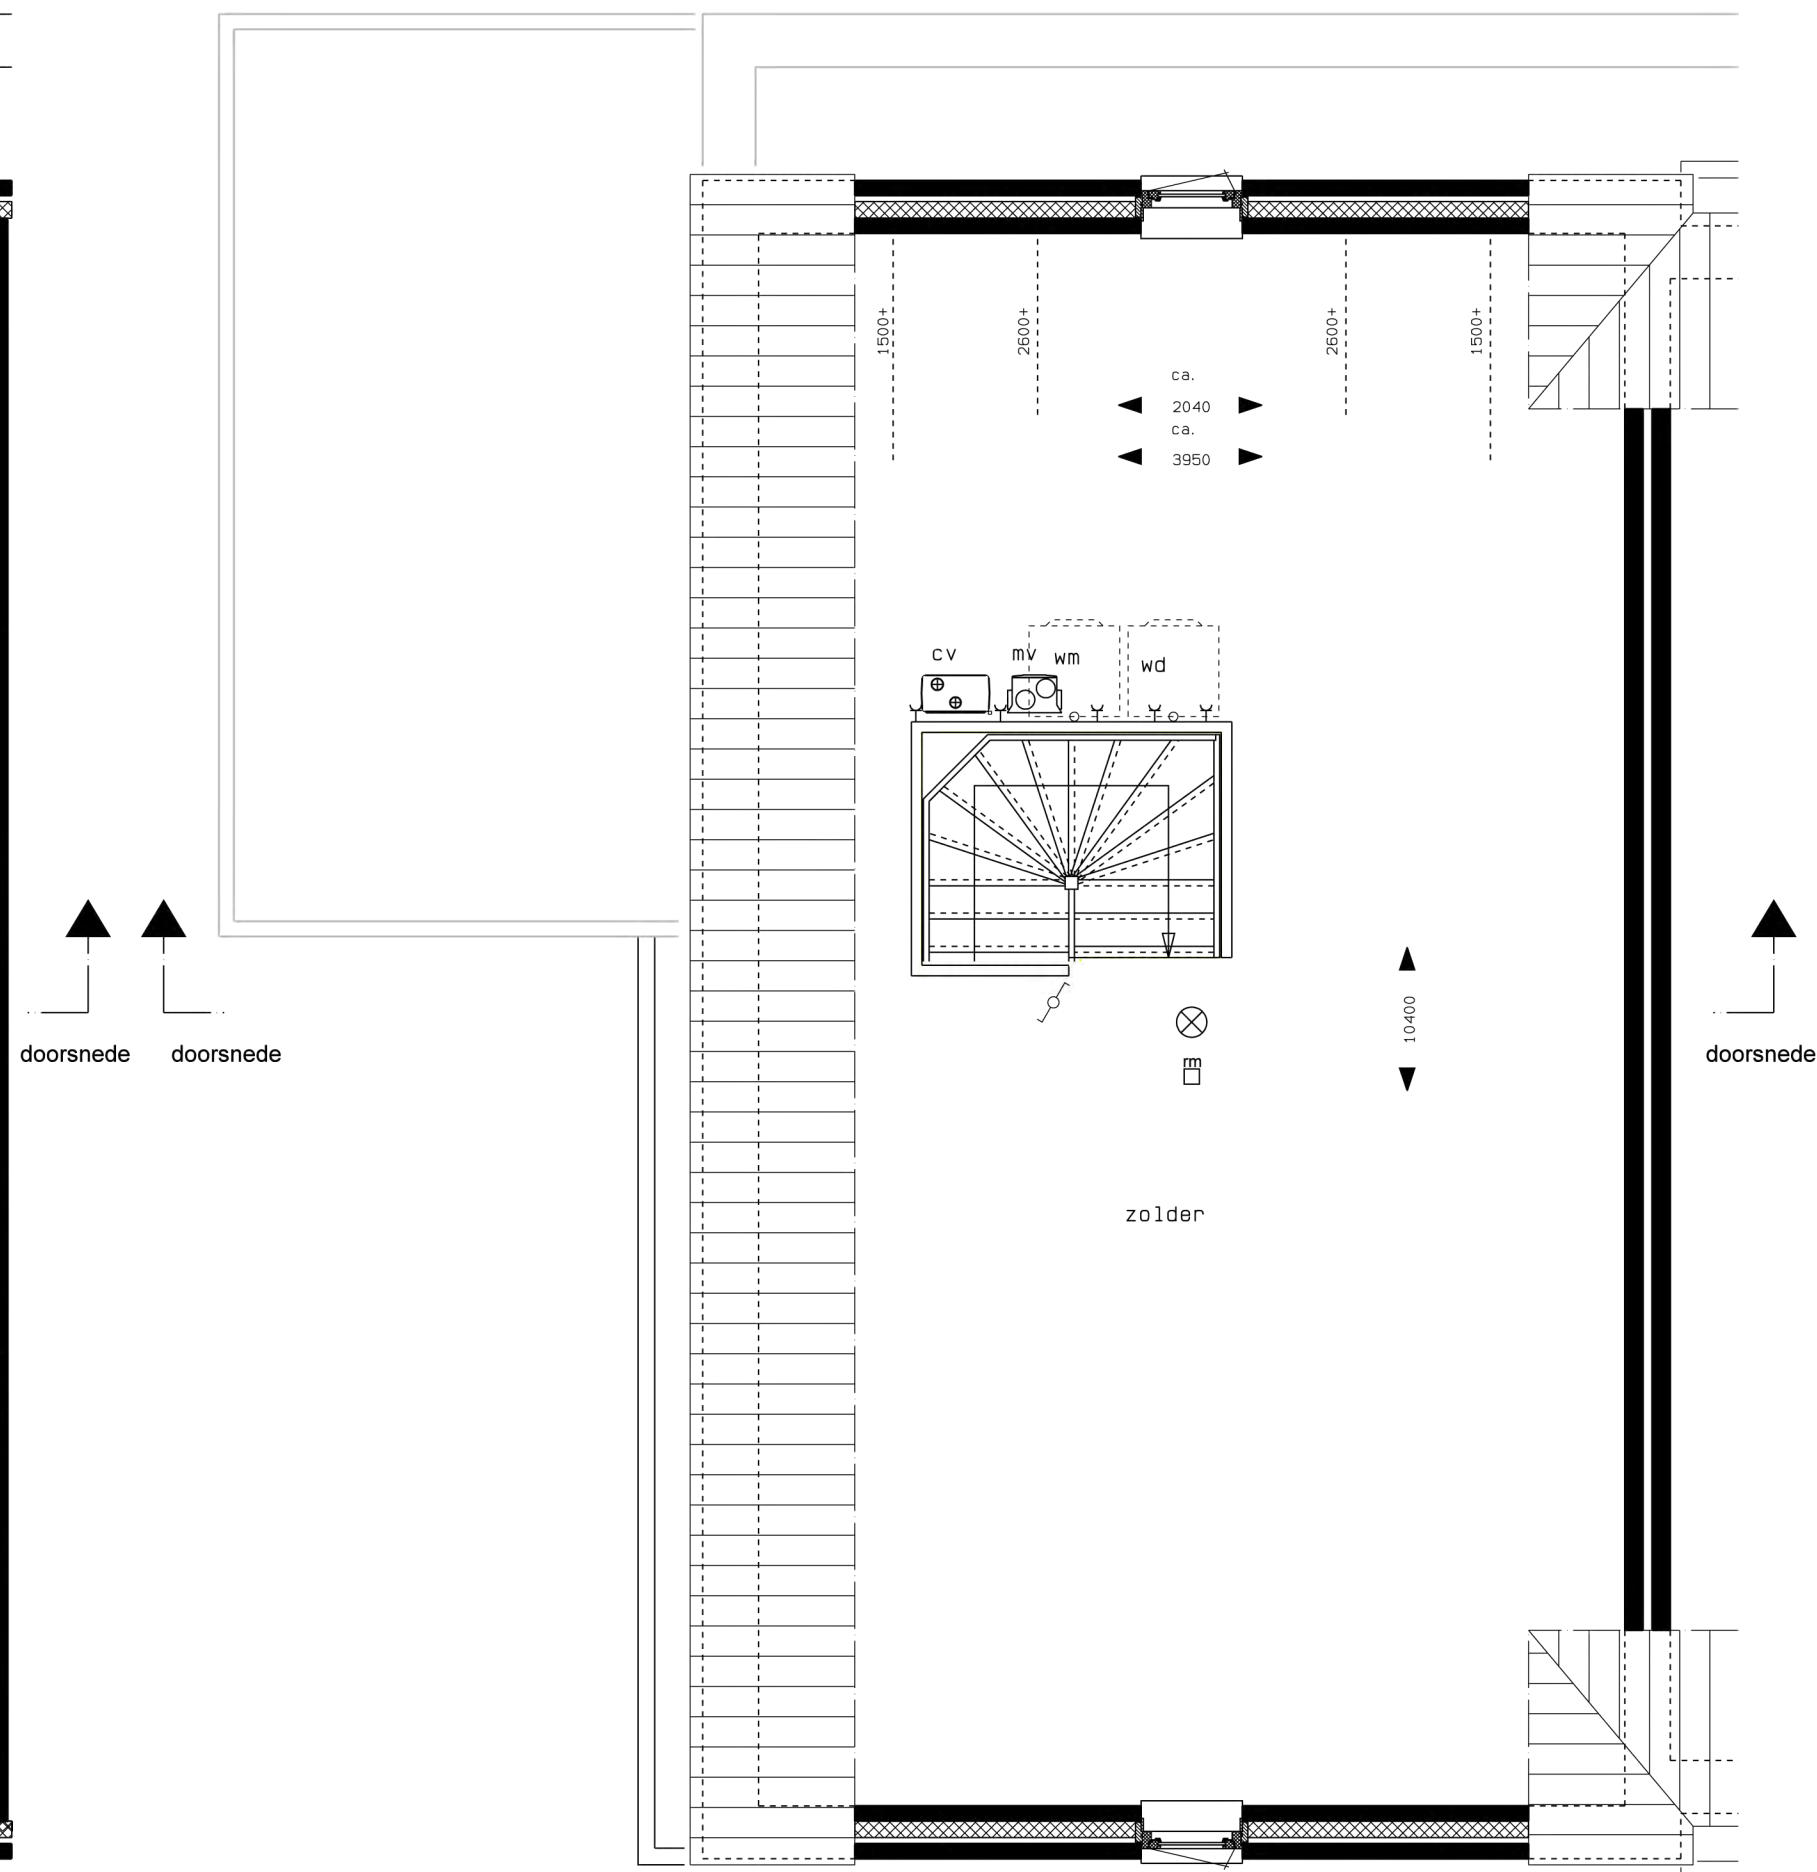


plattegrond zolder 1:50

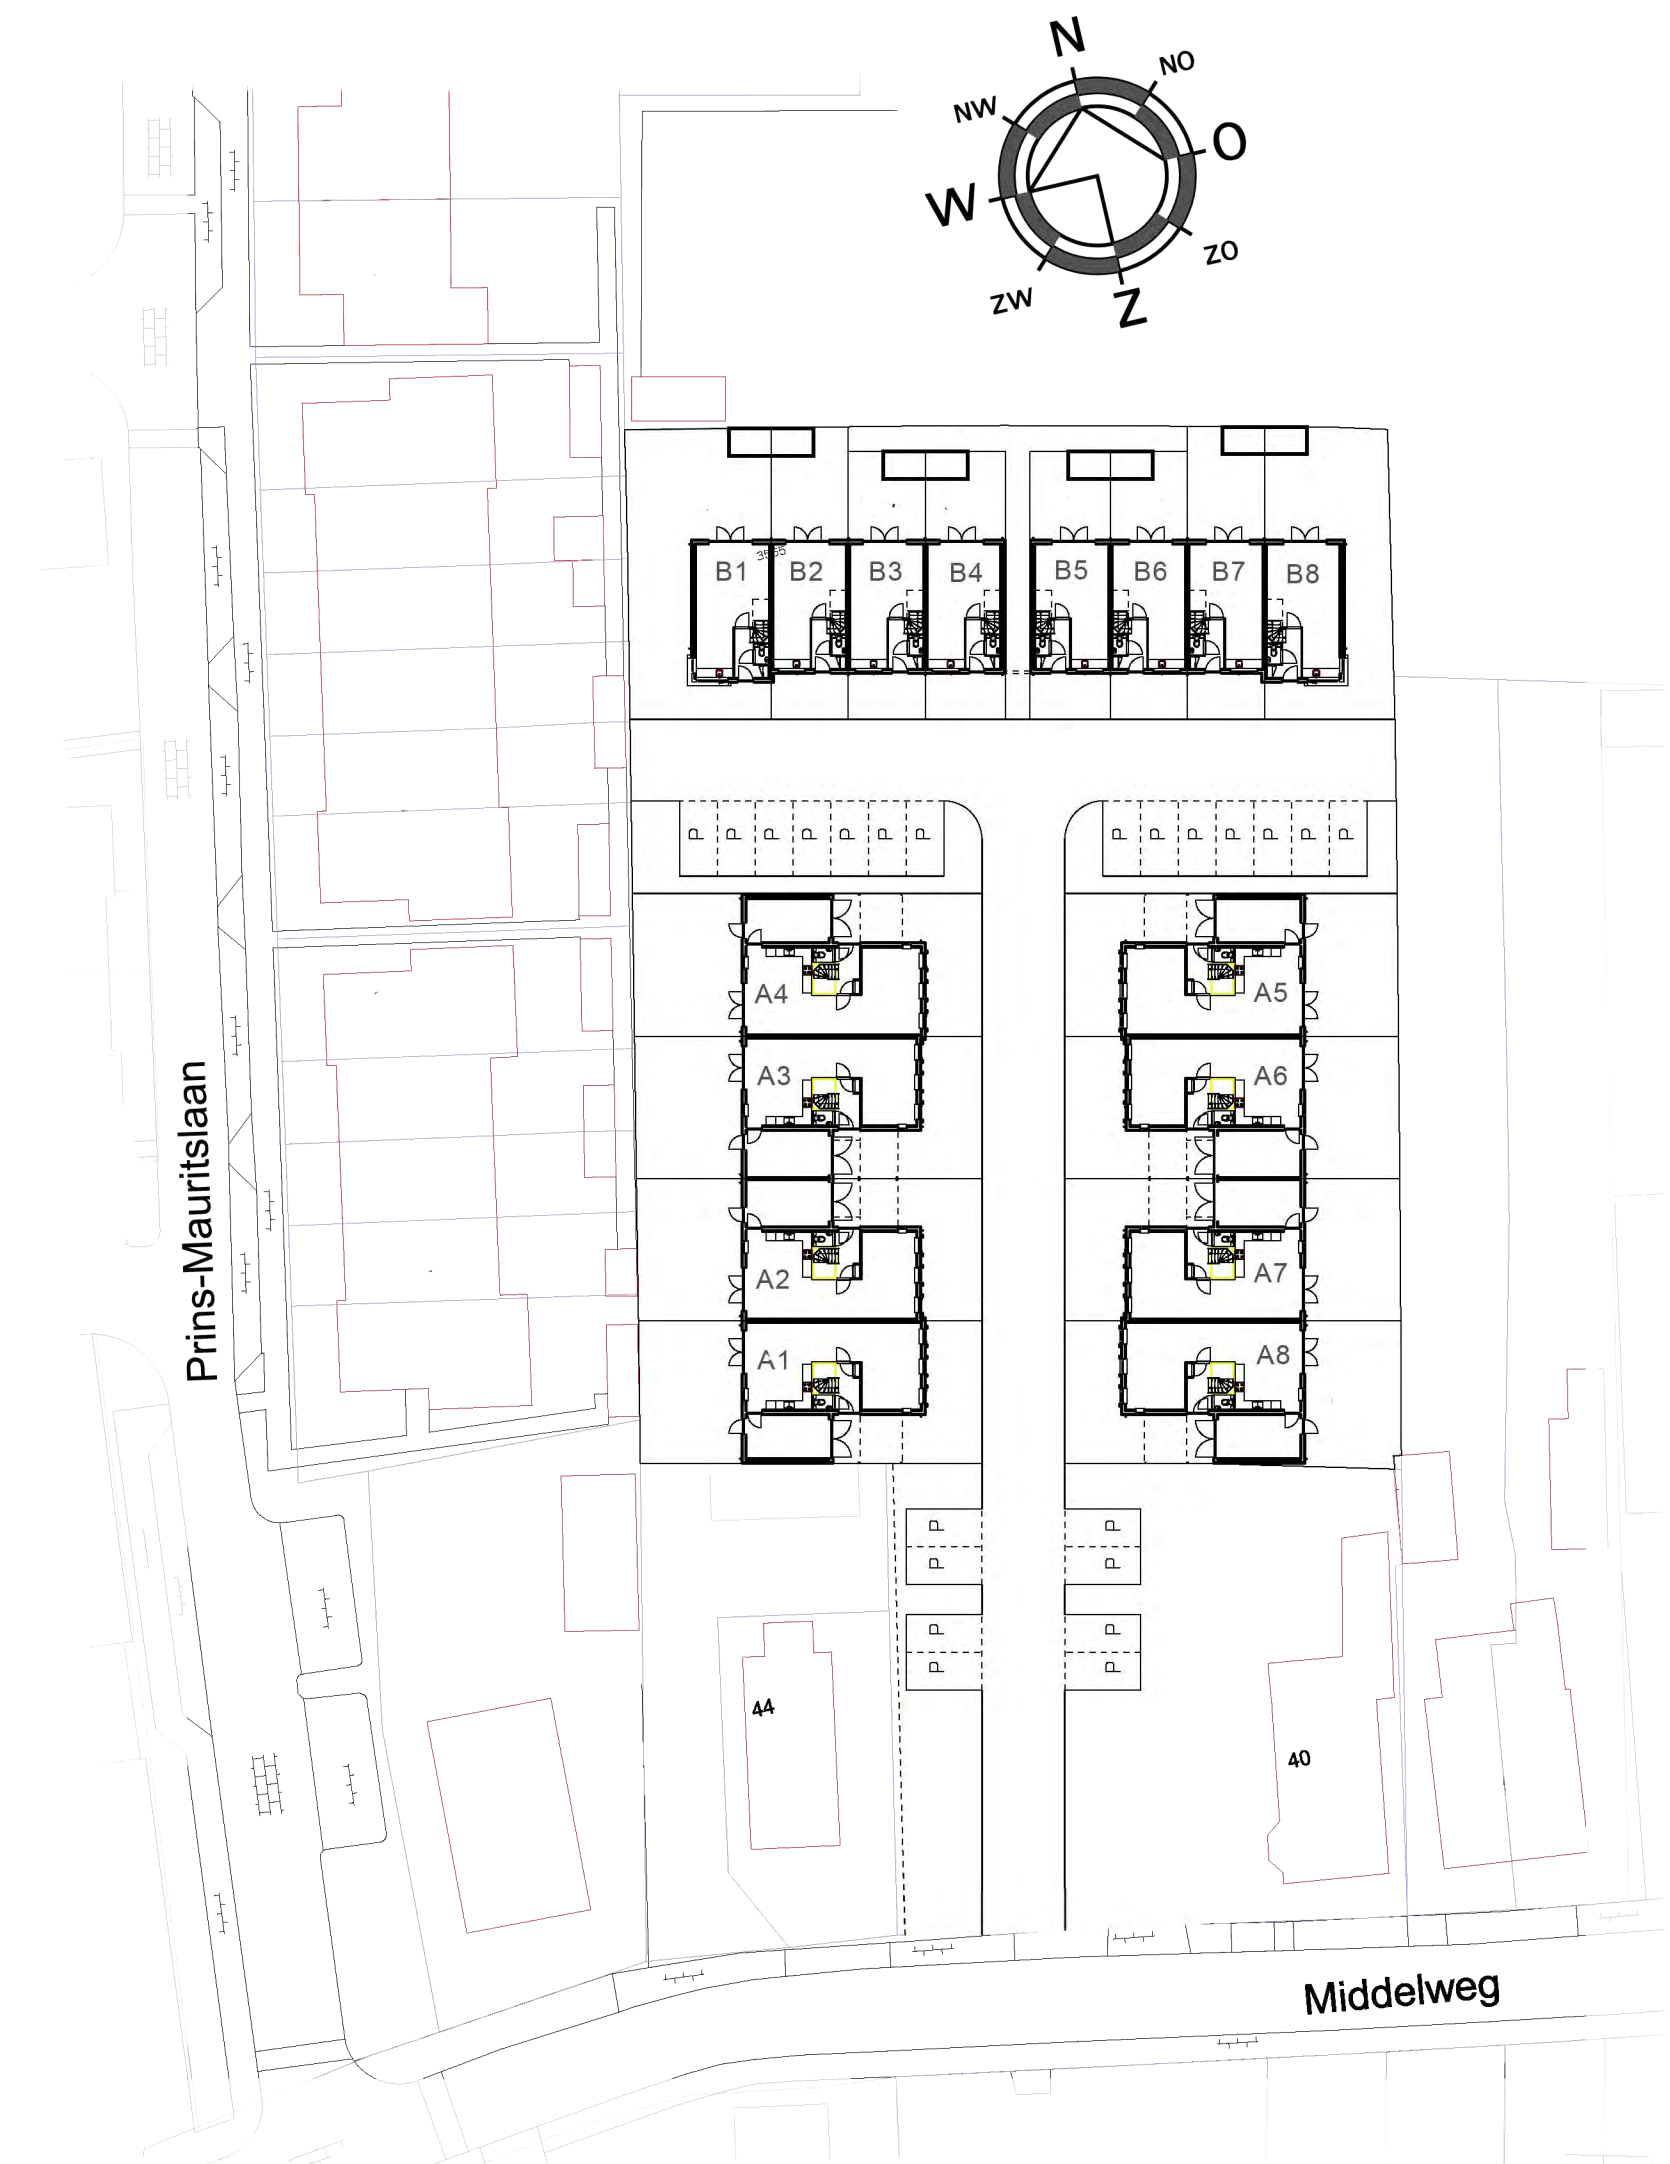

situatie schaal 1:500




aanzicht voorgevel 1:100

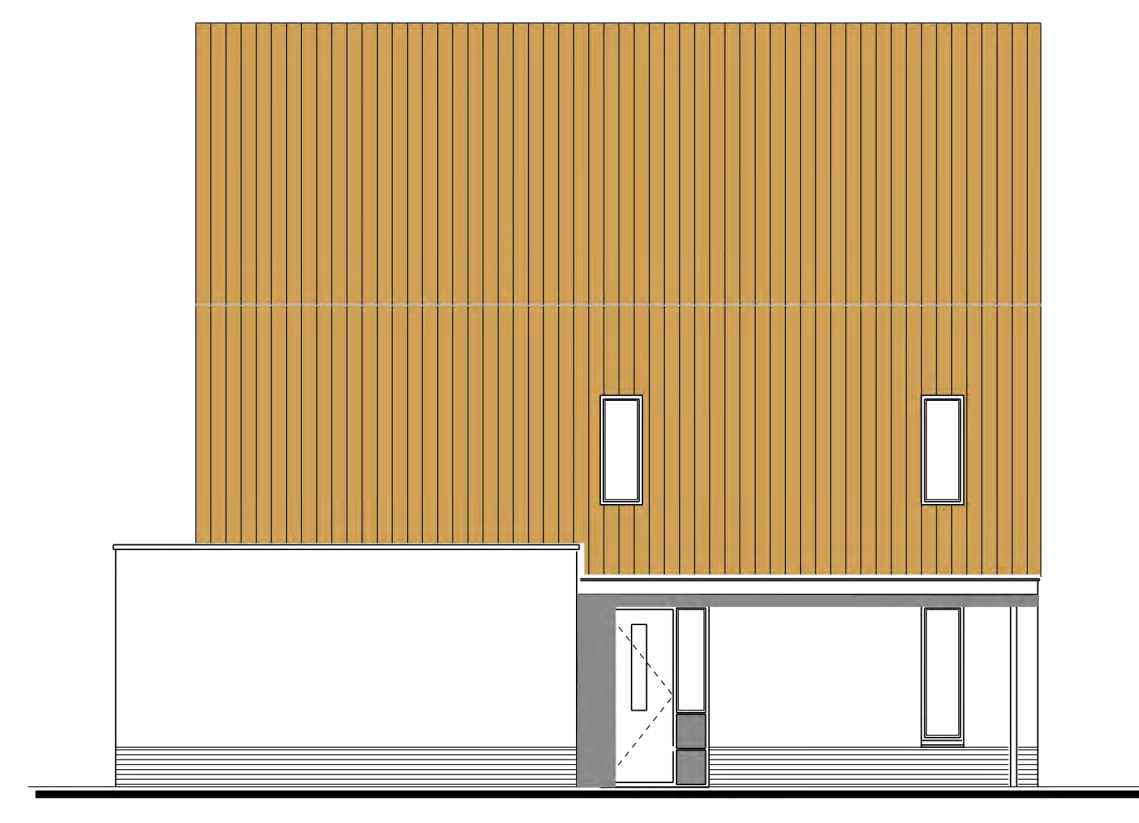


aanzicht linker zijgevel 1:100



aanzicht achtergevel 1:100

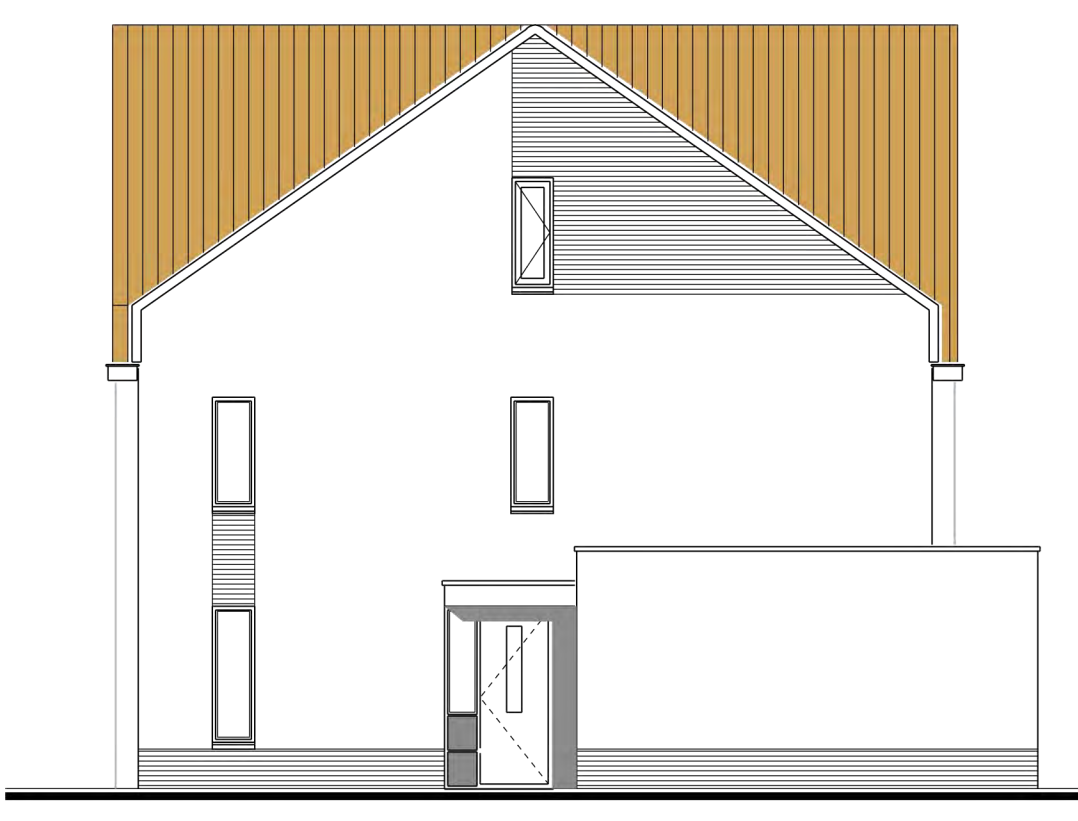

aanzicht rechter zijgevel 1:100

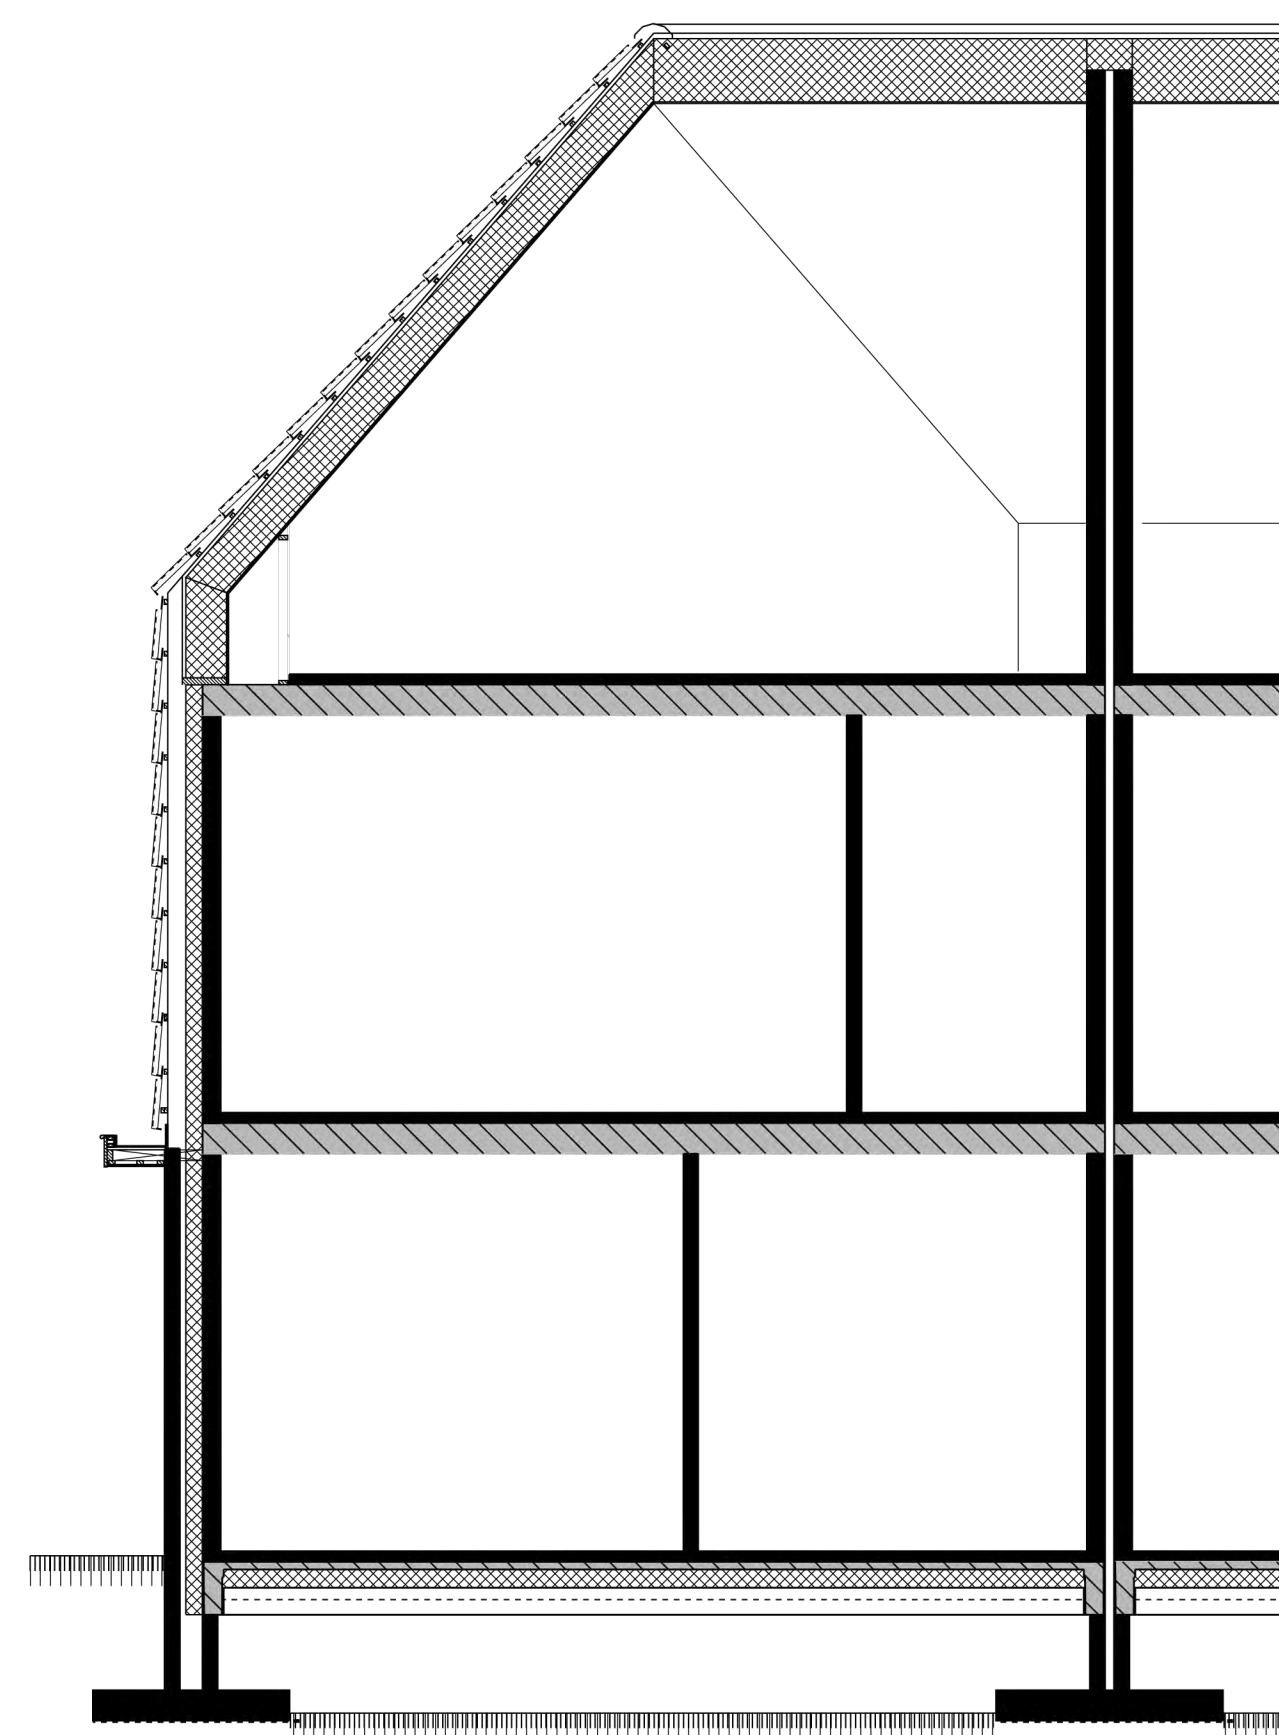

doorsnede 1:50

Renvooi

- ⊗ = plafondlichtpunt
- ⊕ = wandlichtpunt (waterdicht)
- ⊙ = bedrukknop
- ⊖ = deurbel
- < = wandcontactdoos enkel
- <kk = wandcontactdoos enkel t.b.v. koelkast
- <afz = wandcontactdoos enkel t.b.v. afzuigkap
- <= wandcontactdoos dubbel
- > kt/b = loze leiding t.b.v. kooktoestel/boiler
- g = gasleiding (afgedopt)
- th = thermostaat
- tel = telefoon
- ca = centraal antenne installatie
- ll = loze leiding
- ll = lichtschakelaar enkel
- ll = lichtschakelaar dubbel
- ll = lichtschakelaar wissel
- r = rookmelder



verkooptekeningen bouwnummer A1 en A5

De op deze tekening ingetekende indelingen, keuken- en/of badkamerinrichting, meubilair en/of apparatuur en dergelijke, voor zover niet in de technische omschrijving opgenomen, behoren niet tot de levering c.q. zijn niet inbegrepen in de koop-/aanneemsoom en dienen slechts ter indicatie/illustratie van de (inleings-) mogelijkheden.

