




plattegrond begane grond 1:50

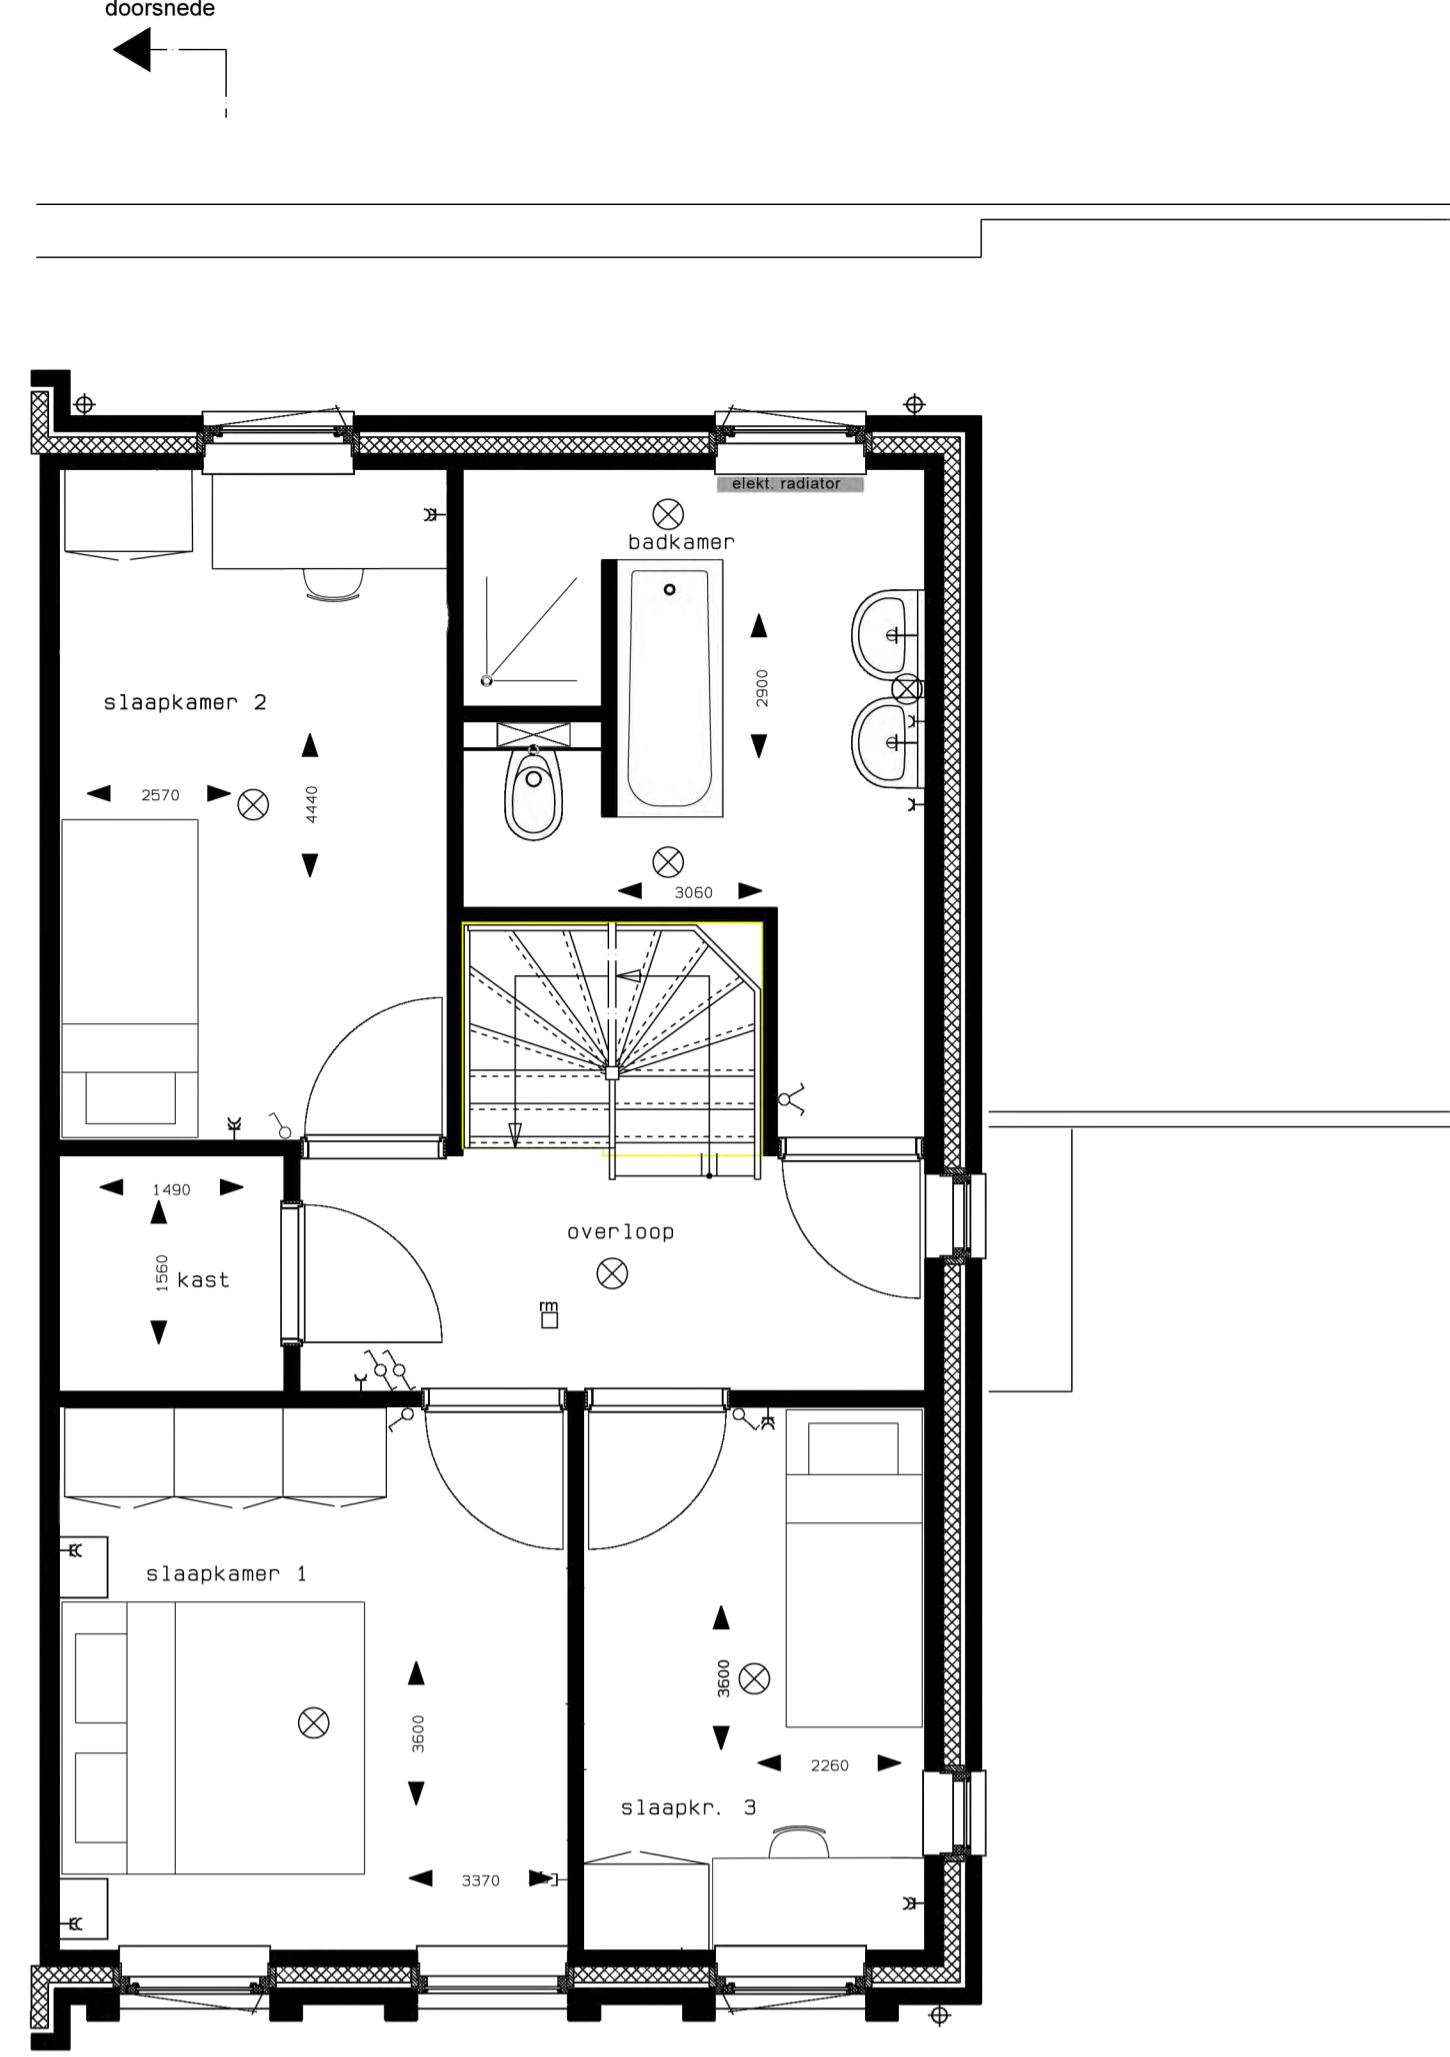


plattegrond verdieping 1:50

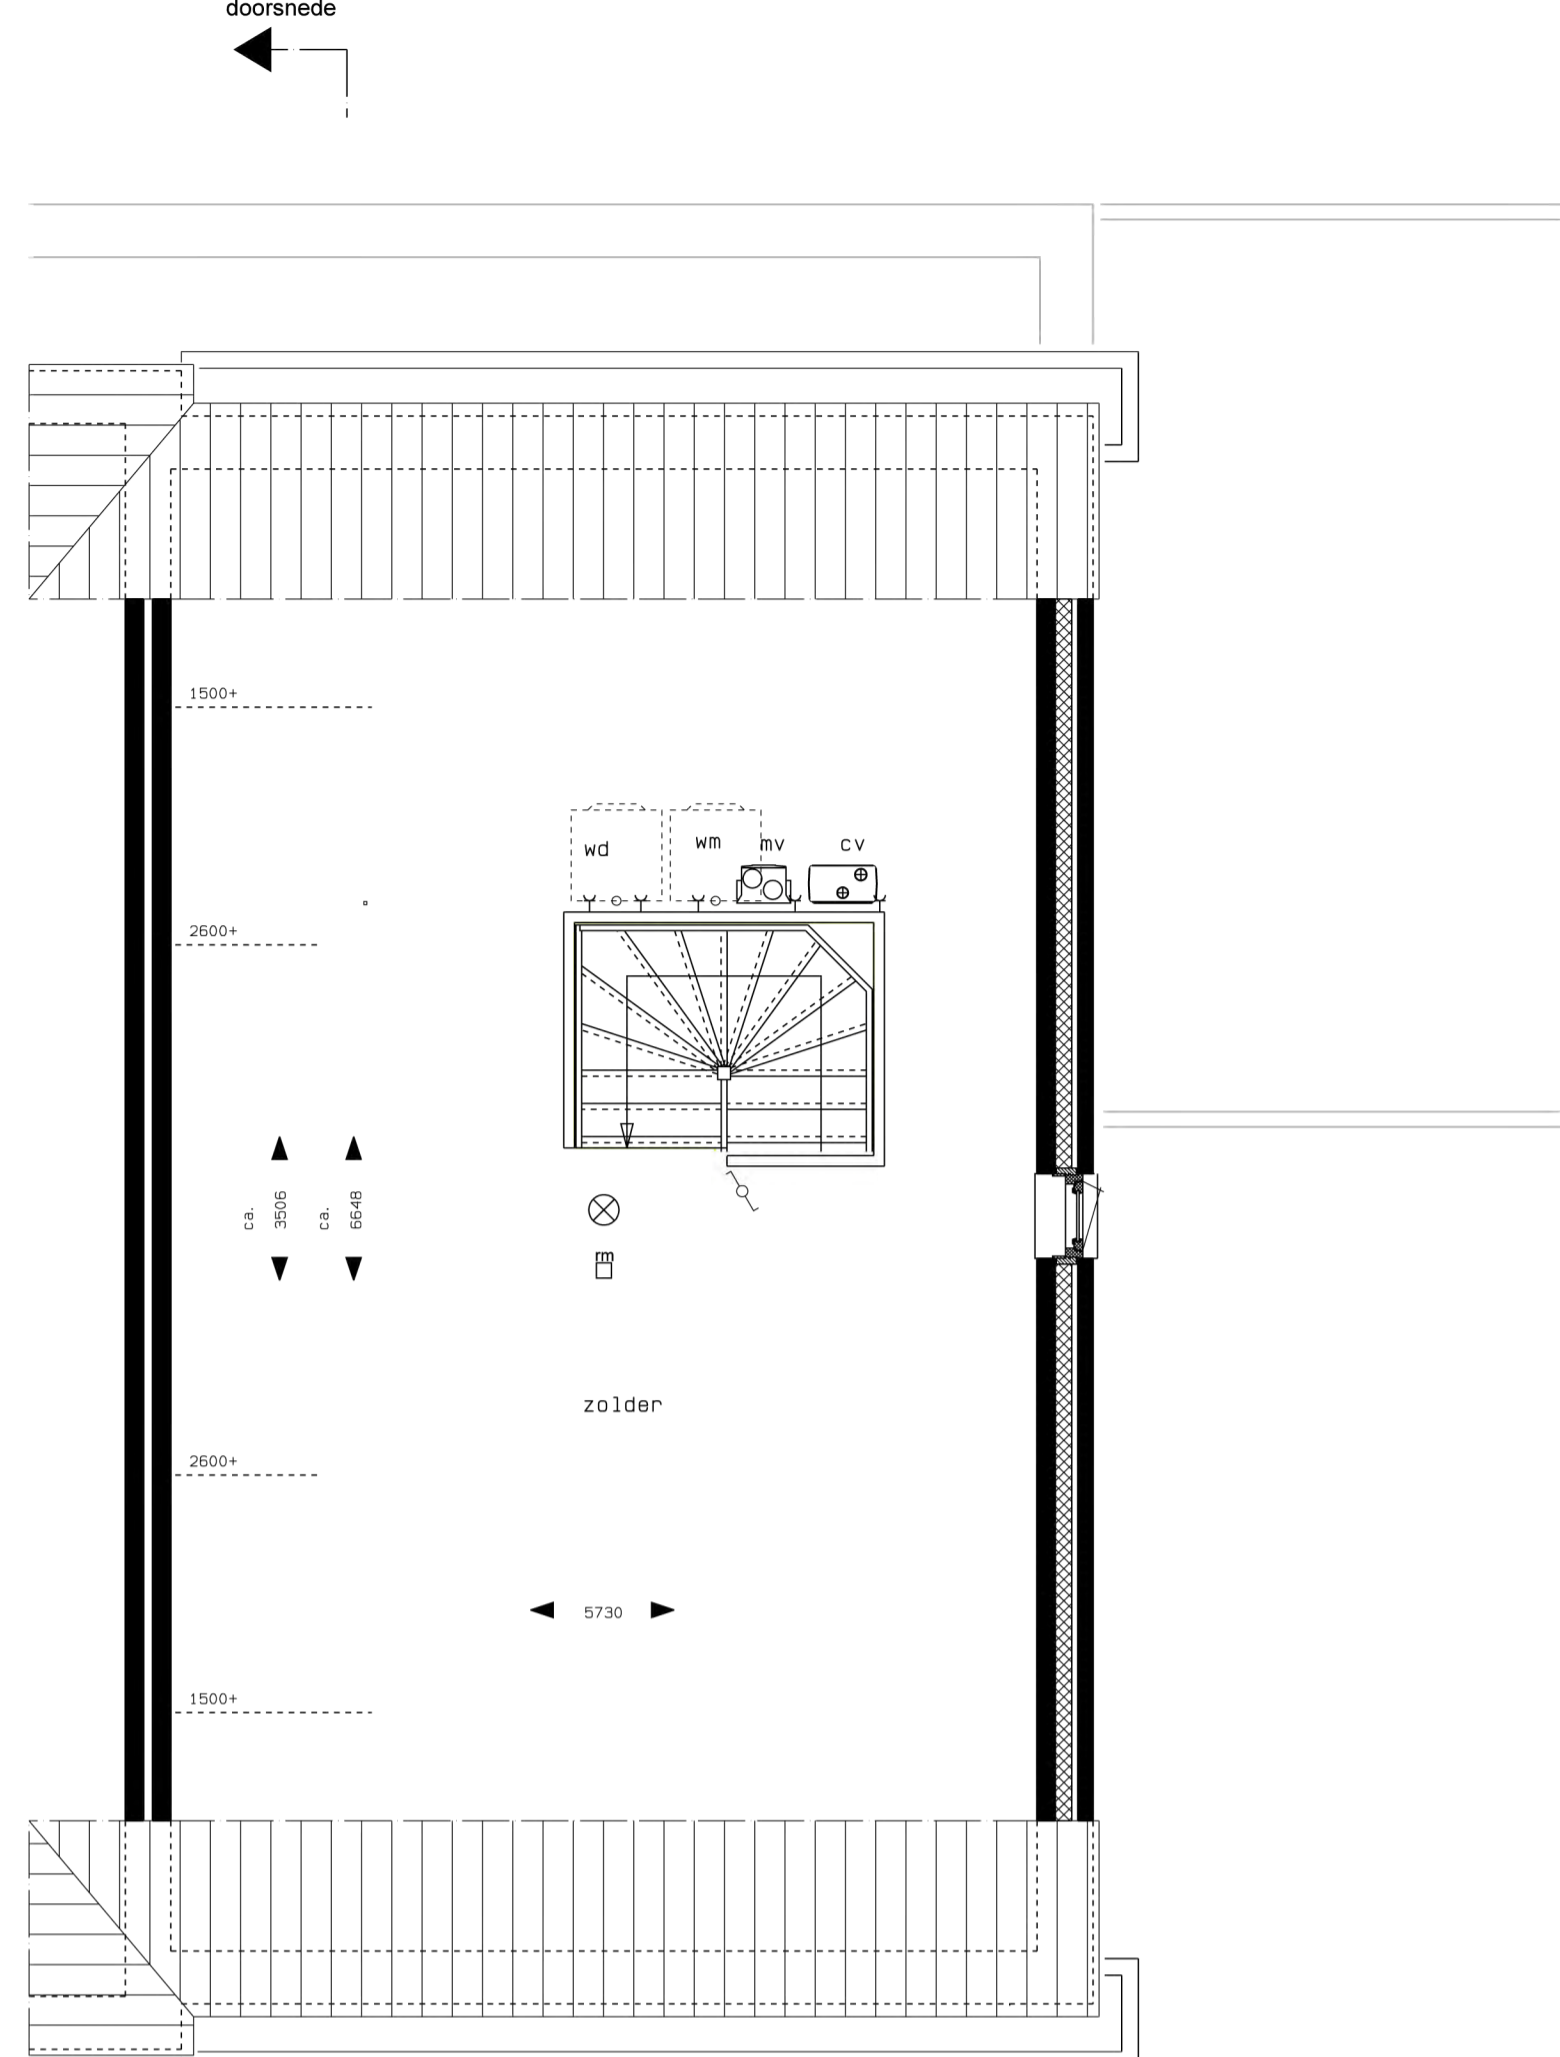


plattegrond zolder 1:50

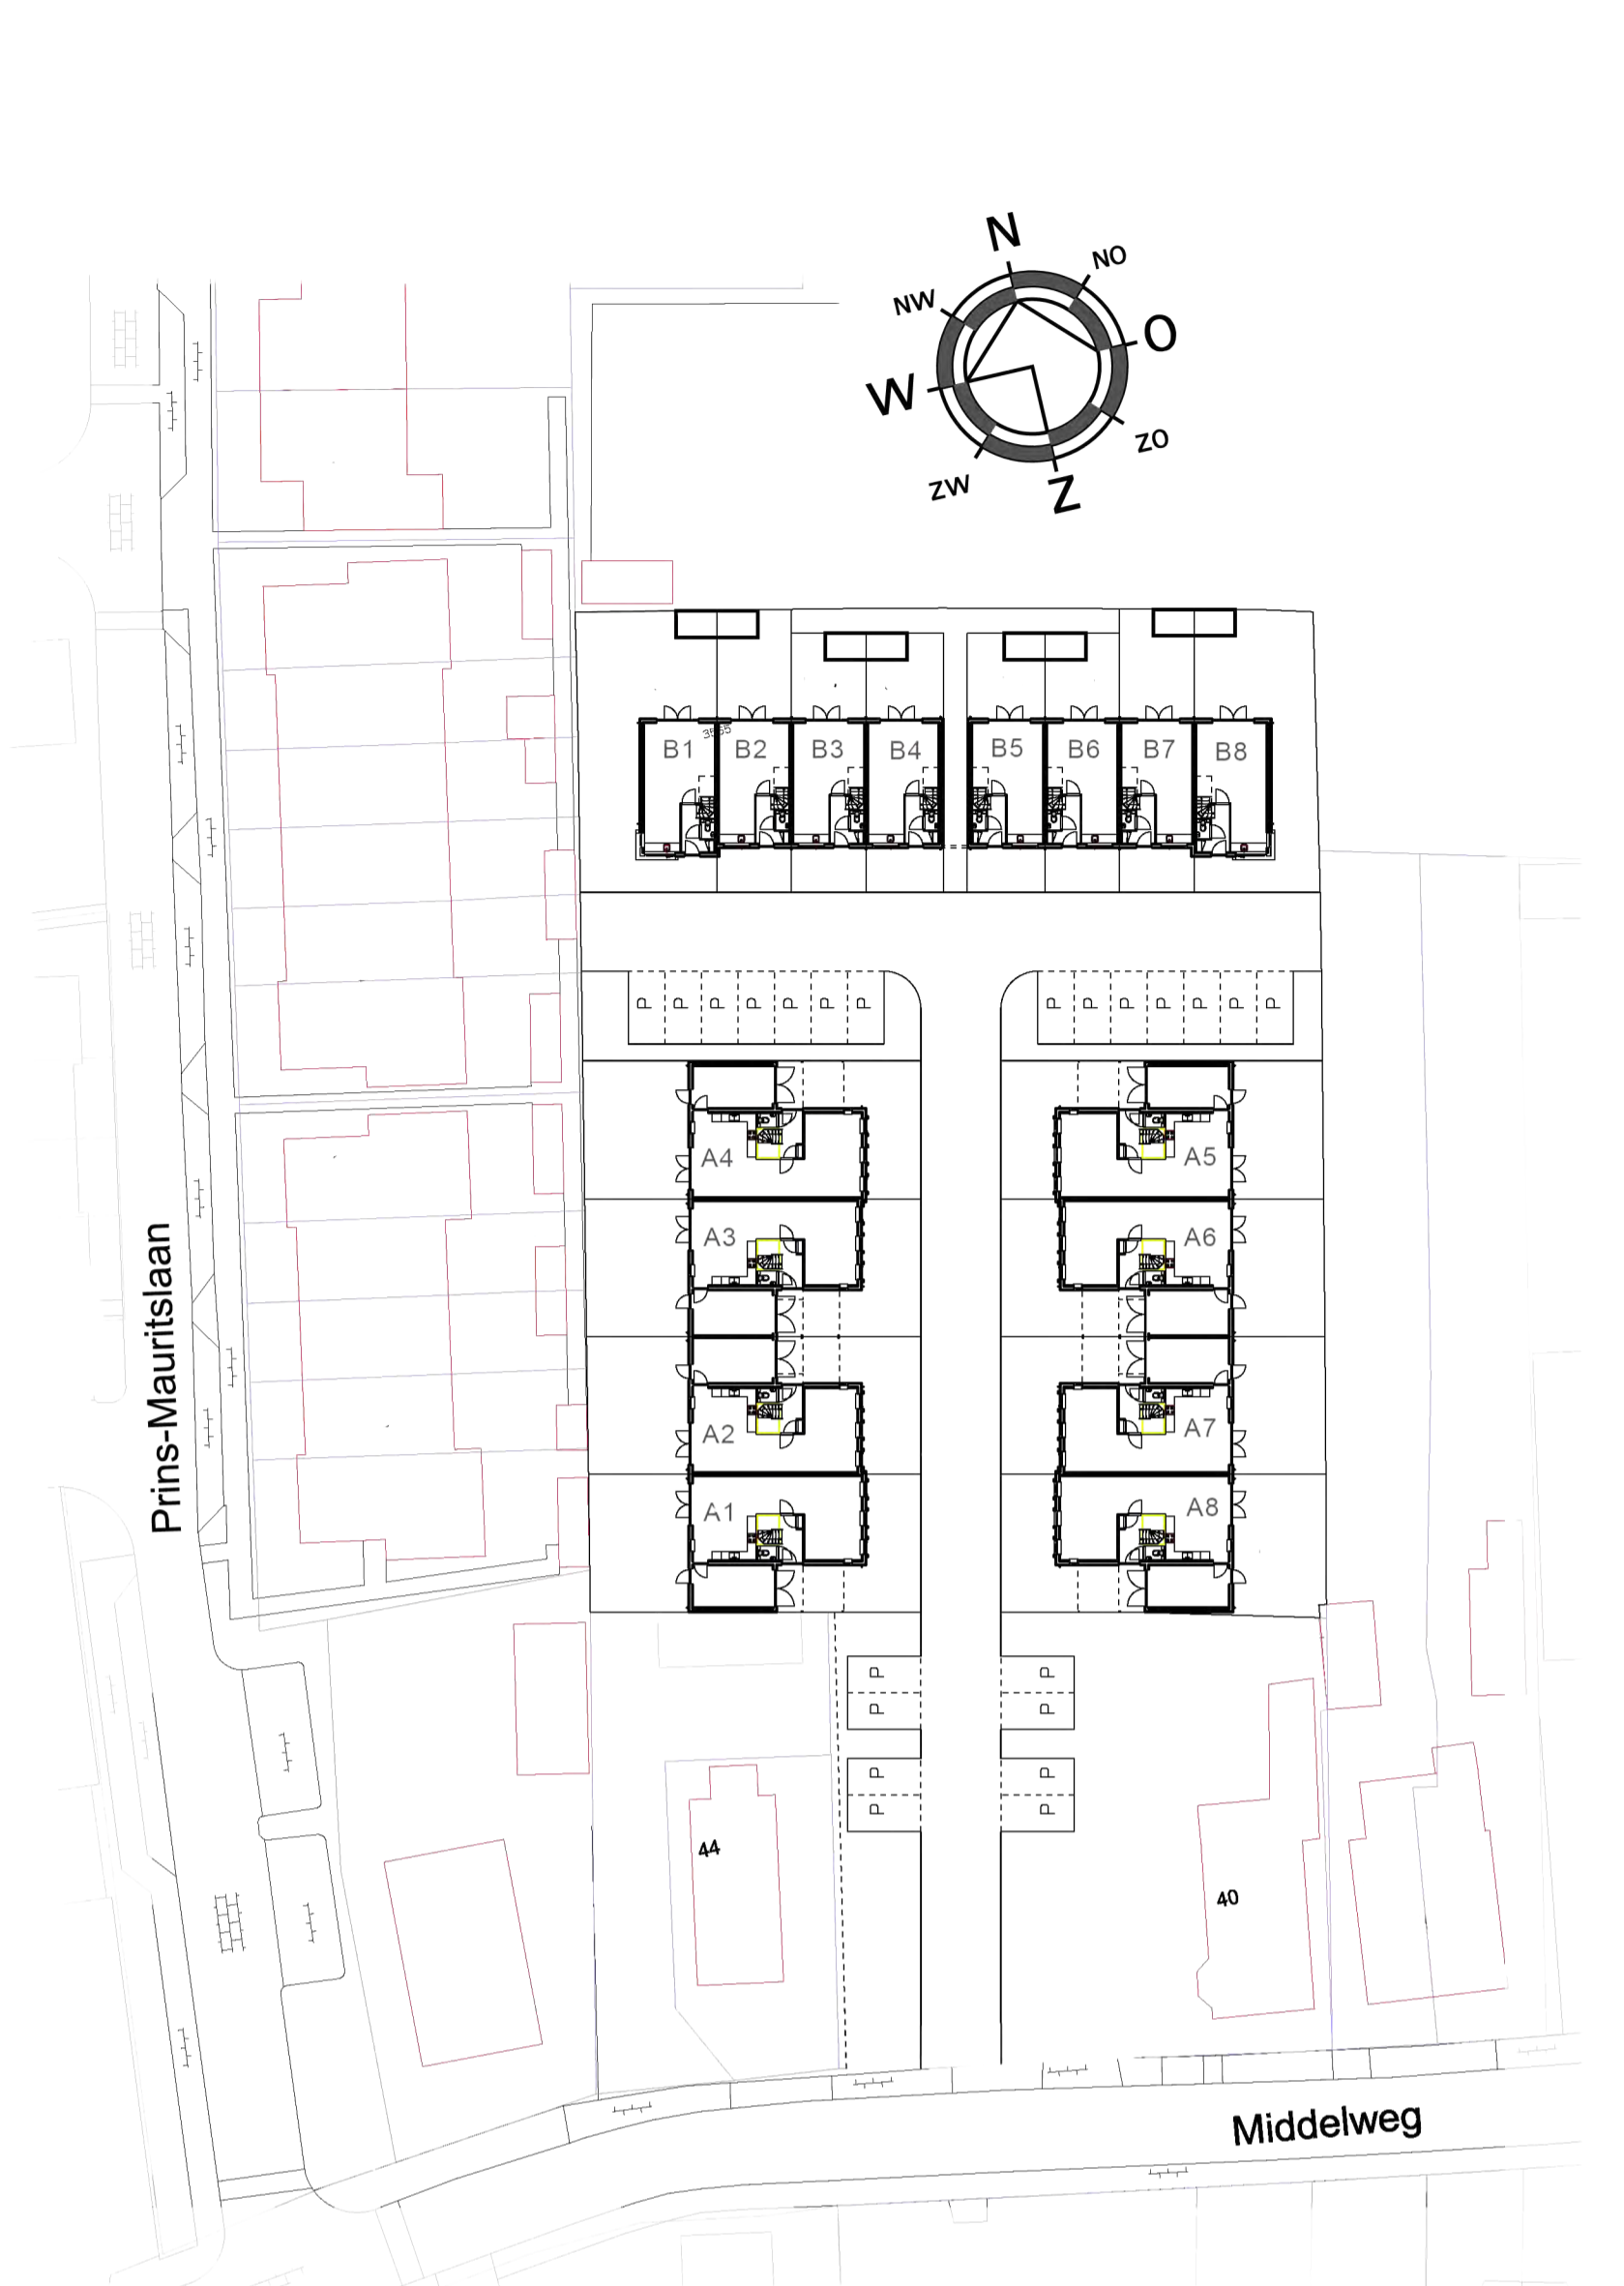

situatie schaal 1:500

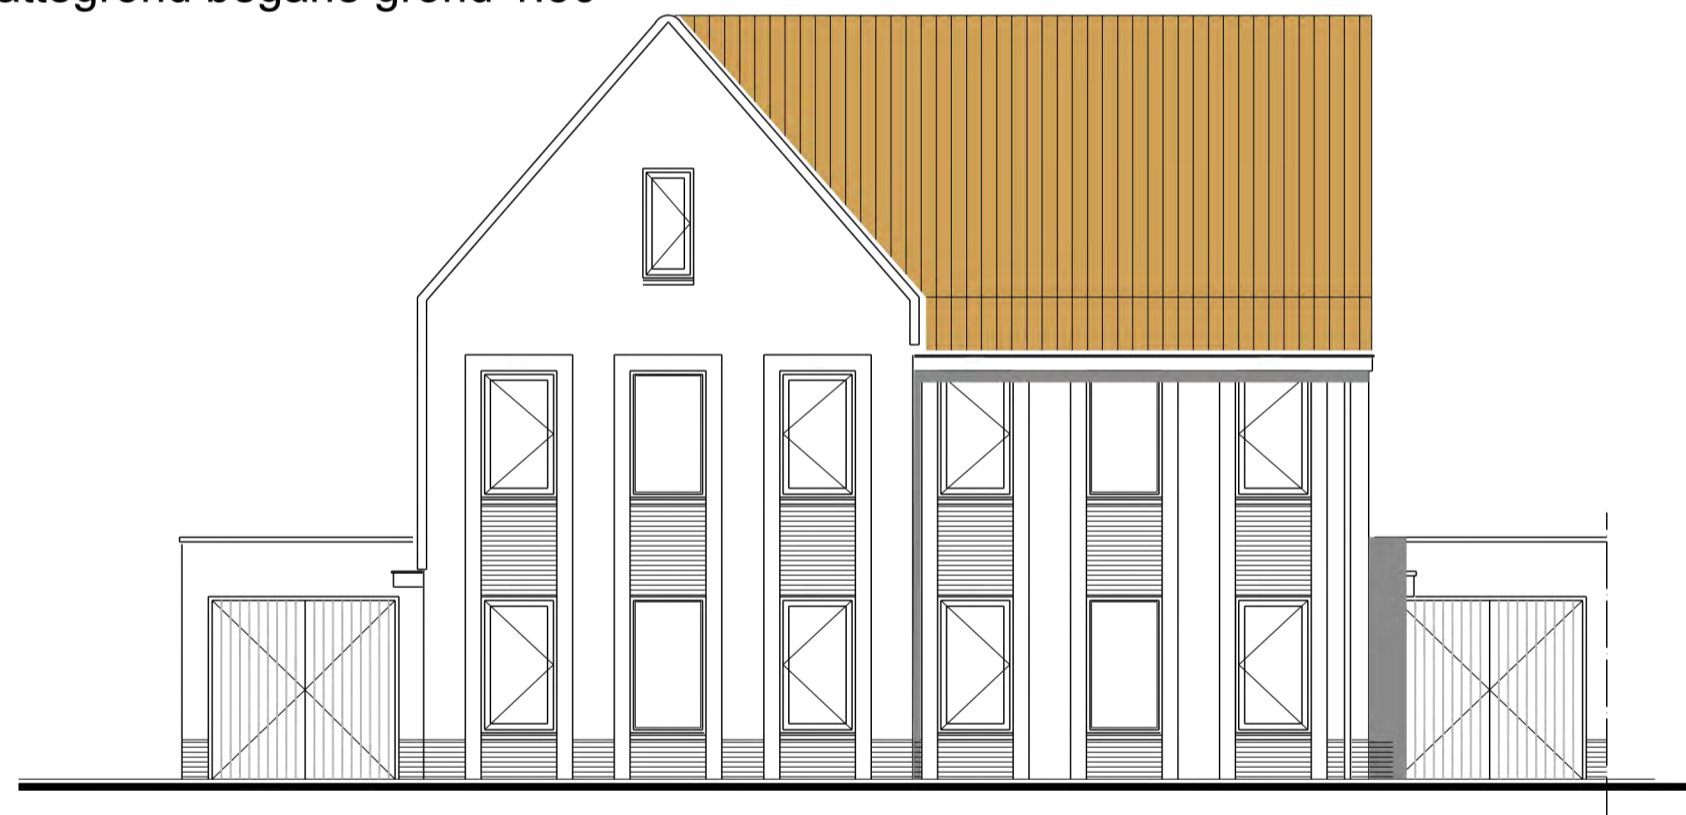

aanzicht voorgevel 1:100

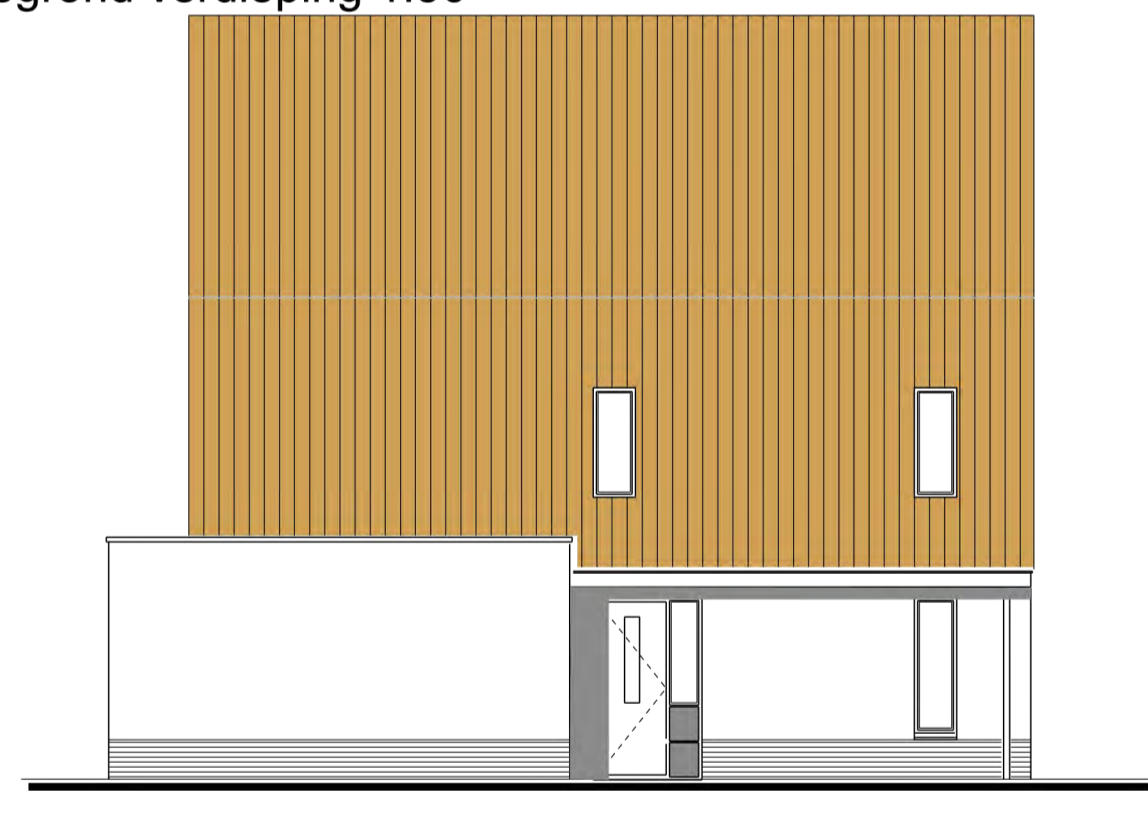


aanzicht linker zijgevel 1:100



aanzicht achtergevel 1:100



aanzicht rechter zijgevel 1:100

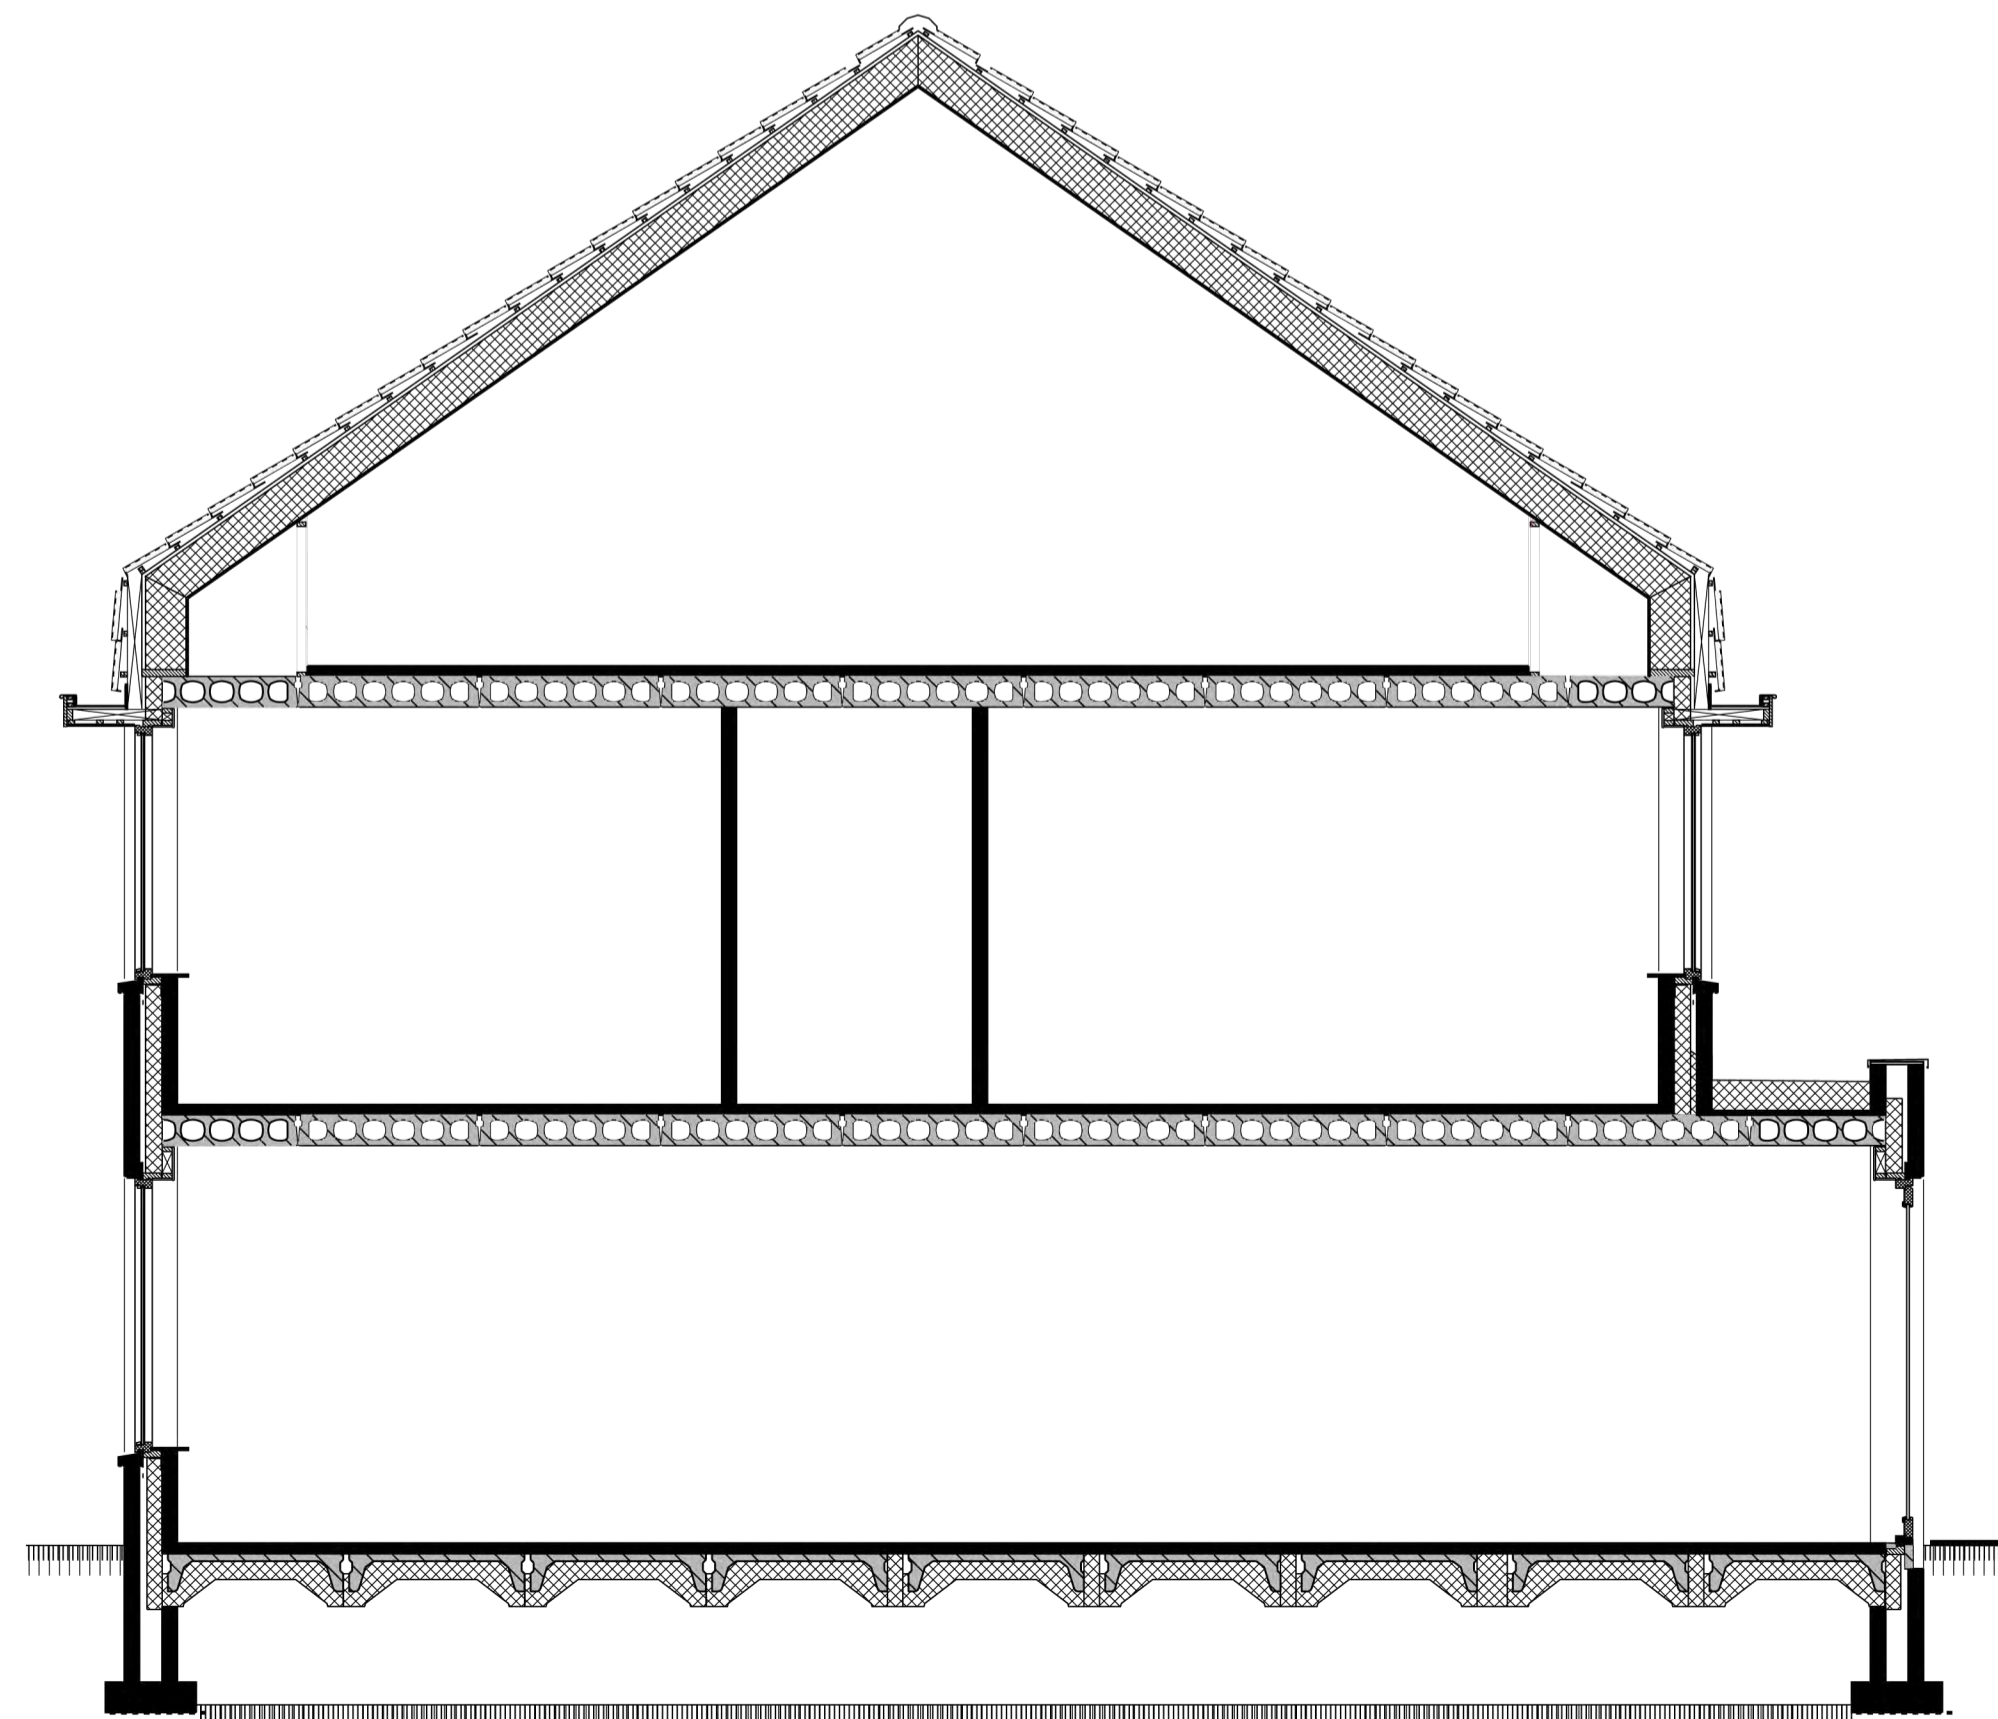

doorsnede 1:50

Renvooi

- ⊗ = plafondlichtpunt
- ⊙ = wandlichtpunt (waterdicht)
- = bedrukknop
- ⌋ = deurbel
- < = wandcontactdoos enkel
- <Kk = wandcontactdoos enkel t.b.v. koelkast
- <fz = wandcontactdoos enkel t.b.v. afzuigkap
- < = wandcontactdoos dubbel
- k,t/d = loze leiding t.b.v. kooktoestel/boiler
- g = gasleiding (afgedopt)
- th = thermostaat
- tel = telefoon
- ca = centraal antenne installatie
- ll = loze leiding
- ⌋ = lichtsakelaar enkel
- ⌋ = lichtsakelaar dubbel
- ⌋ = lichtsakelaar wissel
- ⊠ = rookmelder



verkooptekeningen bouwnummer A2 en A6

De op deze tekening ingetekende indelingen, keuken- en/of badkamerinrichting, meubilair en/of apparatuur en dergelijke, voor zover niet in de technische omschrijving opgenomen, behoren niet tot de levering c.q. zijn niet inbegrepen in de koop-/aanneemsom en dienen slechts ter indicatie/illustratie van de (indeelings-) mogelijkheden.