




plattegrond begane grond 1:50

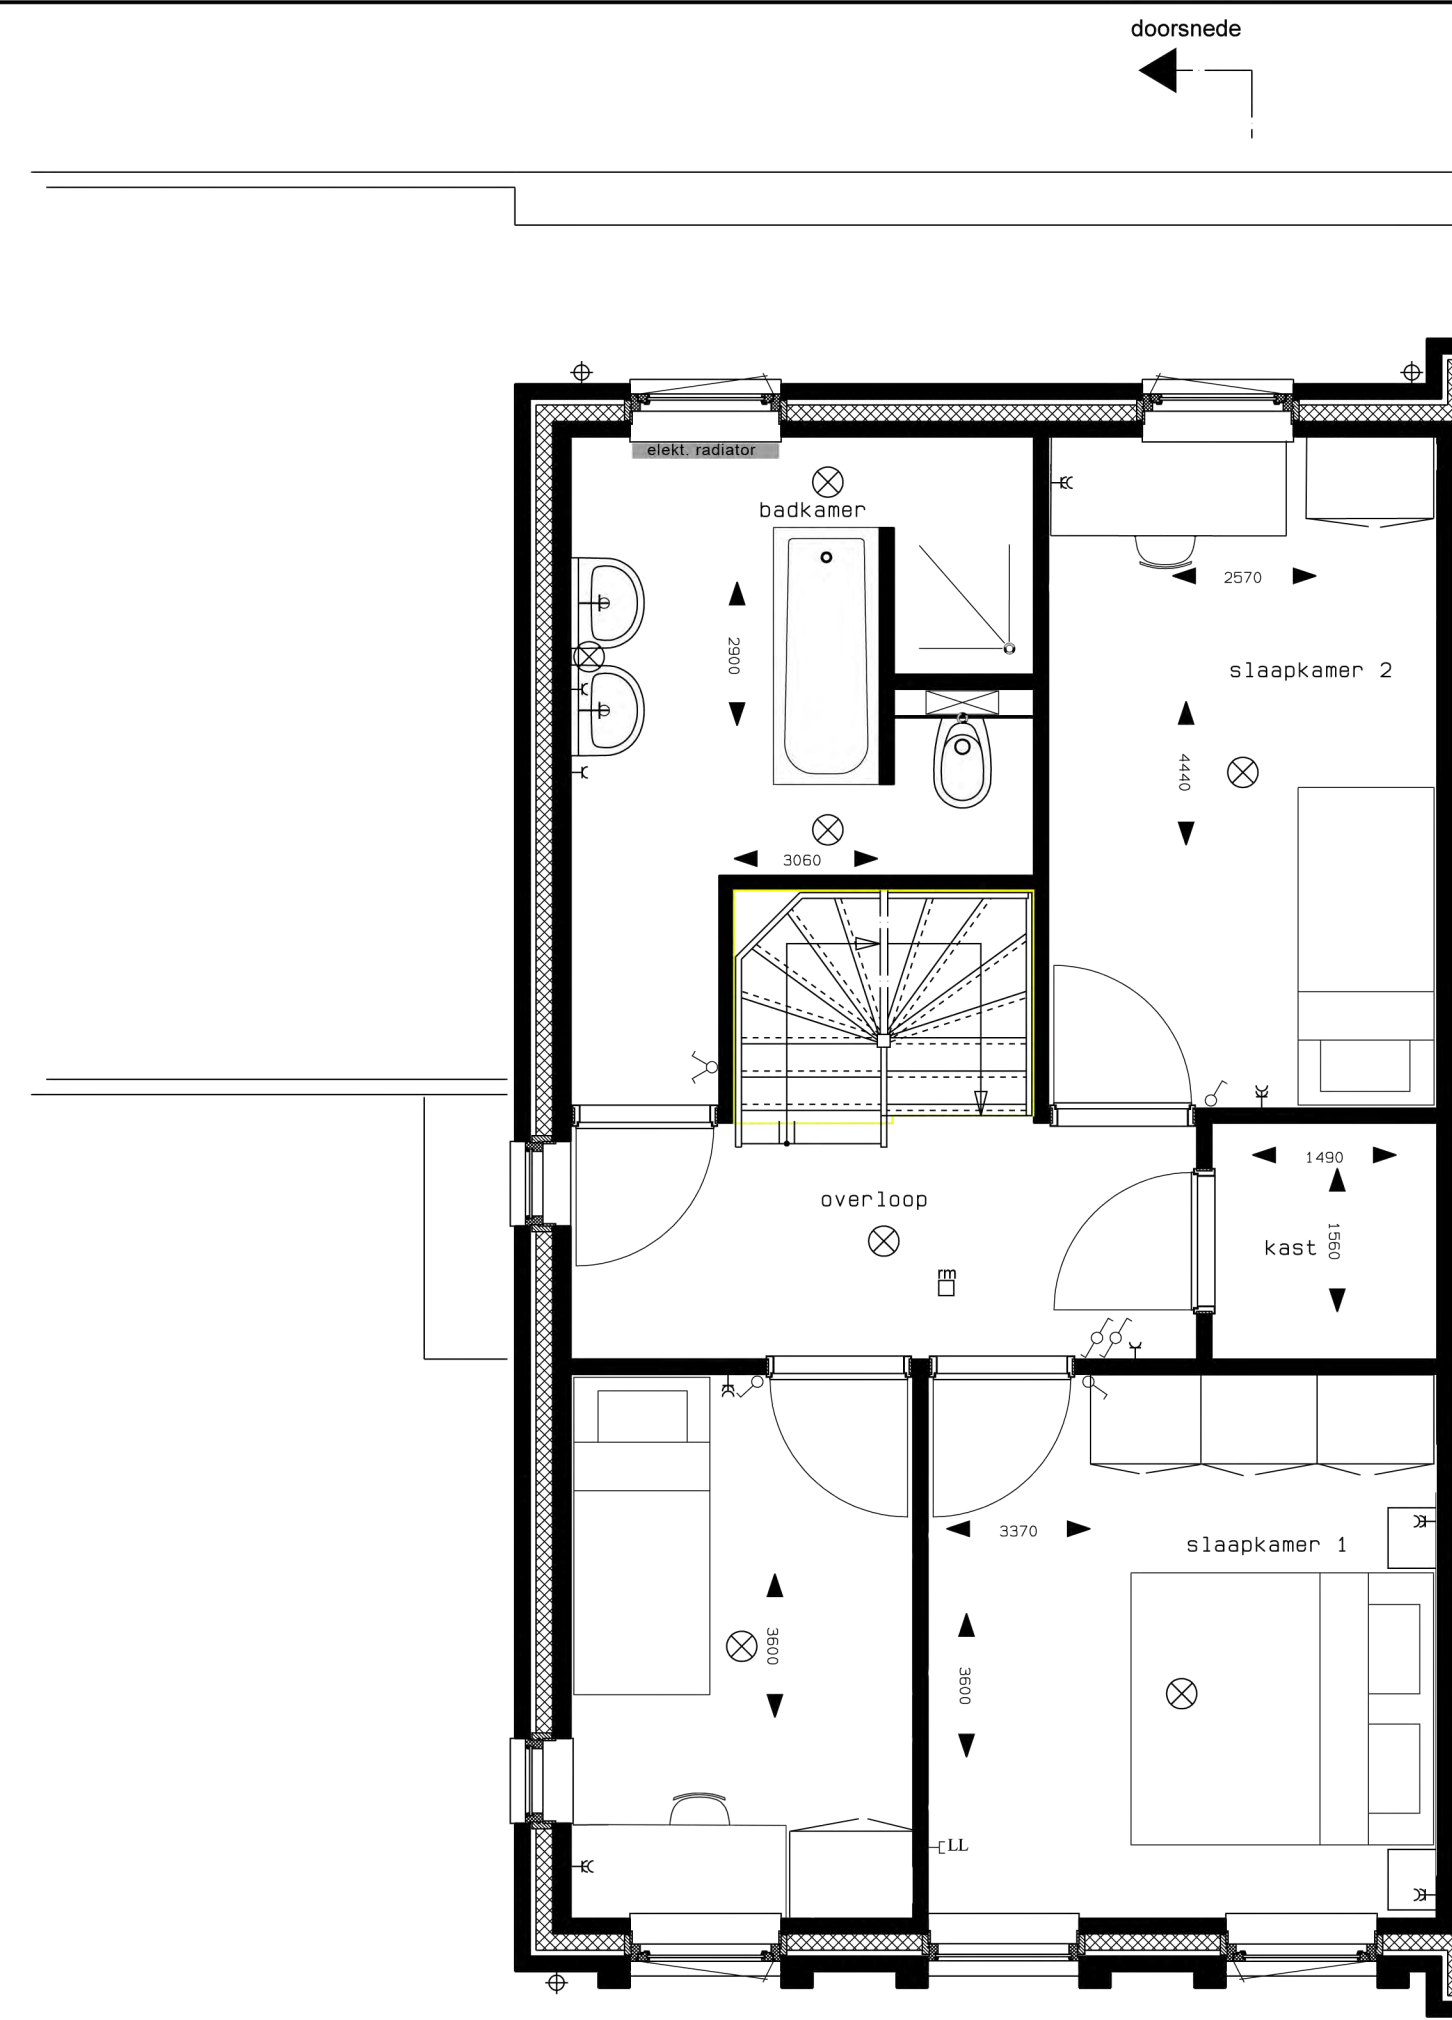

plattegrond verdieping 1:50

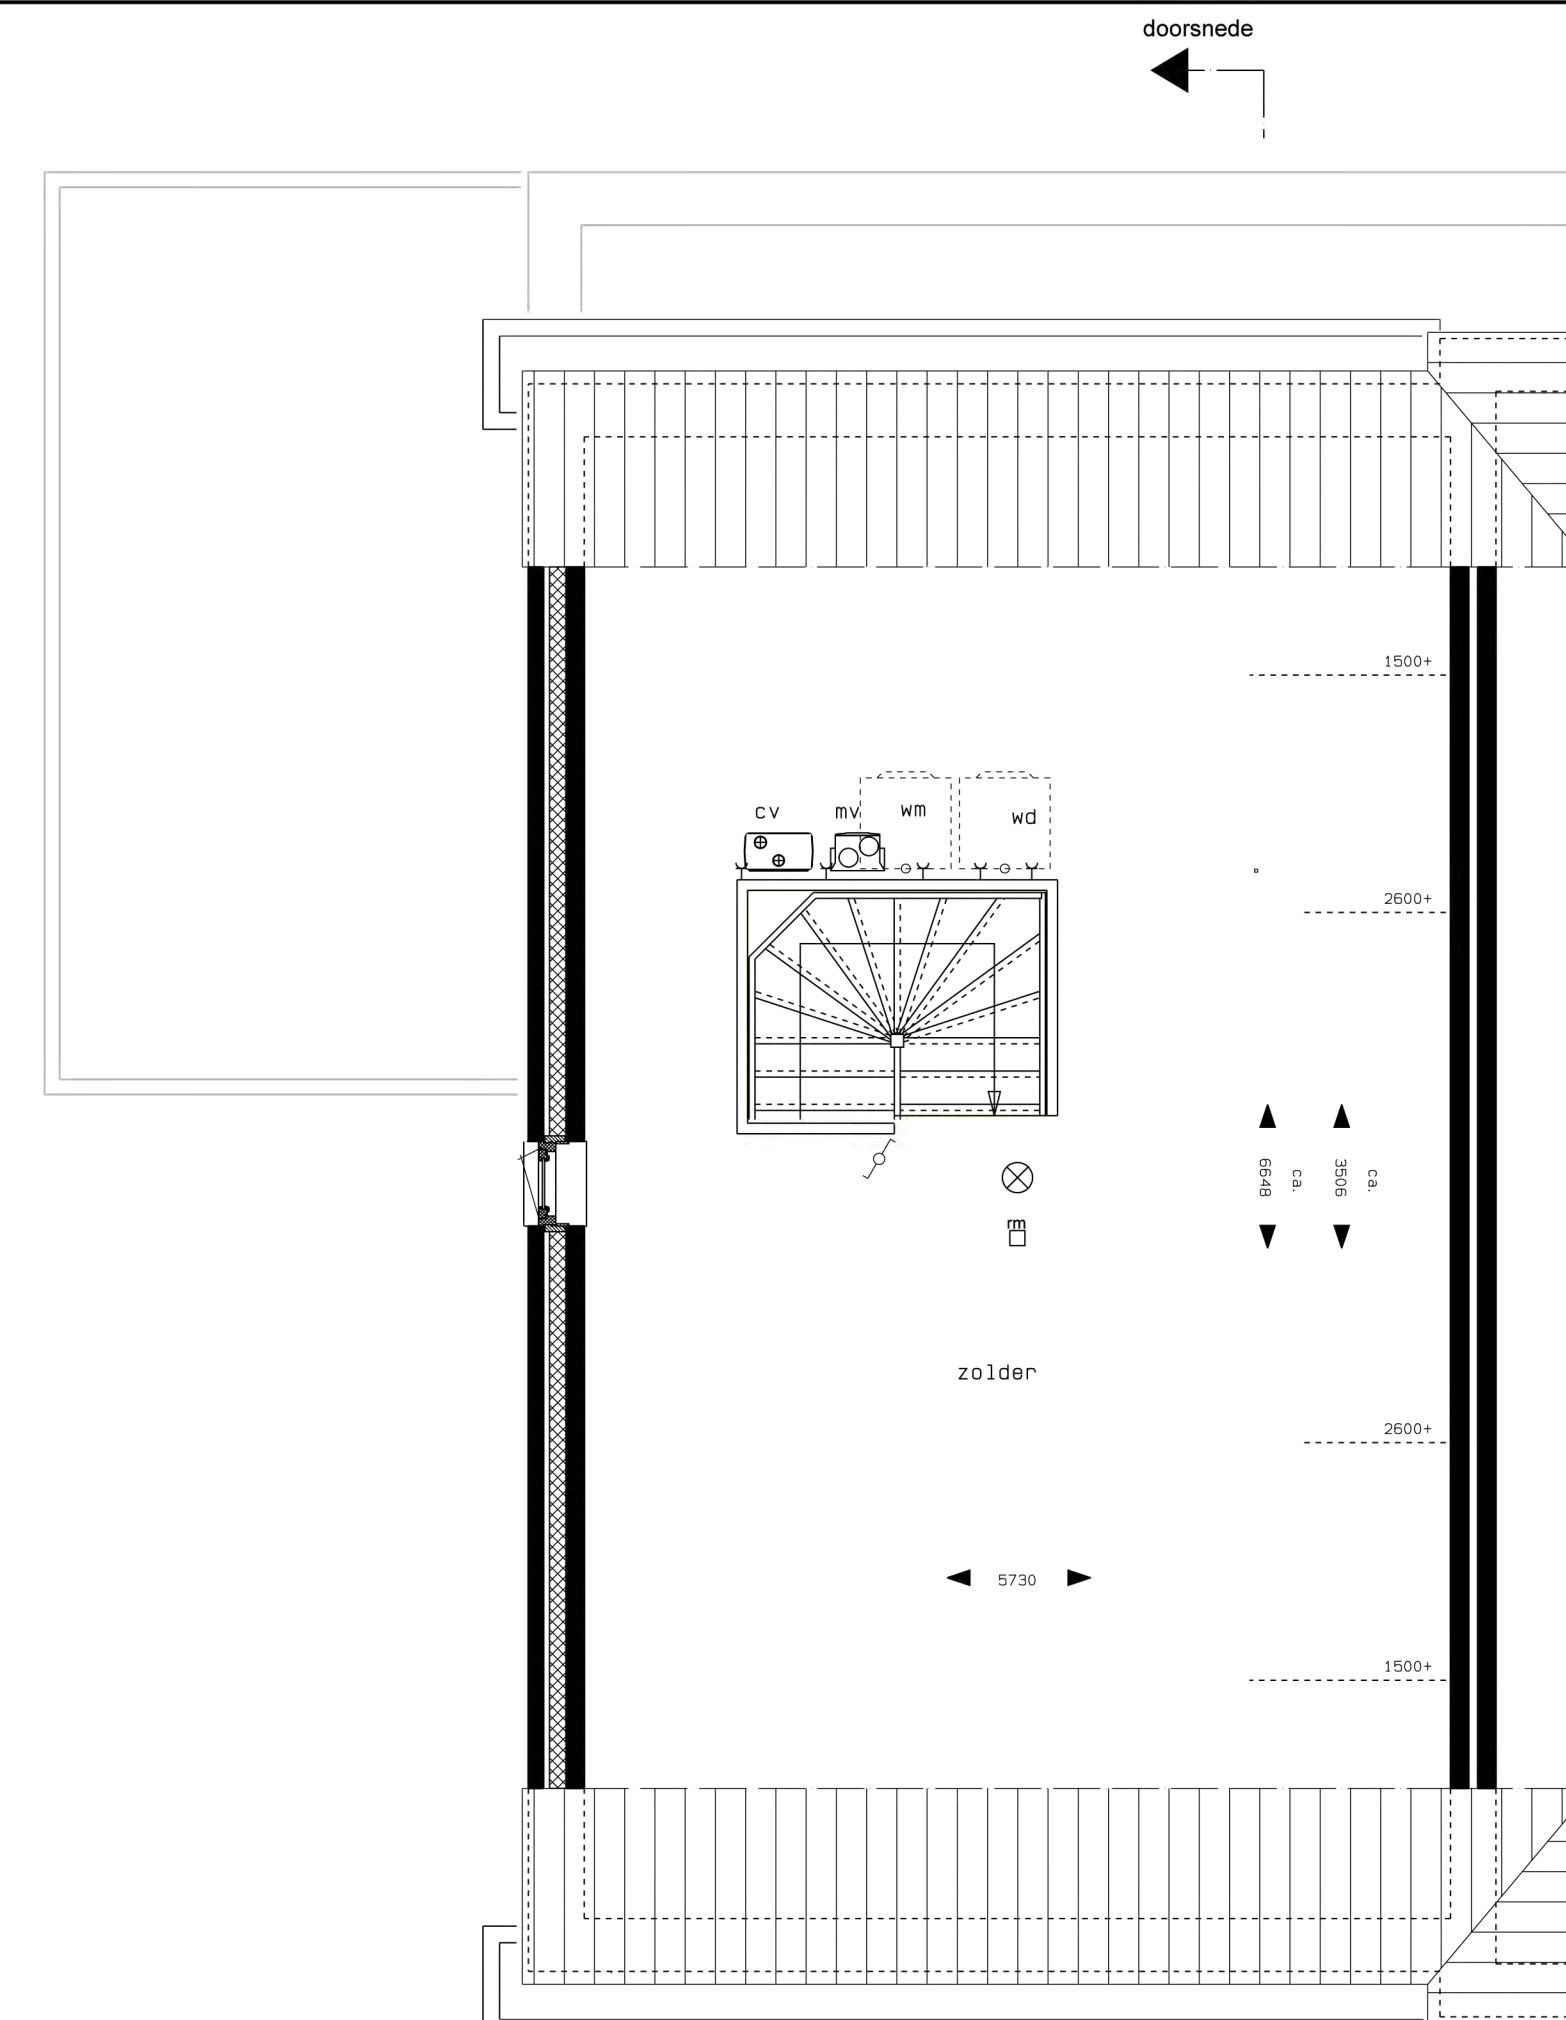


plattegrond zolder 1:50

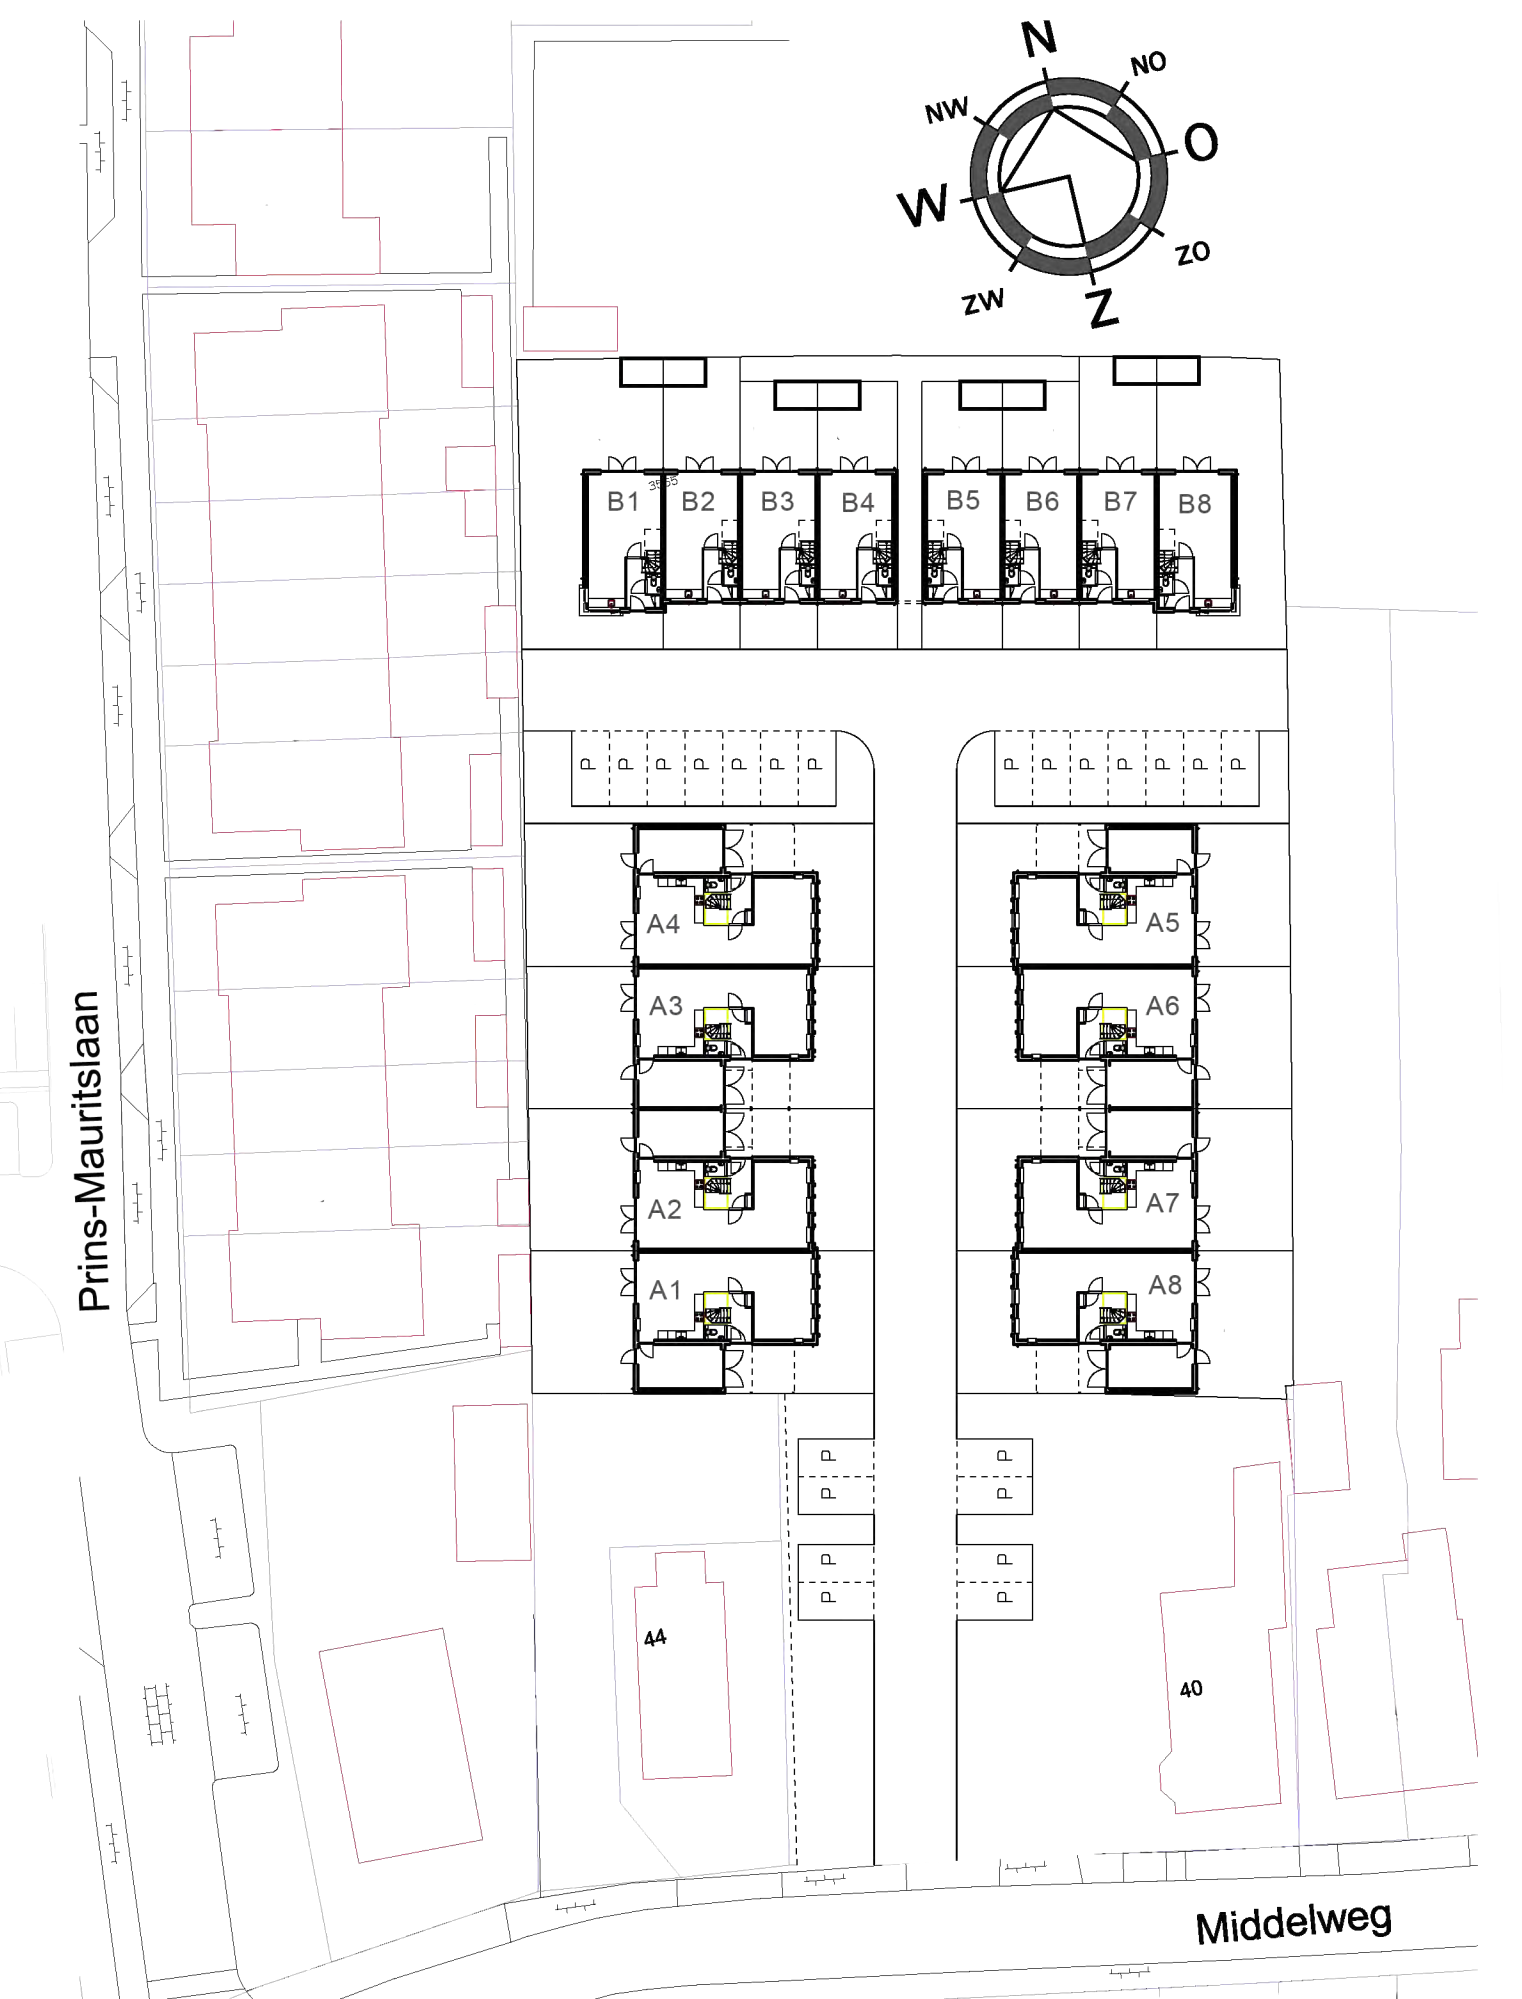

situatie schaal 1:500



bouwnummer A3 en A7
aanzicht voorgevel 1:100

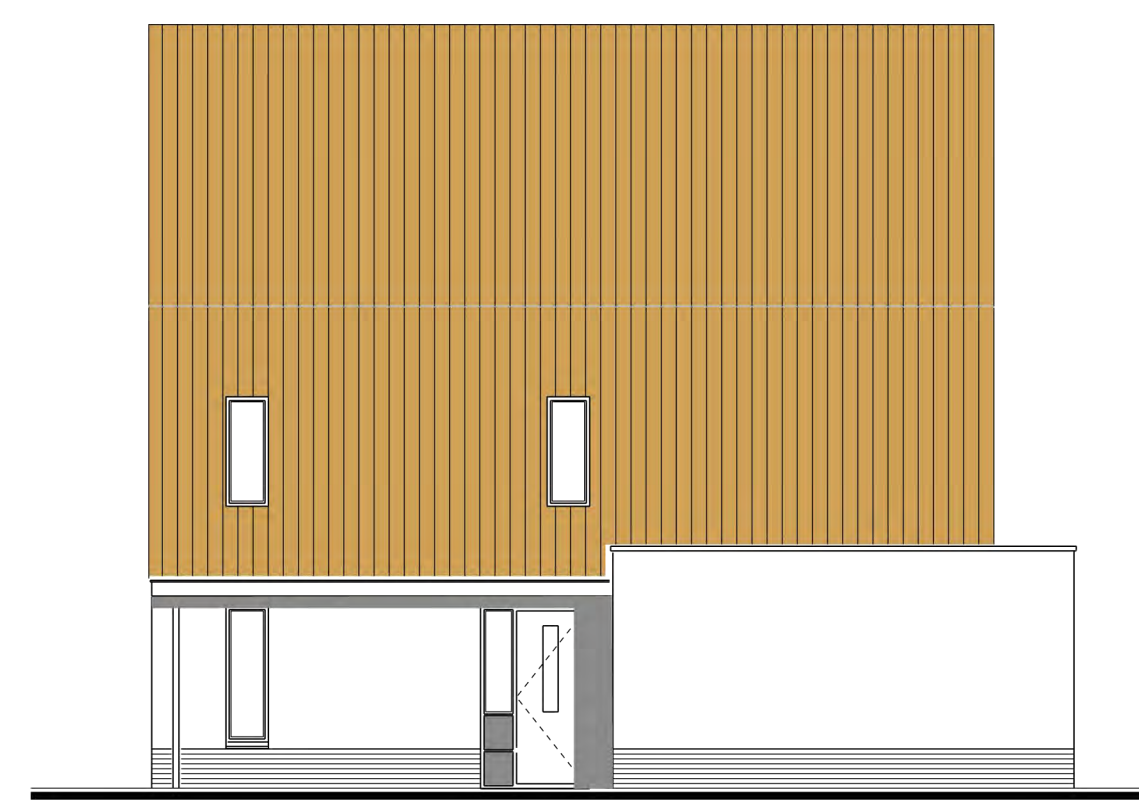


bouwnummer A3 en A7
aanzicht rechter zijgevel 1:100



bouwnummer A3 en A7
aanzicht achtergevel 1:100



bouwnummer A3 en A7
aanzicht linker zijgevel 1:100

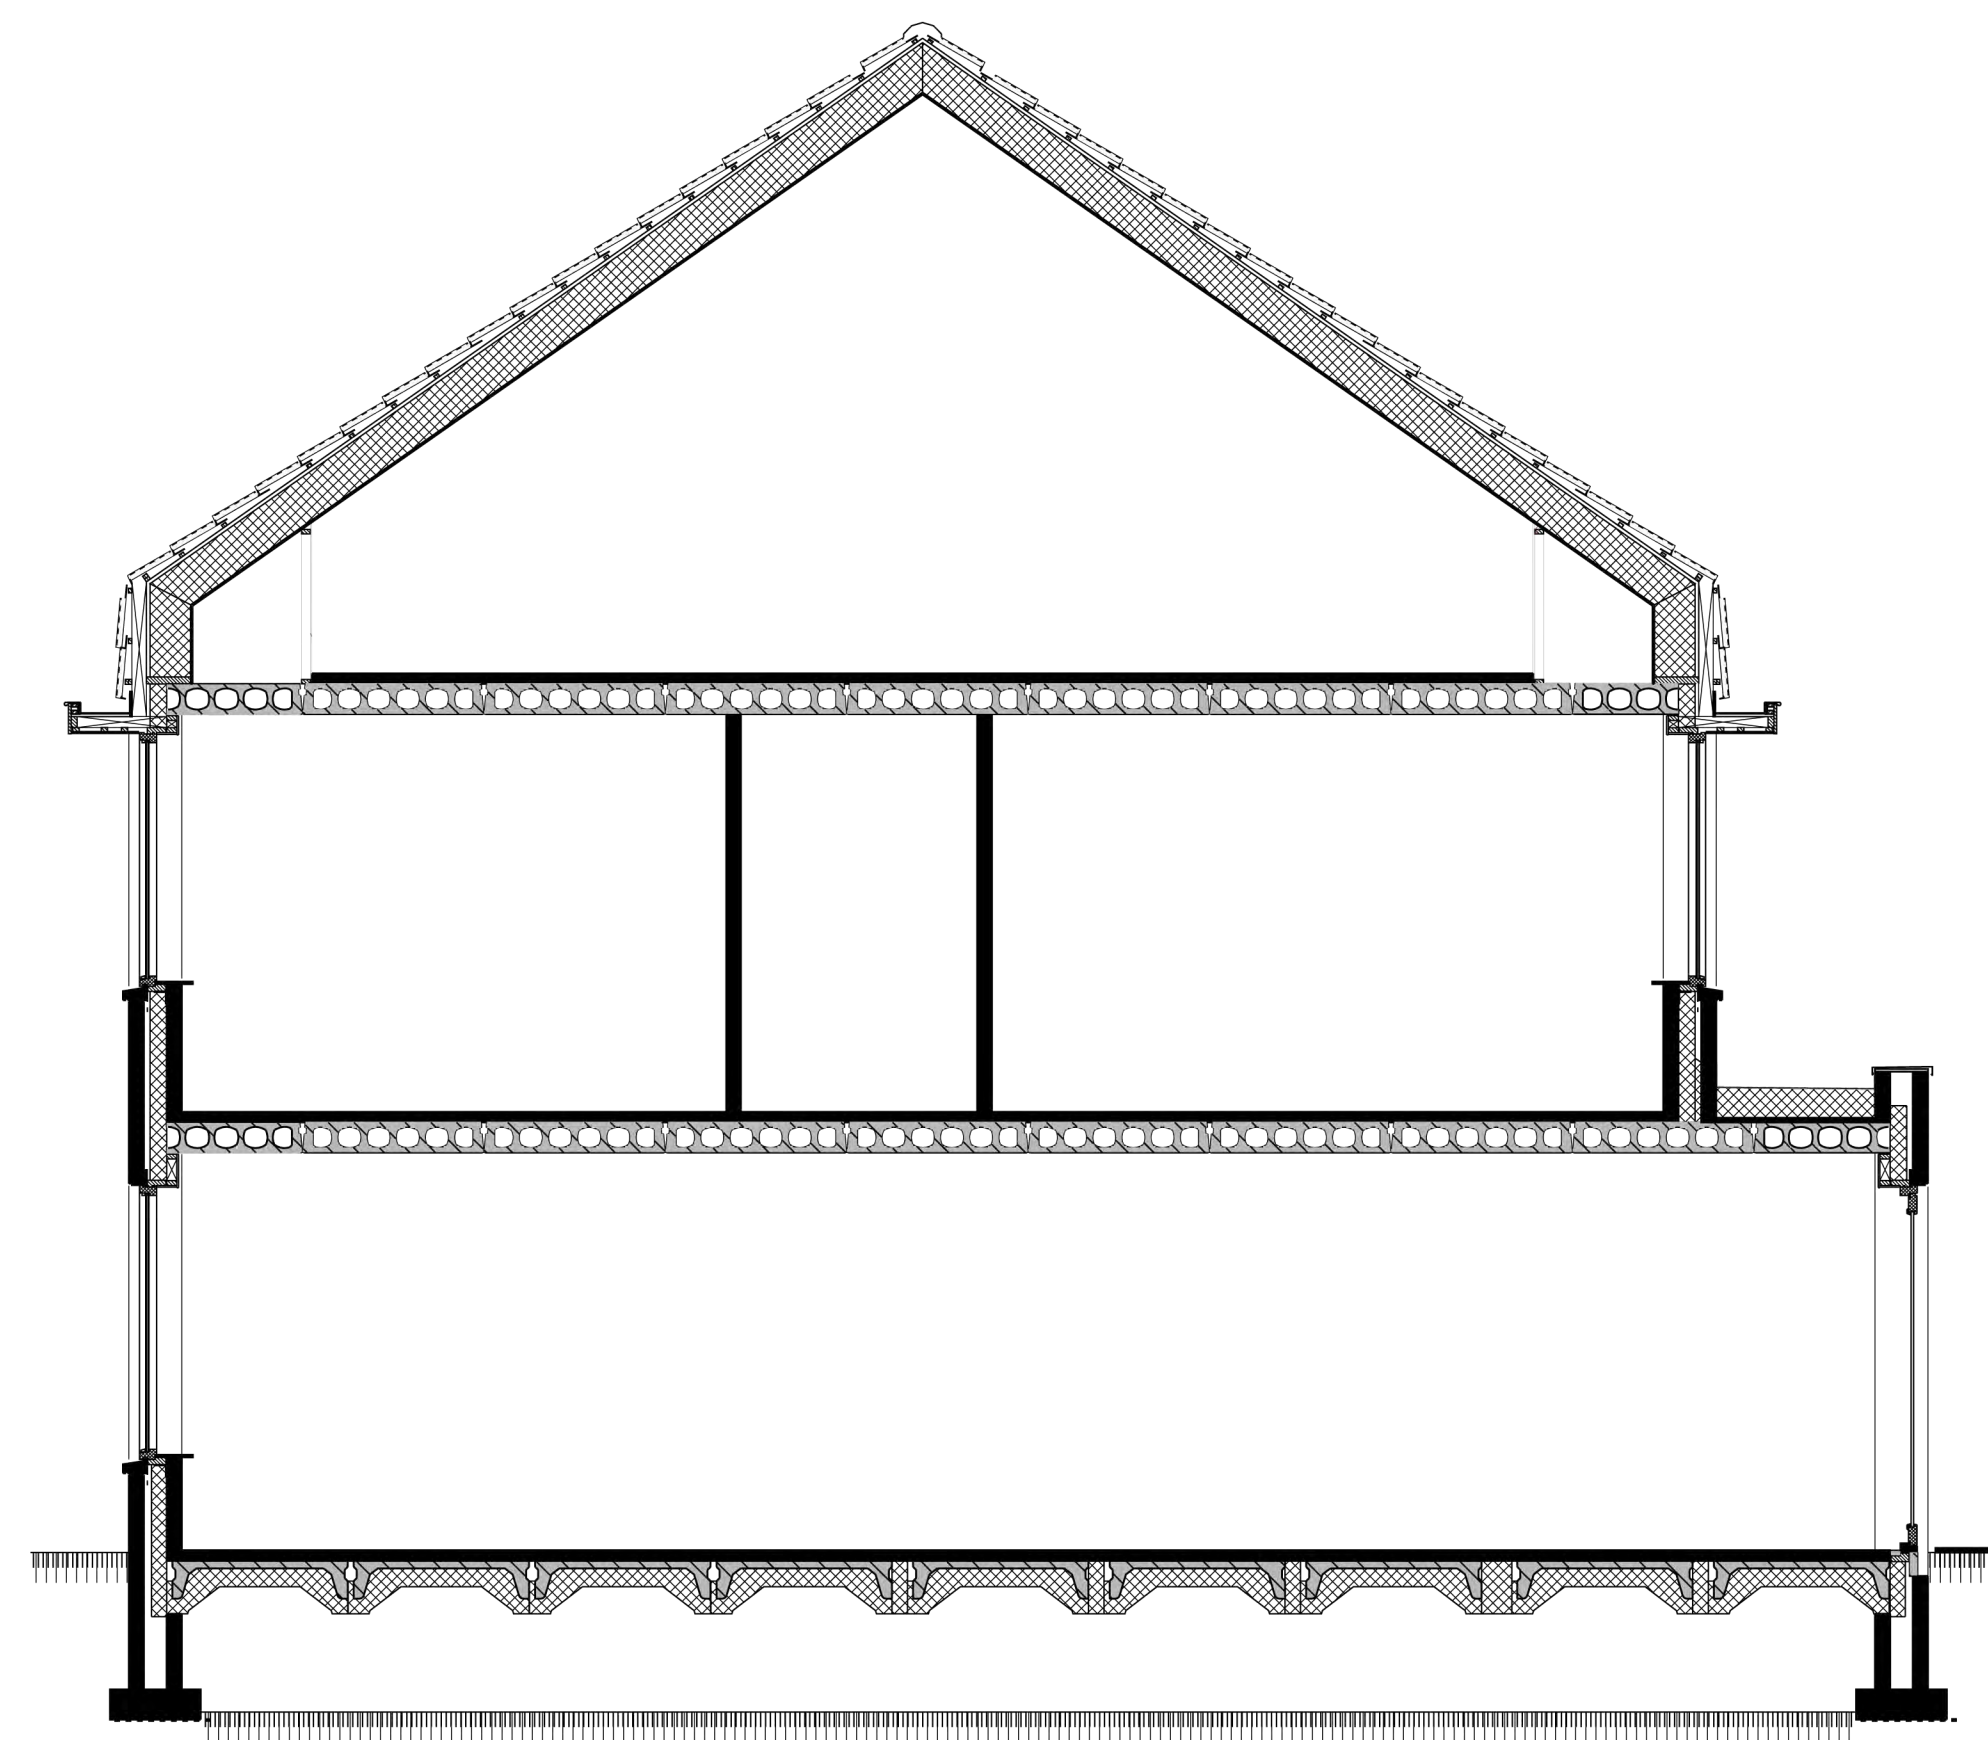

doorsnede 1:50

- Renvooi**
- ⊗ = plafondlichtpunt
 - ⊙ = wandlichtpunt (waterdicht)
 - ⊖ = bedrukknop
 - ⊕ = deurbel
 - < = wandcontactdoos enkel
 - <kk = wandcontactdoos enkel t.b.v. koelkast
 - <afz = wandcontactdoos enkel t.b.v. afzuigkap
 - <= wandcontactdoos dubbel
 - kt/b = loze leiding t.b.v. kooktoestel/boiler
 - g = gasleiding (afgedopt)
 - th = thermostaat
 - tel = telefoon
 - ca = centraal antenne installatie
 - ll = loze leiding
 - ⊕ = lichtschakelaar enkel
 - ⊖ = lichtschakelaar dubbel
 - ⊗ = lichtschakelaar wissel
 - ⊖ = rookmelder



verkooptekeningen bouwnummer A3 en A7

De op deze tekening ingetekende indelingen, keuken- en/of badkamerinrichting, meubilair en/of apparatuur en dergelijke, voor zover niet in de technische omschrijving opgenomen, behoren niet tot de levering c.q. zijn niet inbegrepen in de koop-/aanneemsoort en dienen slechts ter indicatie/illustratie van de (inleings-) mogelijkheden.

