




plattegrond begane grond 1:50

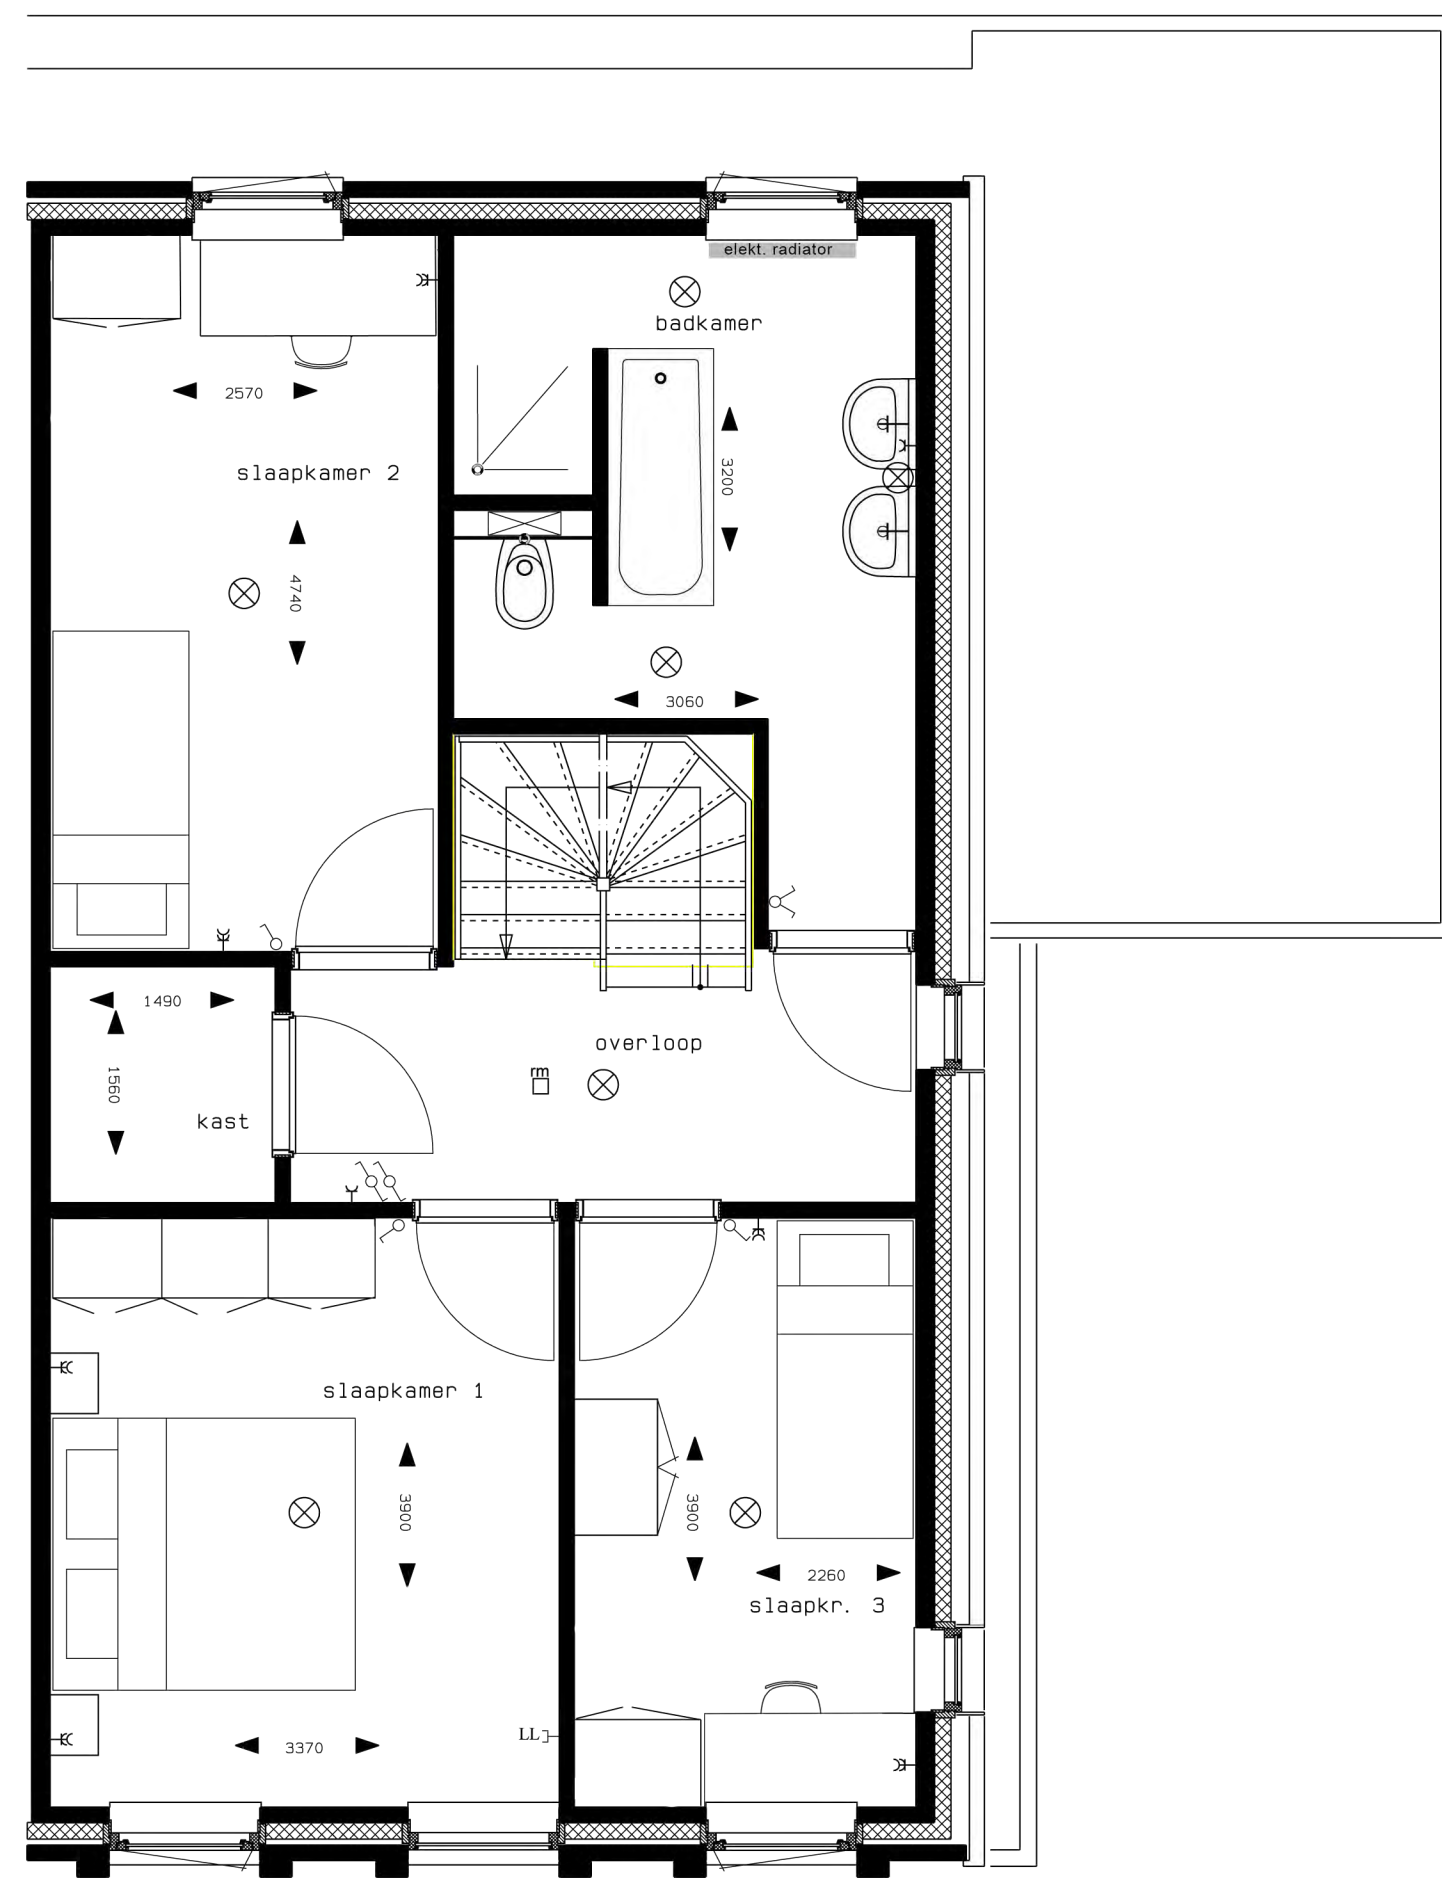


plattegrond verdieping 1:50

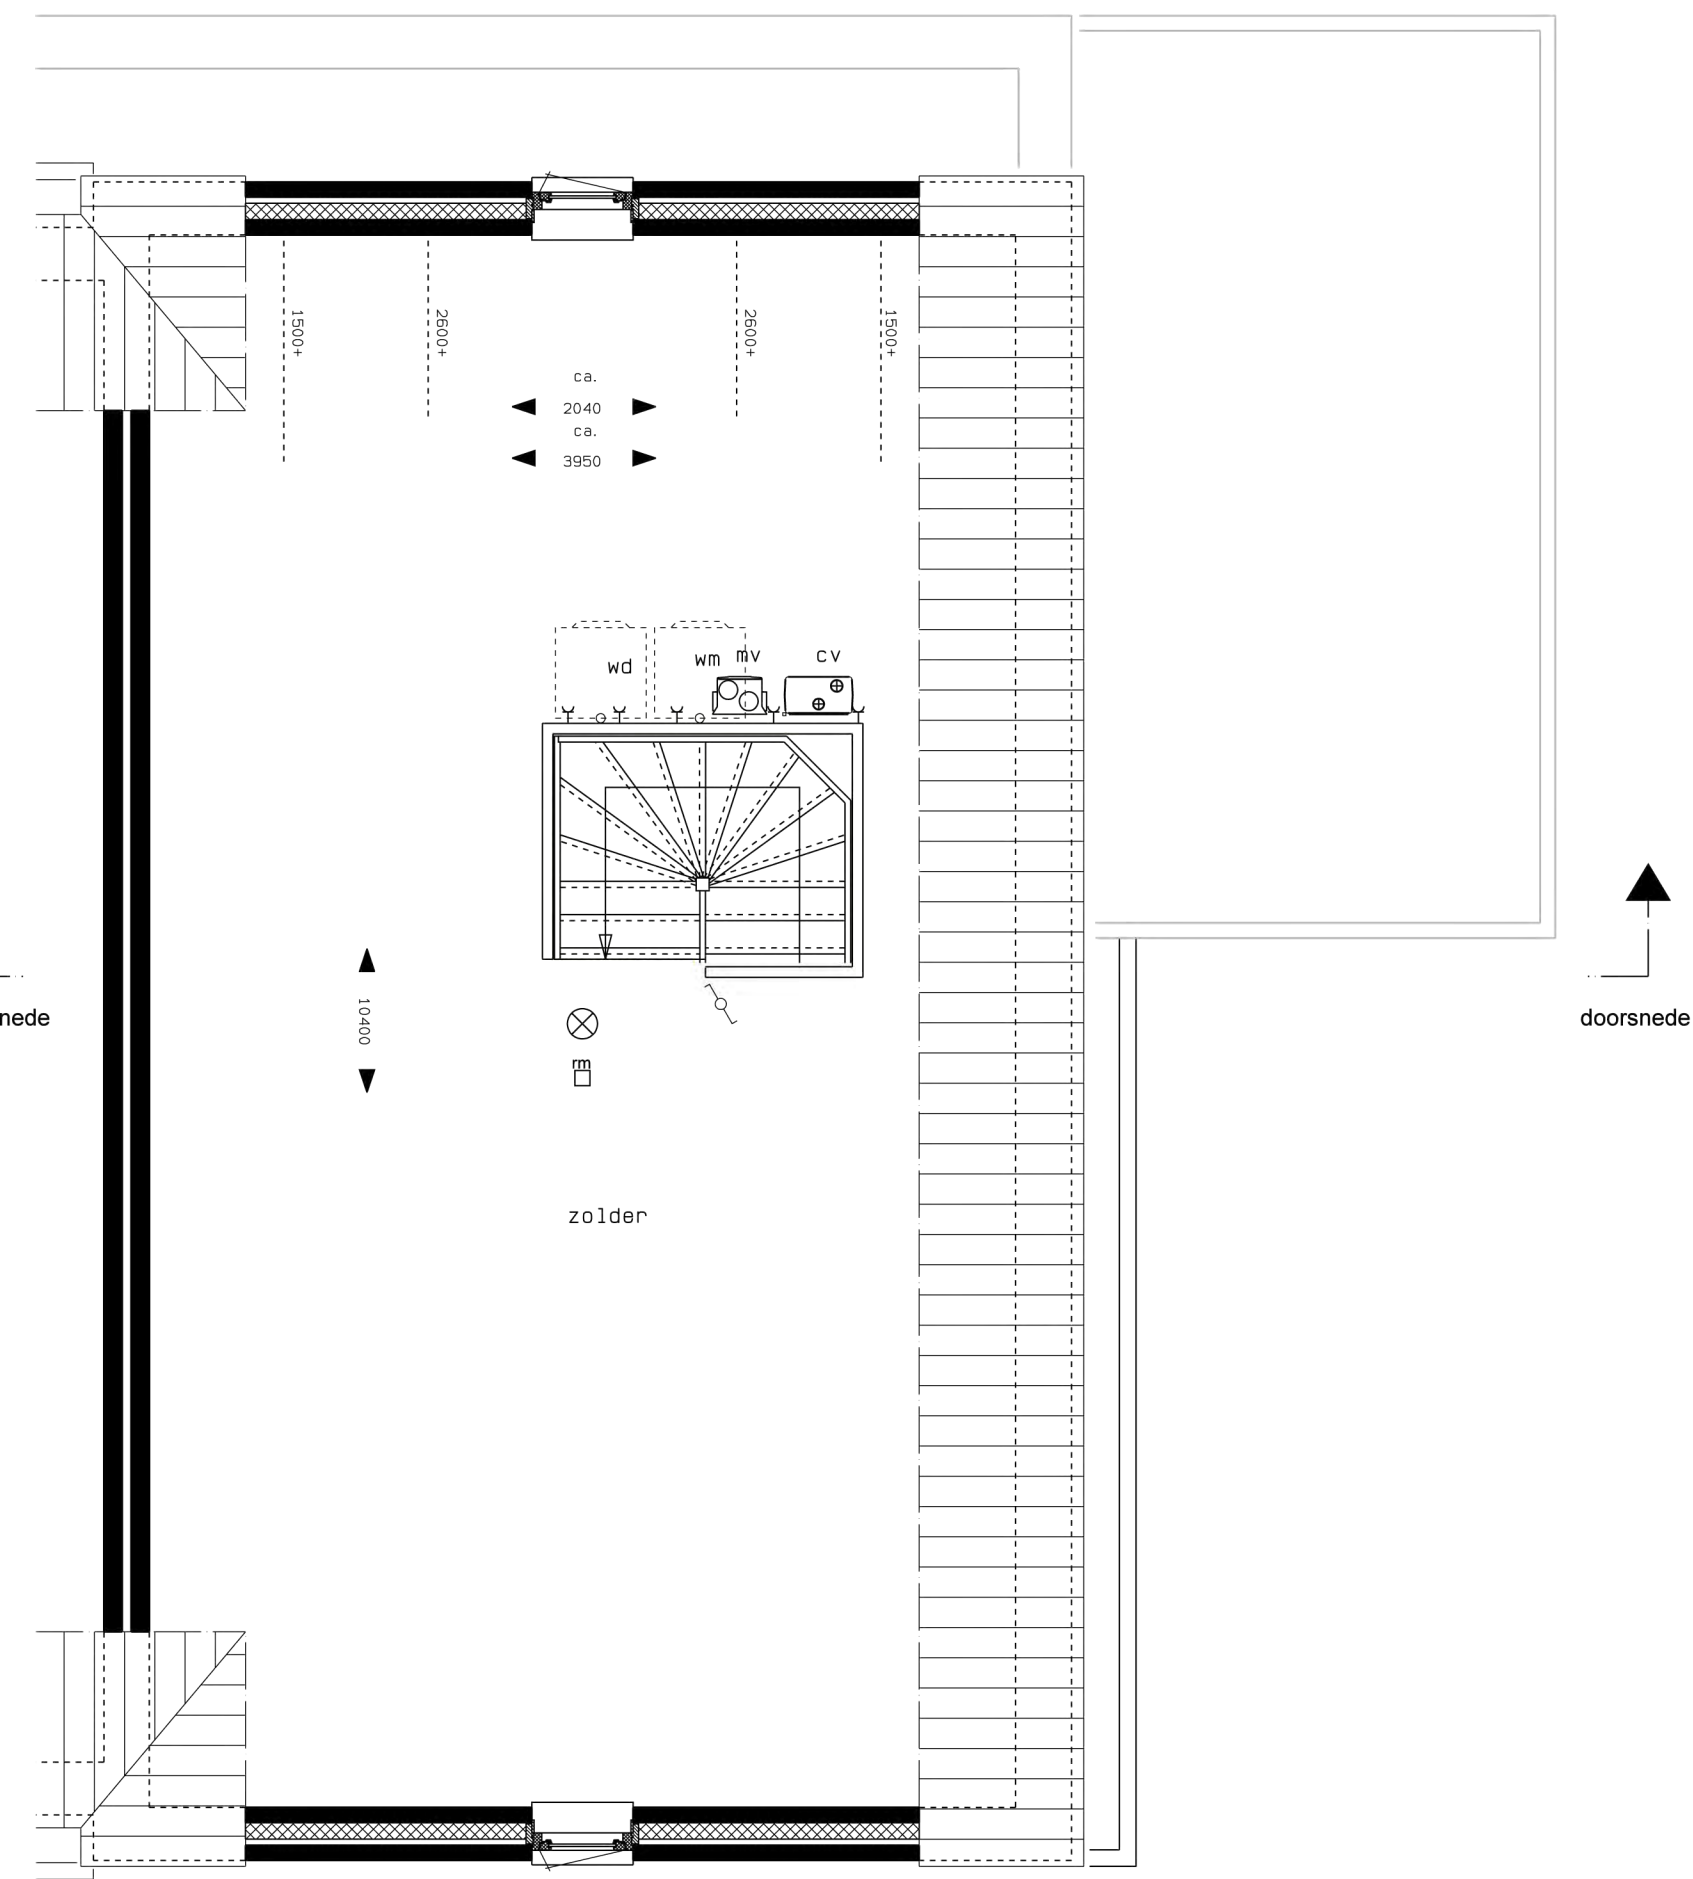

plattegrond zolder 1:50

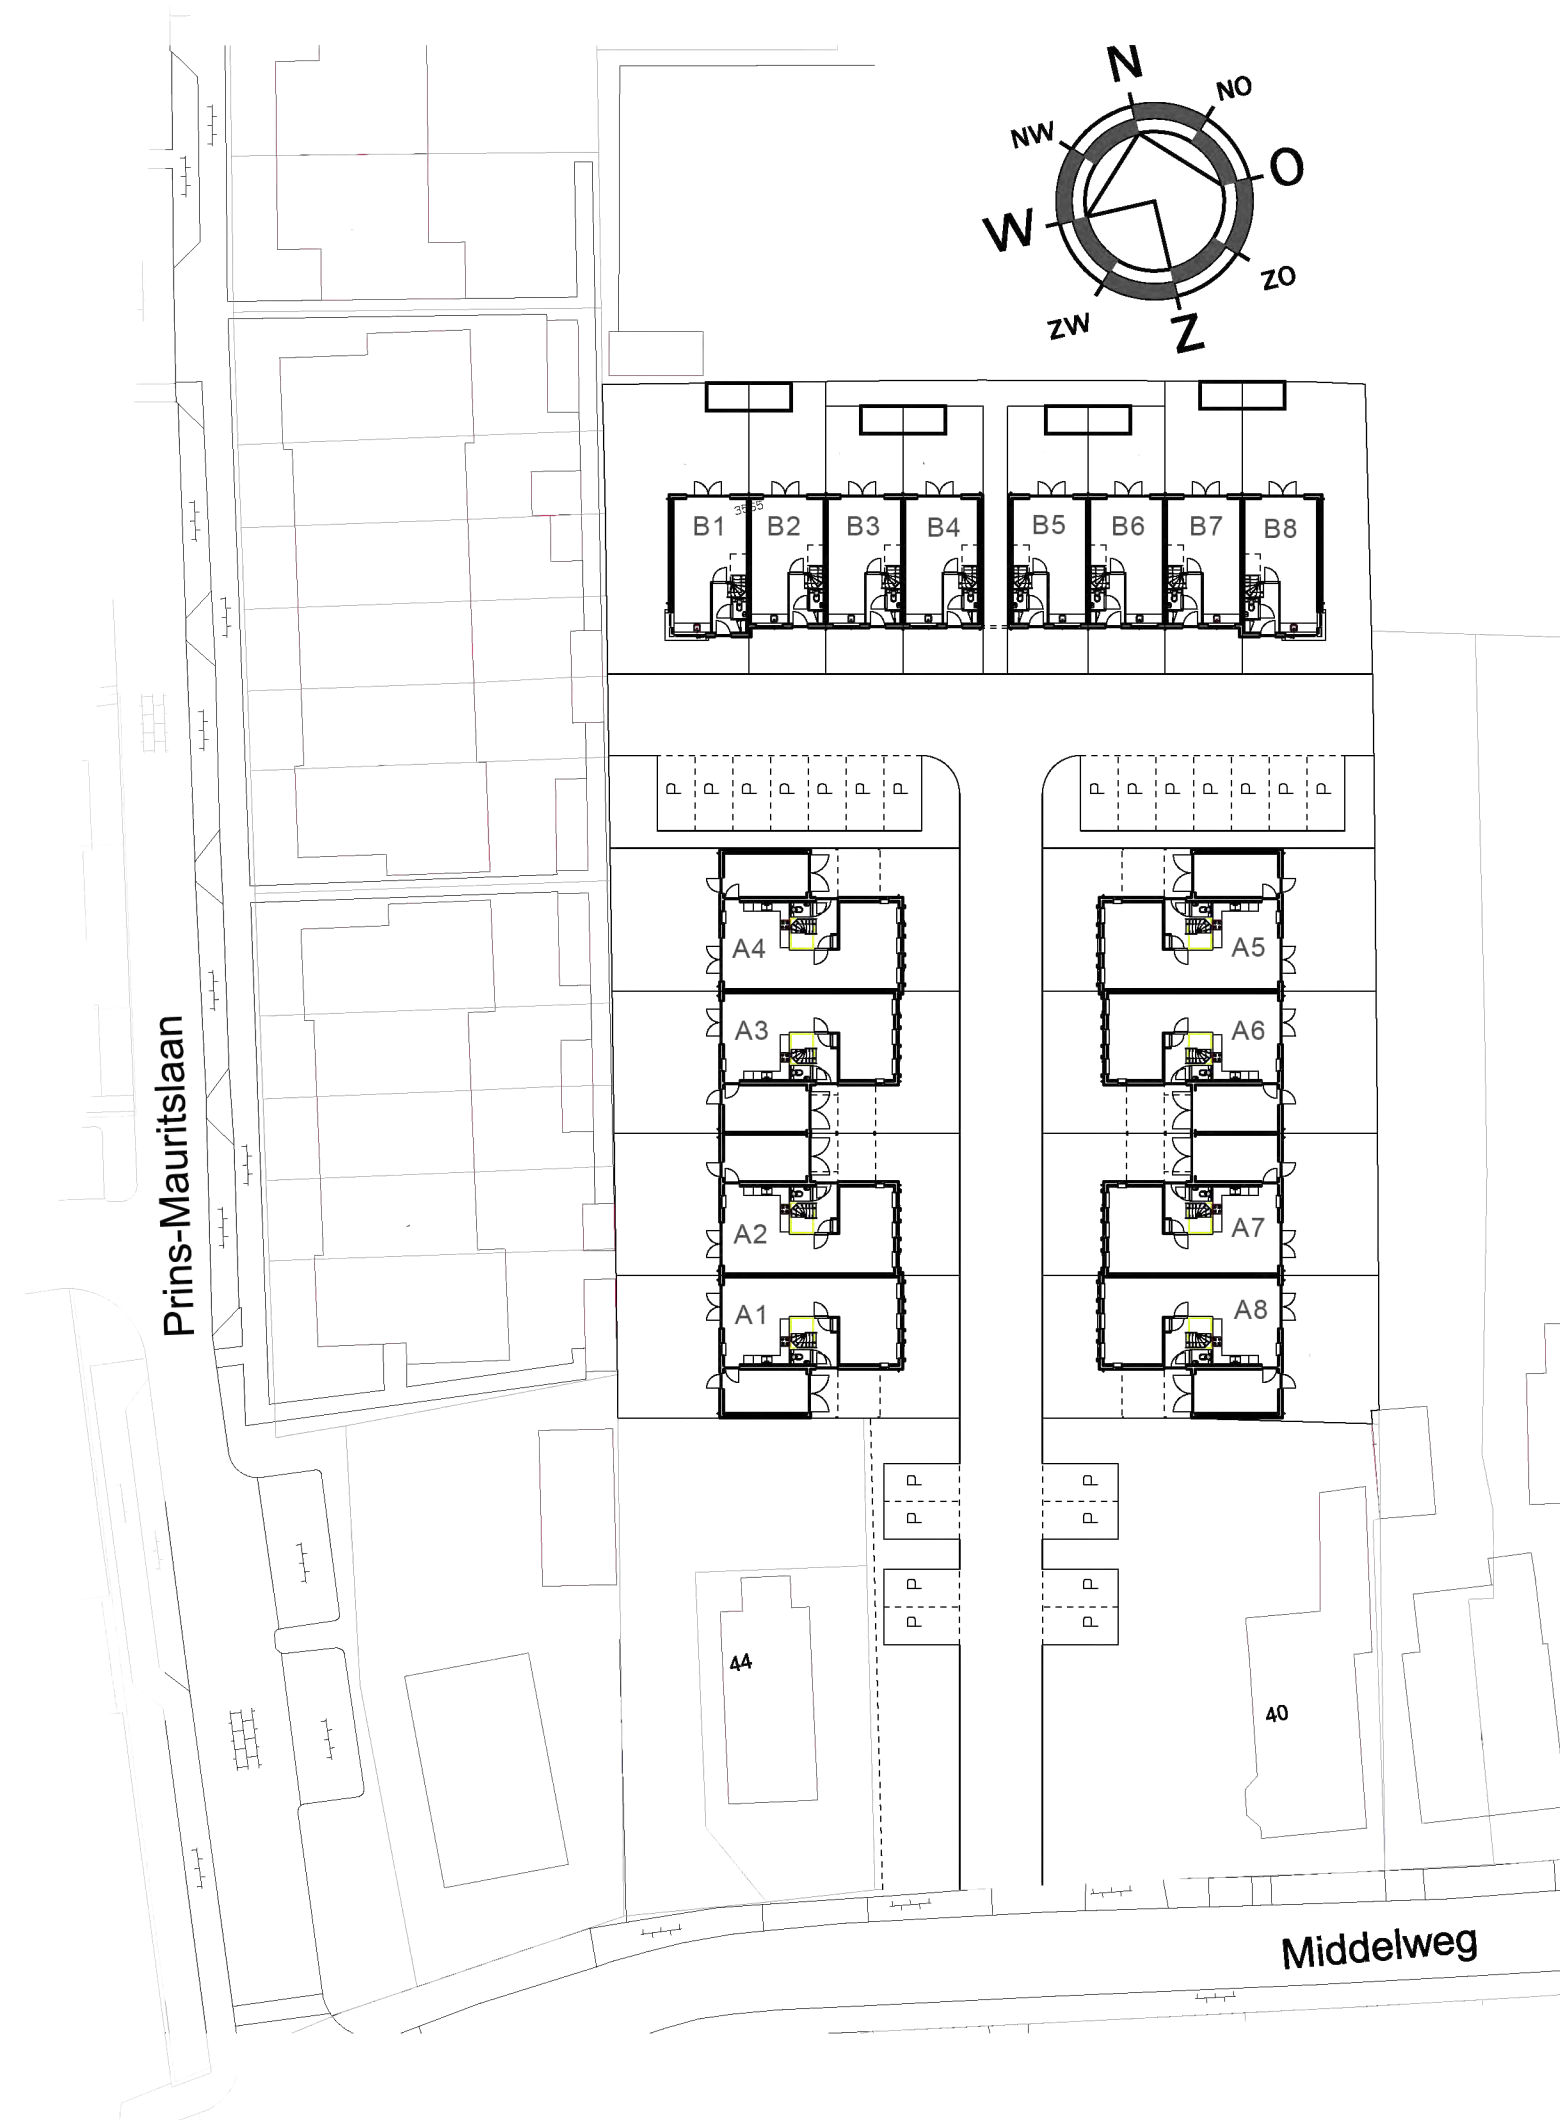

aanzicht voorgevel 1:100

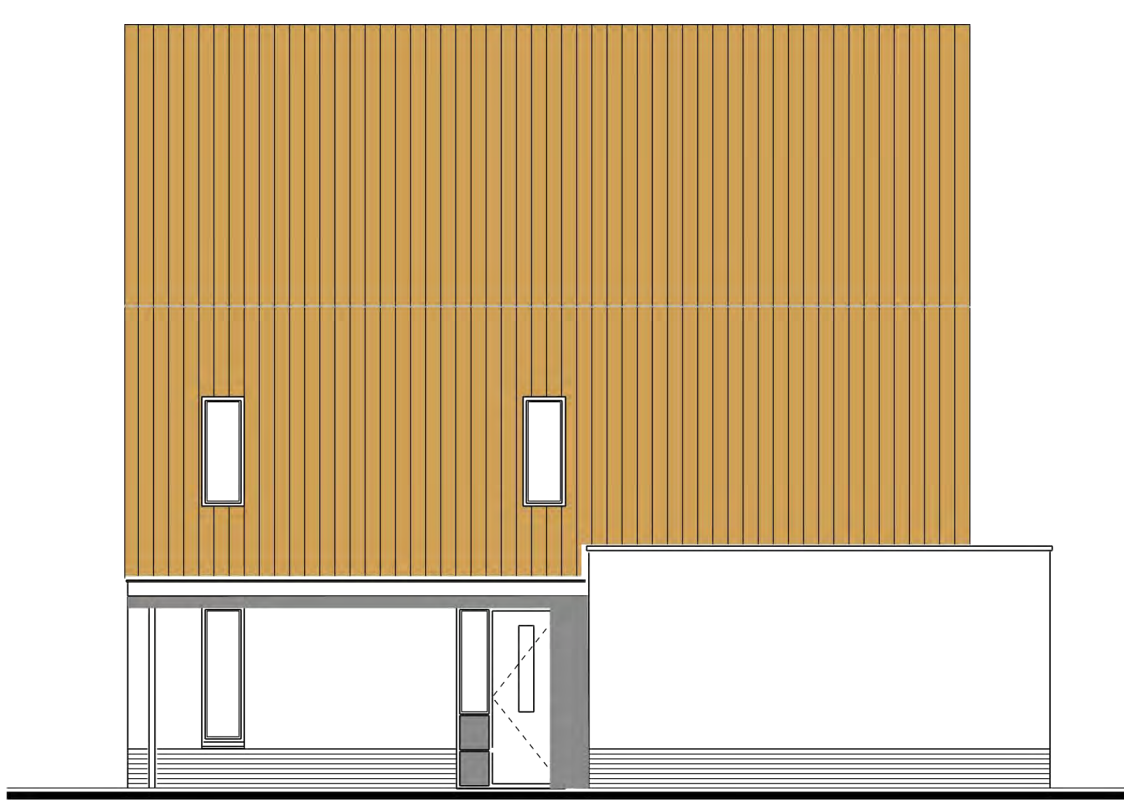


aanzicht rechter zijgevel 1:100



aanzicht achtergevel 1:100



aanzicht linker zijgevel 1:100

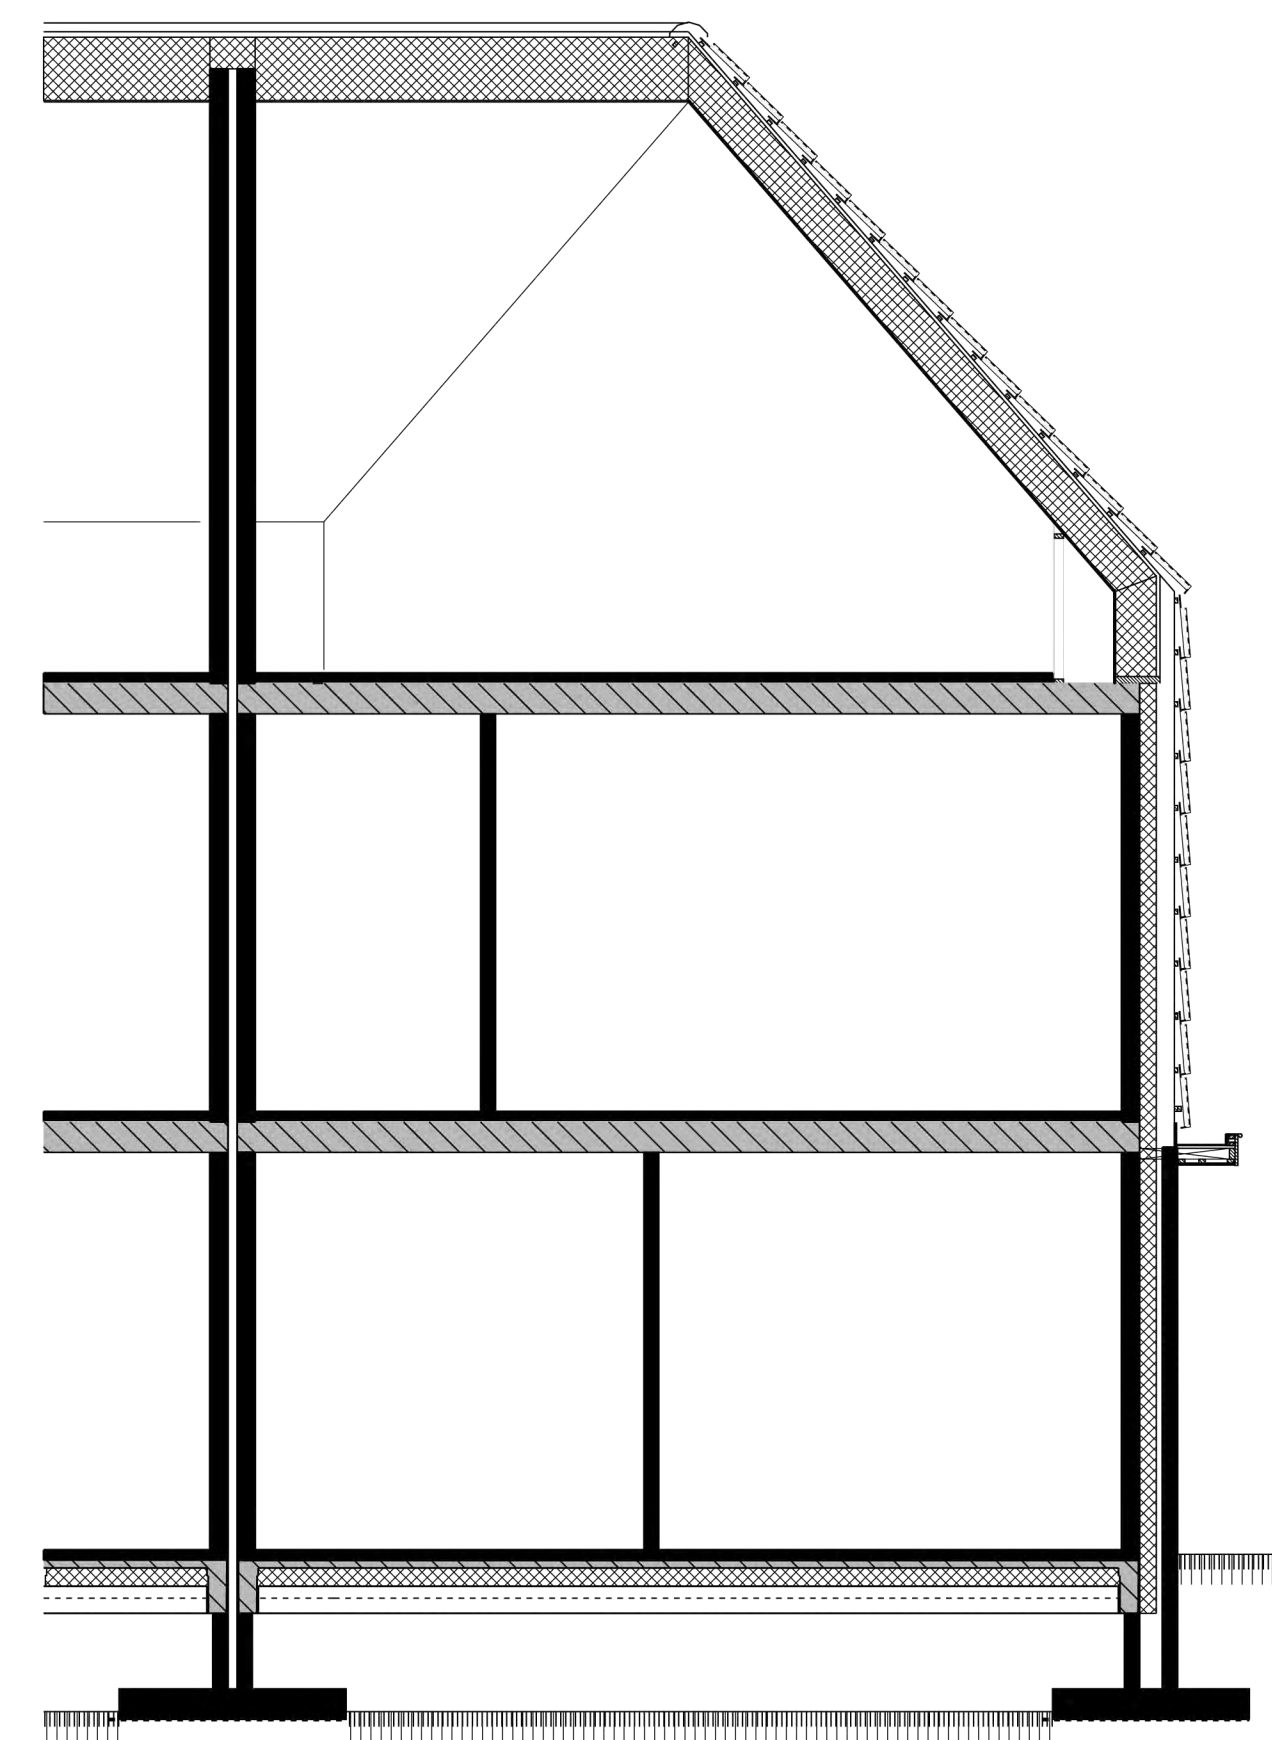

doorsnede 1:50

Renvooi

- ⊗ = plafondlichtpunt
- ⊗ = wandlichtpunt (waterdicht)
- = bedrukknop
- ⌋ = deurbel
- c = wandcontactdoos enkel
- ckk = wandcontactdoos enkel t.b.v. koeikast
- afz = wandcontactdoos enkel t.b.v. afzuigkap
- E = wandcontactdoos dubbel
- kt/d = loze leiding t.b.v. kooktoestelboiler
- g = gasleiding (afgedopt)
- th = thermostaat
- tel = telefoon
- ca = centraal antenne installatie
- ll = loze leiding
- ⊗ = lichtschakelaar enkel
- ⊗ = lichtschakelaar dubbel
- ⊗ = lichtschakelaar wissel
- ⊗ = rookmelder



verkooptekeningen bouwnummer A4 en A8

De op deze tekening ingetekende indelingen, keuken- en/of badkamerinrichting, meubilair en/of apparatuur en dergelijke, voor zover niet in de technische omschrijving opgenomen, behoren niet tot de levering c.q. zijn niet inbegrepen in de koop-/aanneemsom en dienen slechts ter indicatie/illustratie van de (indelings-) mogelijkheden.

