




verkooptekeningen bouwnummer B5

De op deze tekening ingetekende indelingen, keuken- en/of badkamerinrichting, meubilair en/of apparatuur en dergelijke, voor zover niet in de technische omschrijving opgenomen, behoren niet tot de levering c.q. zijn niet inbegrepen in de koop-/aaneensom en dienen slechts ter indicatie/illustratie van de (indelings-) mogelijkheden.




31-8-2016




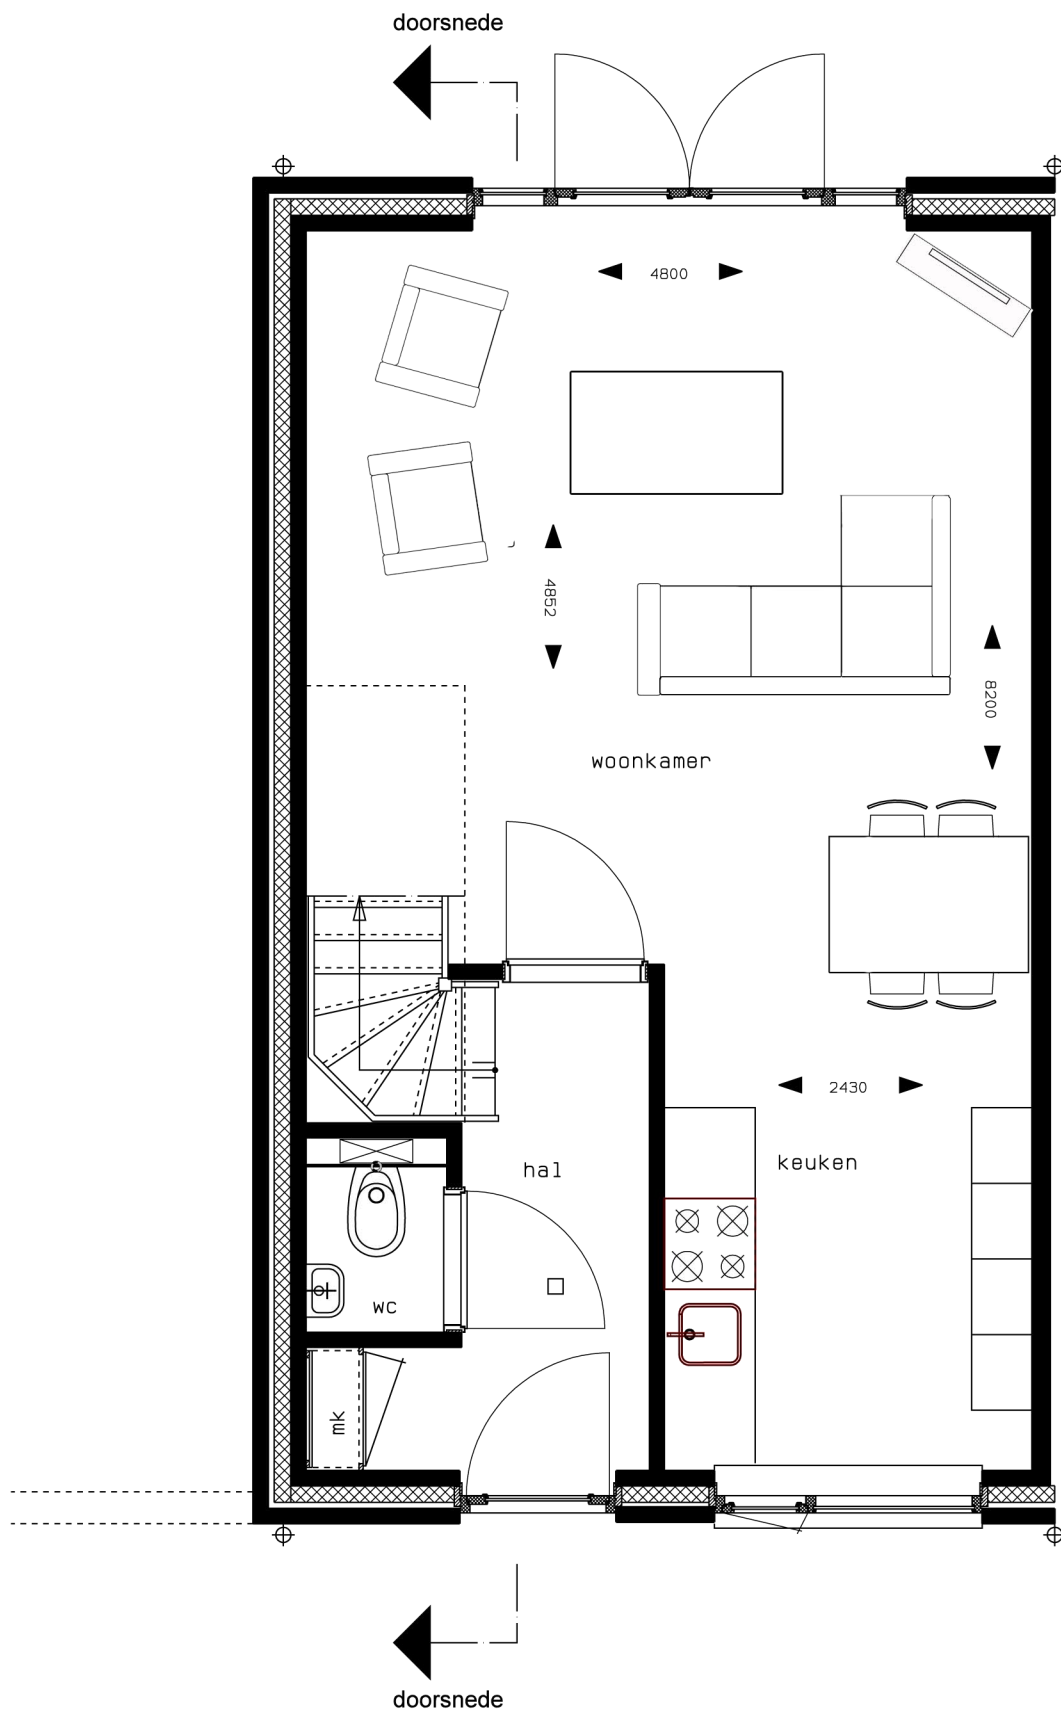


plattegrond begane grond 1:50

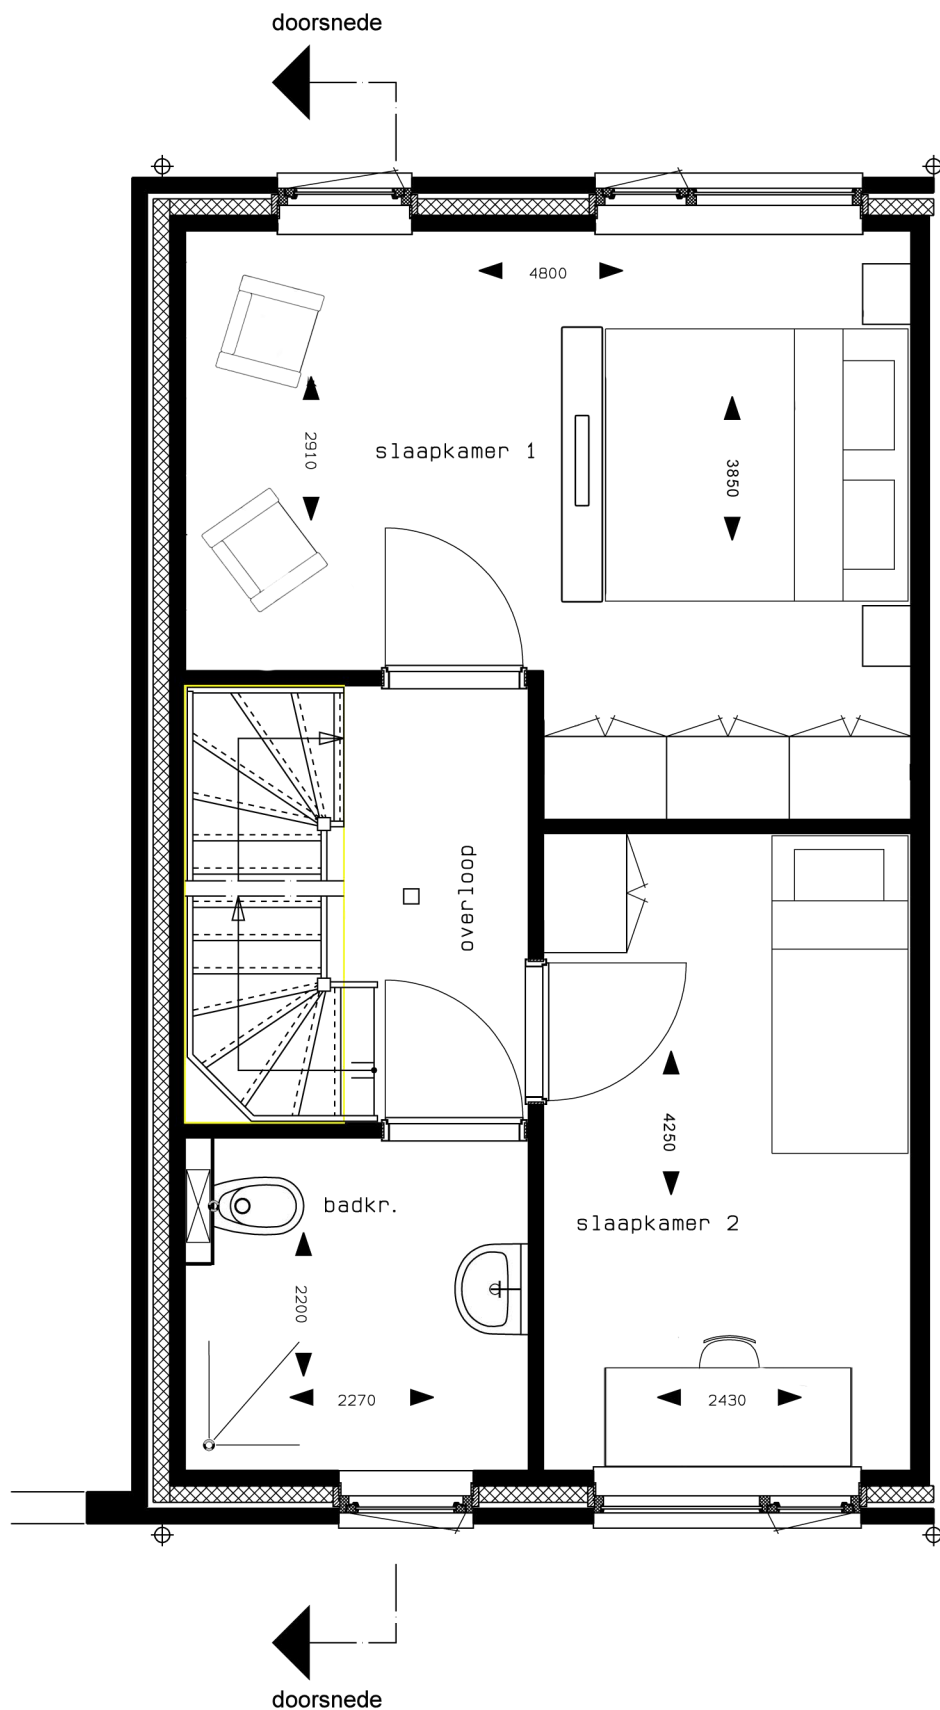


plattegrond verdieping 1:50

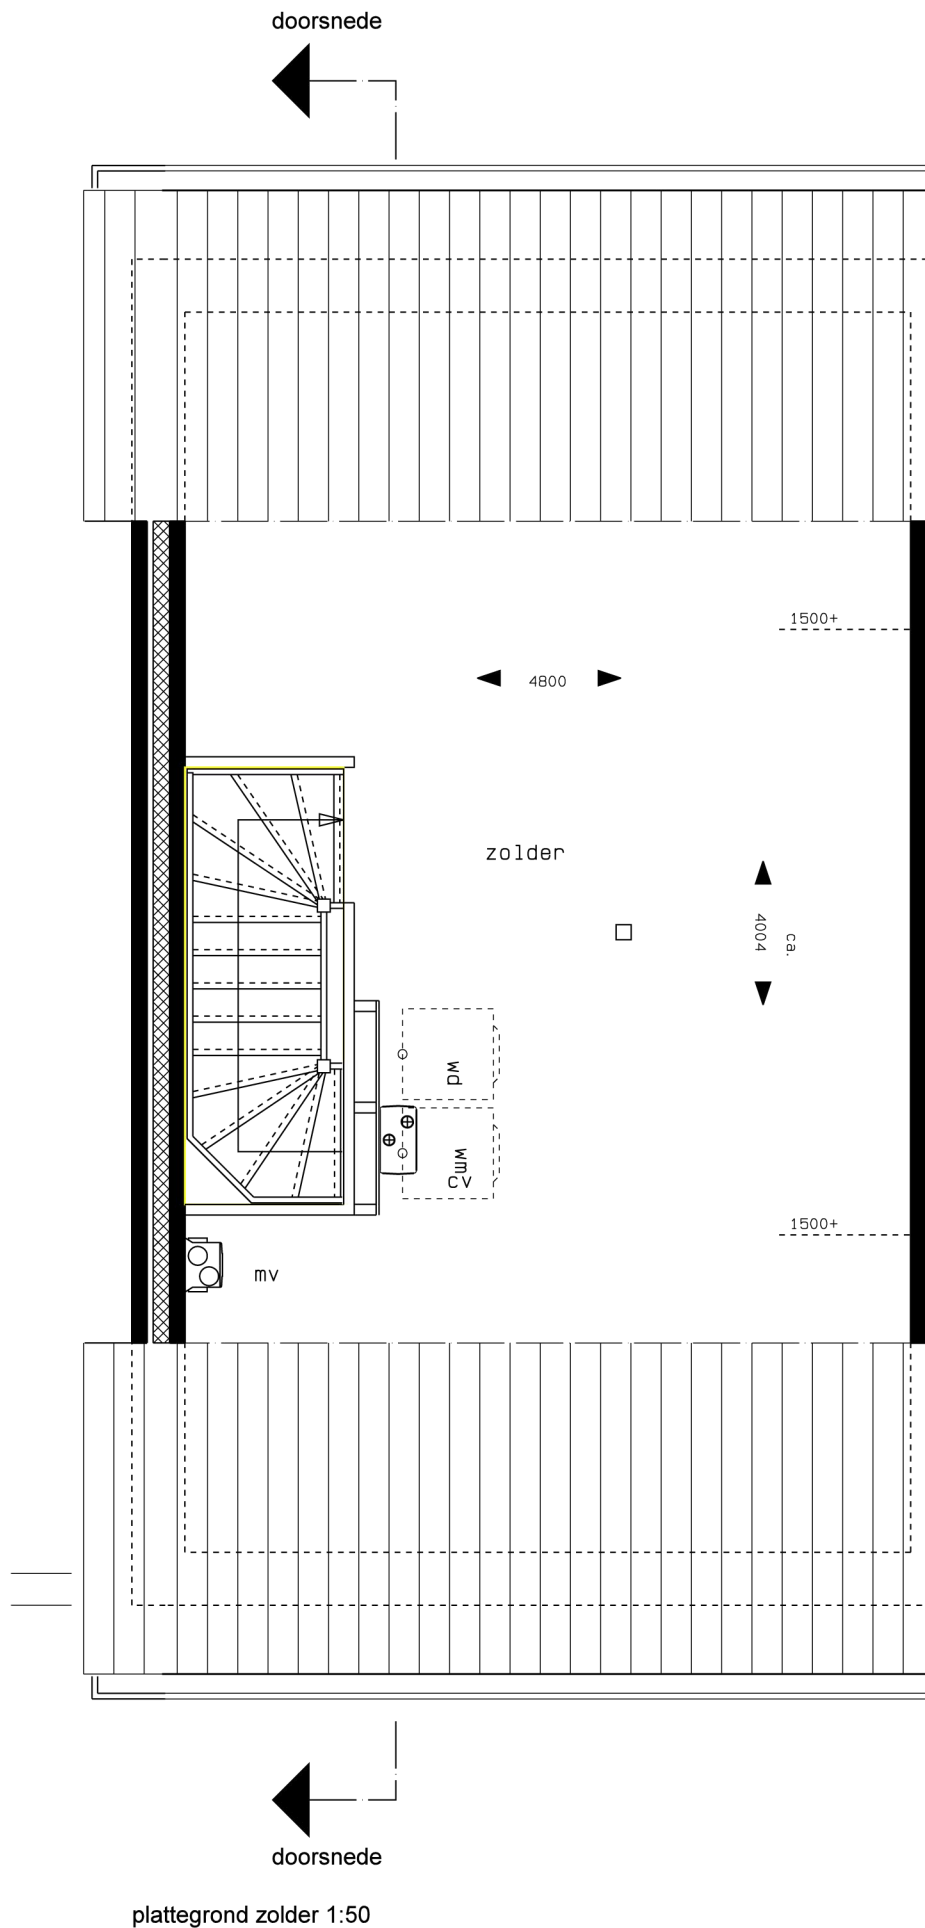


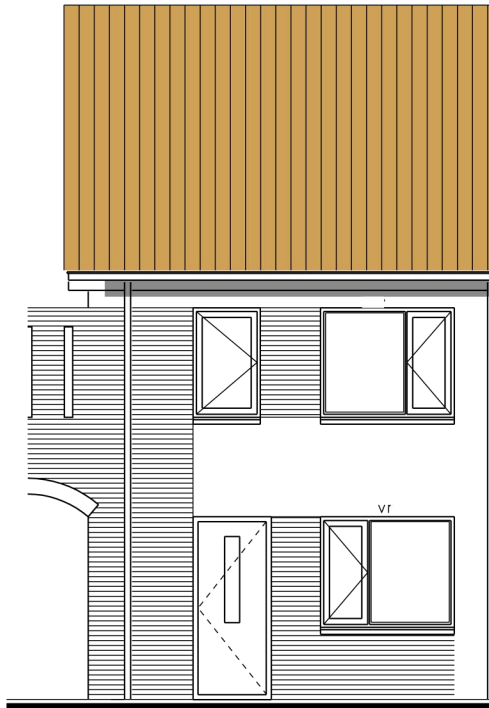


aanzicht voorgevel 1:100

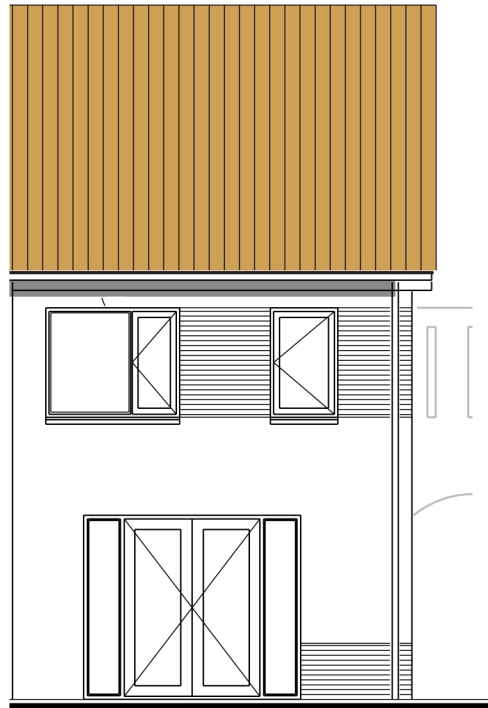

aanzicht achtergevel 1:100

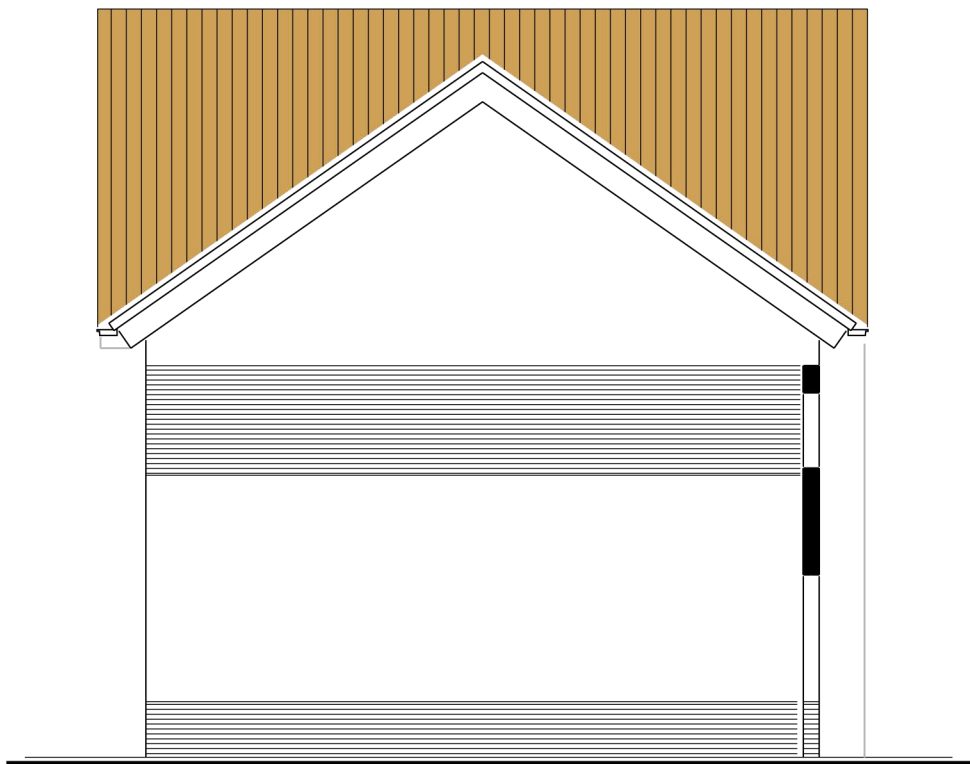

aanzicht zijgevel 1:100

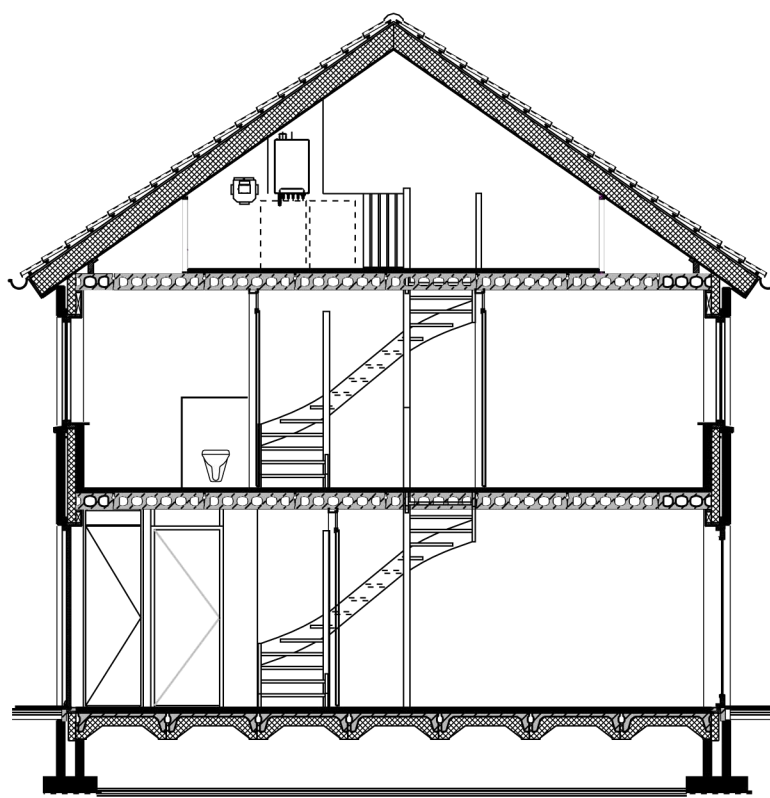

doorsnede 1:100