




verkooptekeningen bouwnummer B6


De op deze tekening ingetekende indelingen, keuken- en/of badkamerinrichting, meubilair en/of apparatuur en dergelijke, voor zover niet in de technische omschrijving opgenomen, behoren niet tot de levering c.q. zijn niet inbegrepen in de koop-/aaneensom en dienen slechts ter indicatie/illustratie van de (indelings-) mogelijkheden.






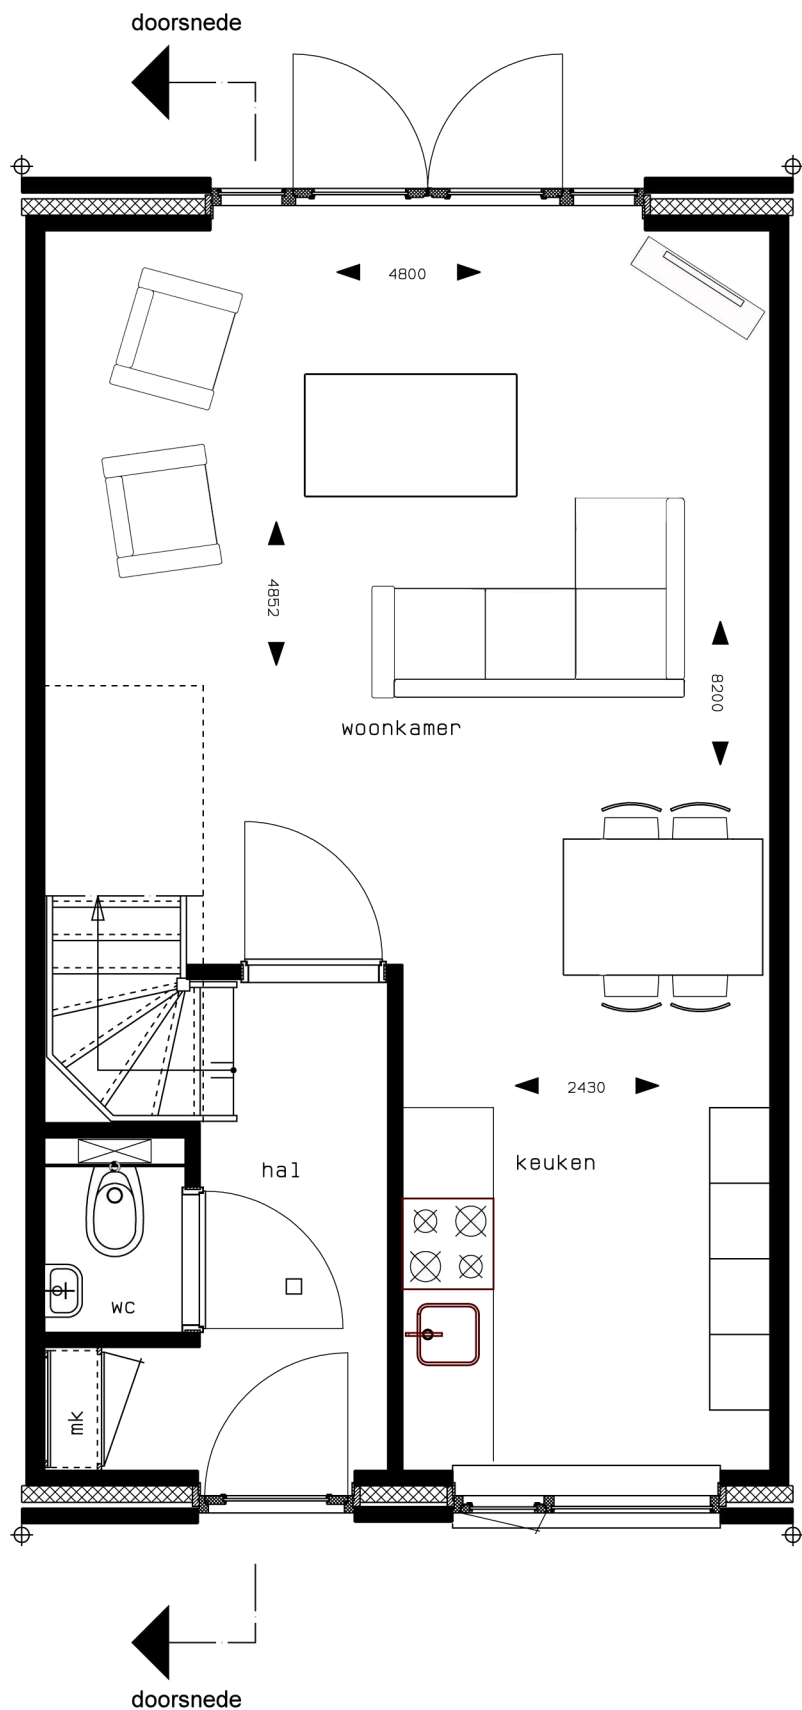


plattegrond begane grond 1:50

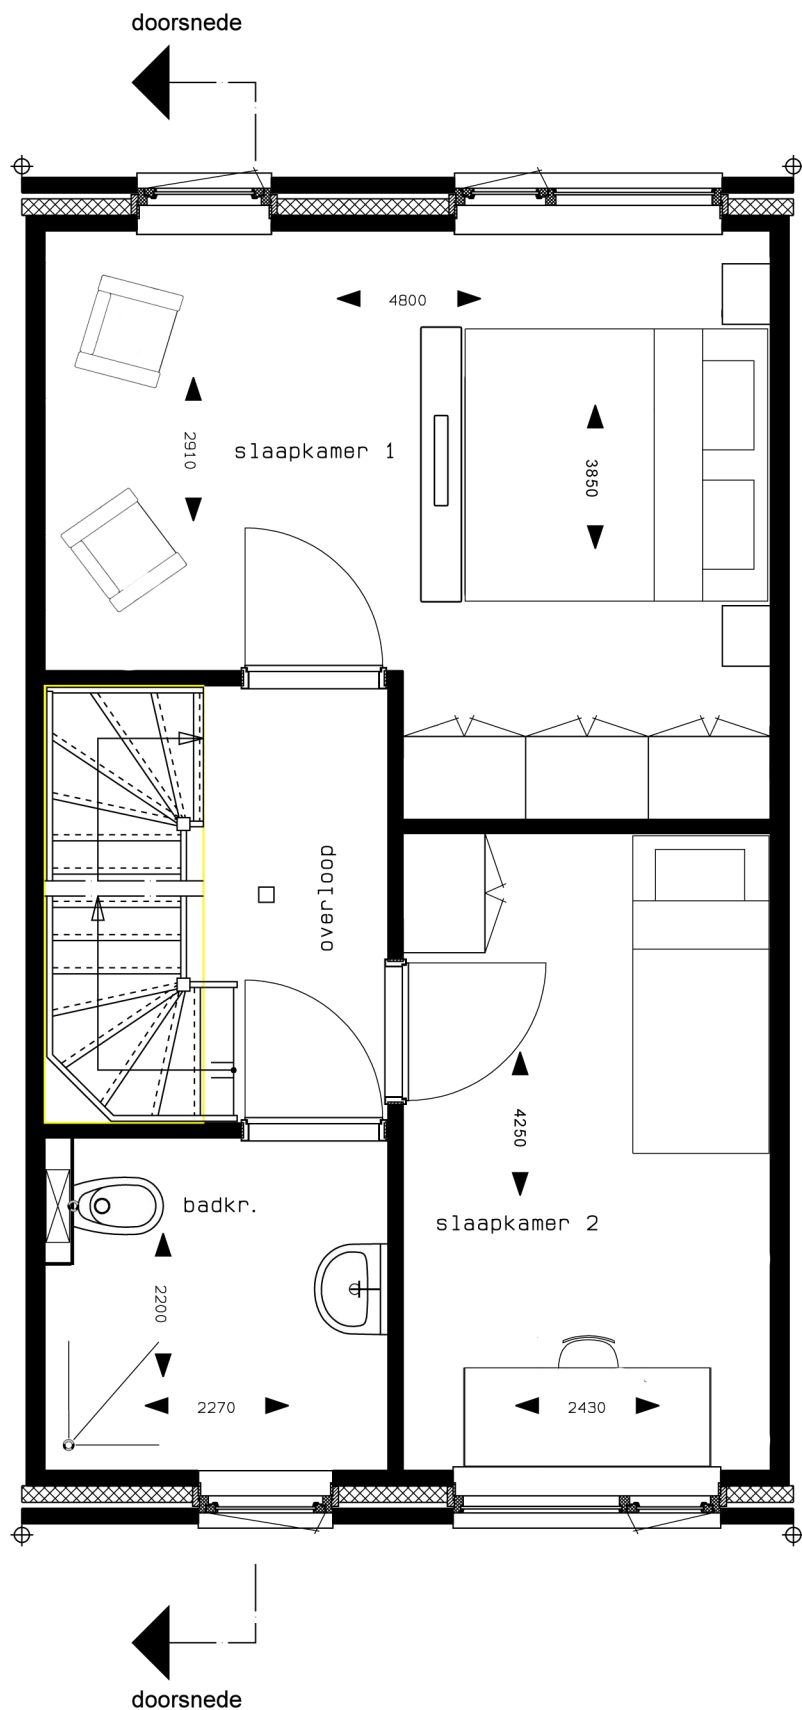


plattegrond verdieping 1:50

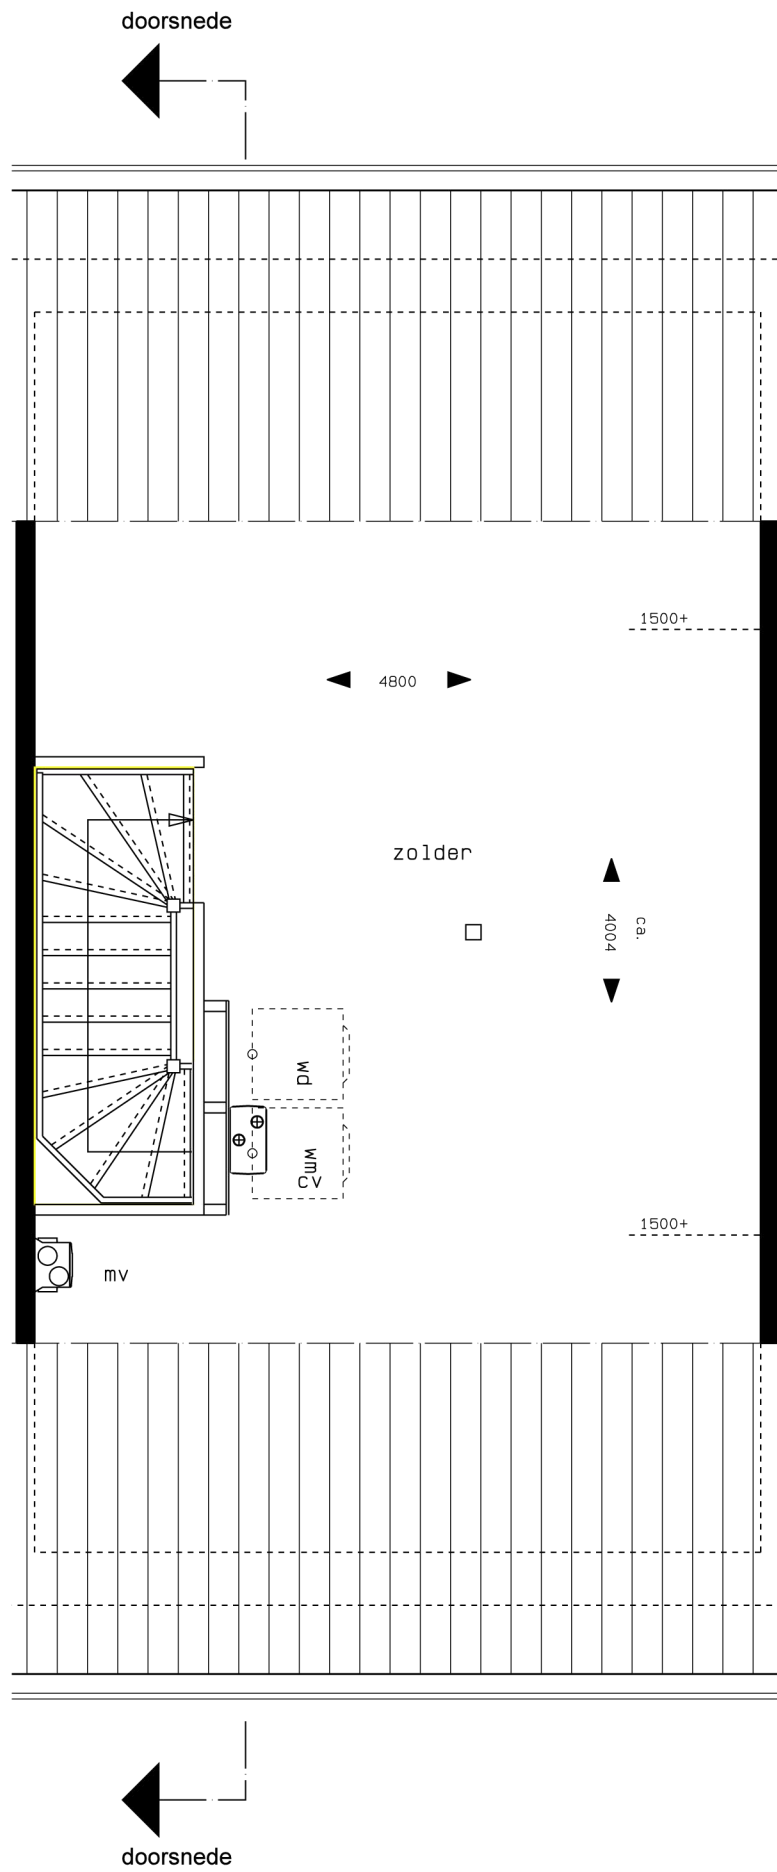


plattegrond zolder 1:50

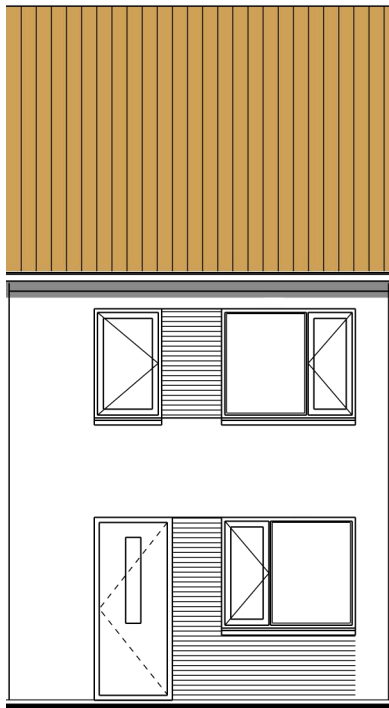

aanzicht voorgevel 1:100

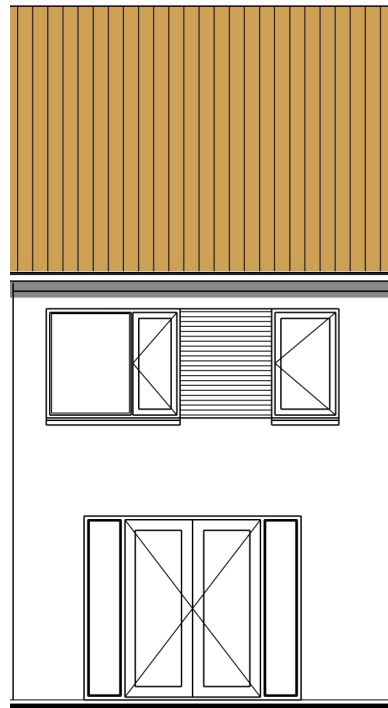

aanzicht achtergevel 1:100

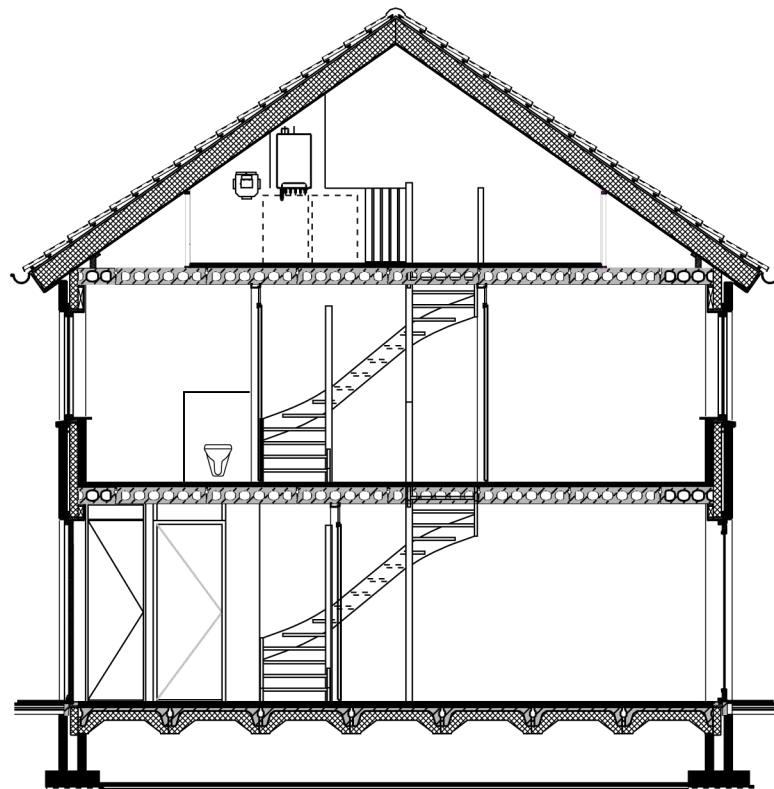

doorsnede 1:100