





## verkooptekeningen bouwnummer A1 en A5


De op deze tekening ingetekende indelingen, keuken- en/of badkamerinrichting, meubilair en/of apparatuur en dergelijke, voor zover niet in de technische omschrijving opgenomen, behoren niet tot de levering c.q. zijn niet inbegrepen in de koop-/aaneemsom en dienen slechts ter indicatie/illustratie van de (indelings-) mogelijkheden.

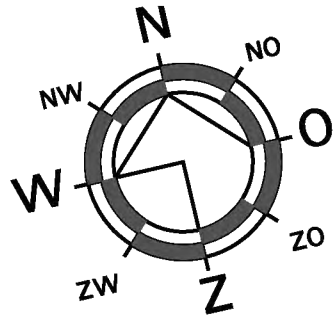



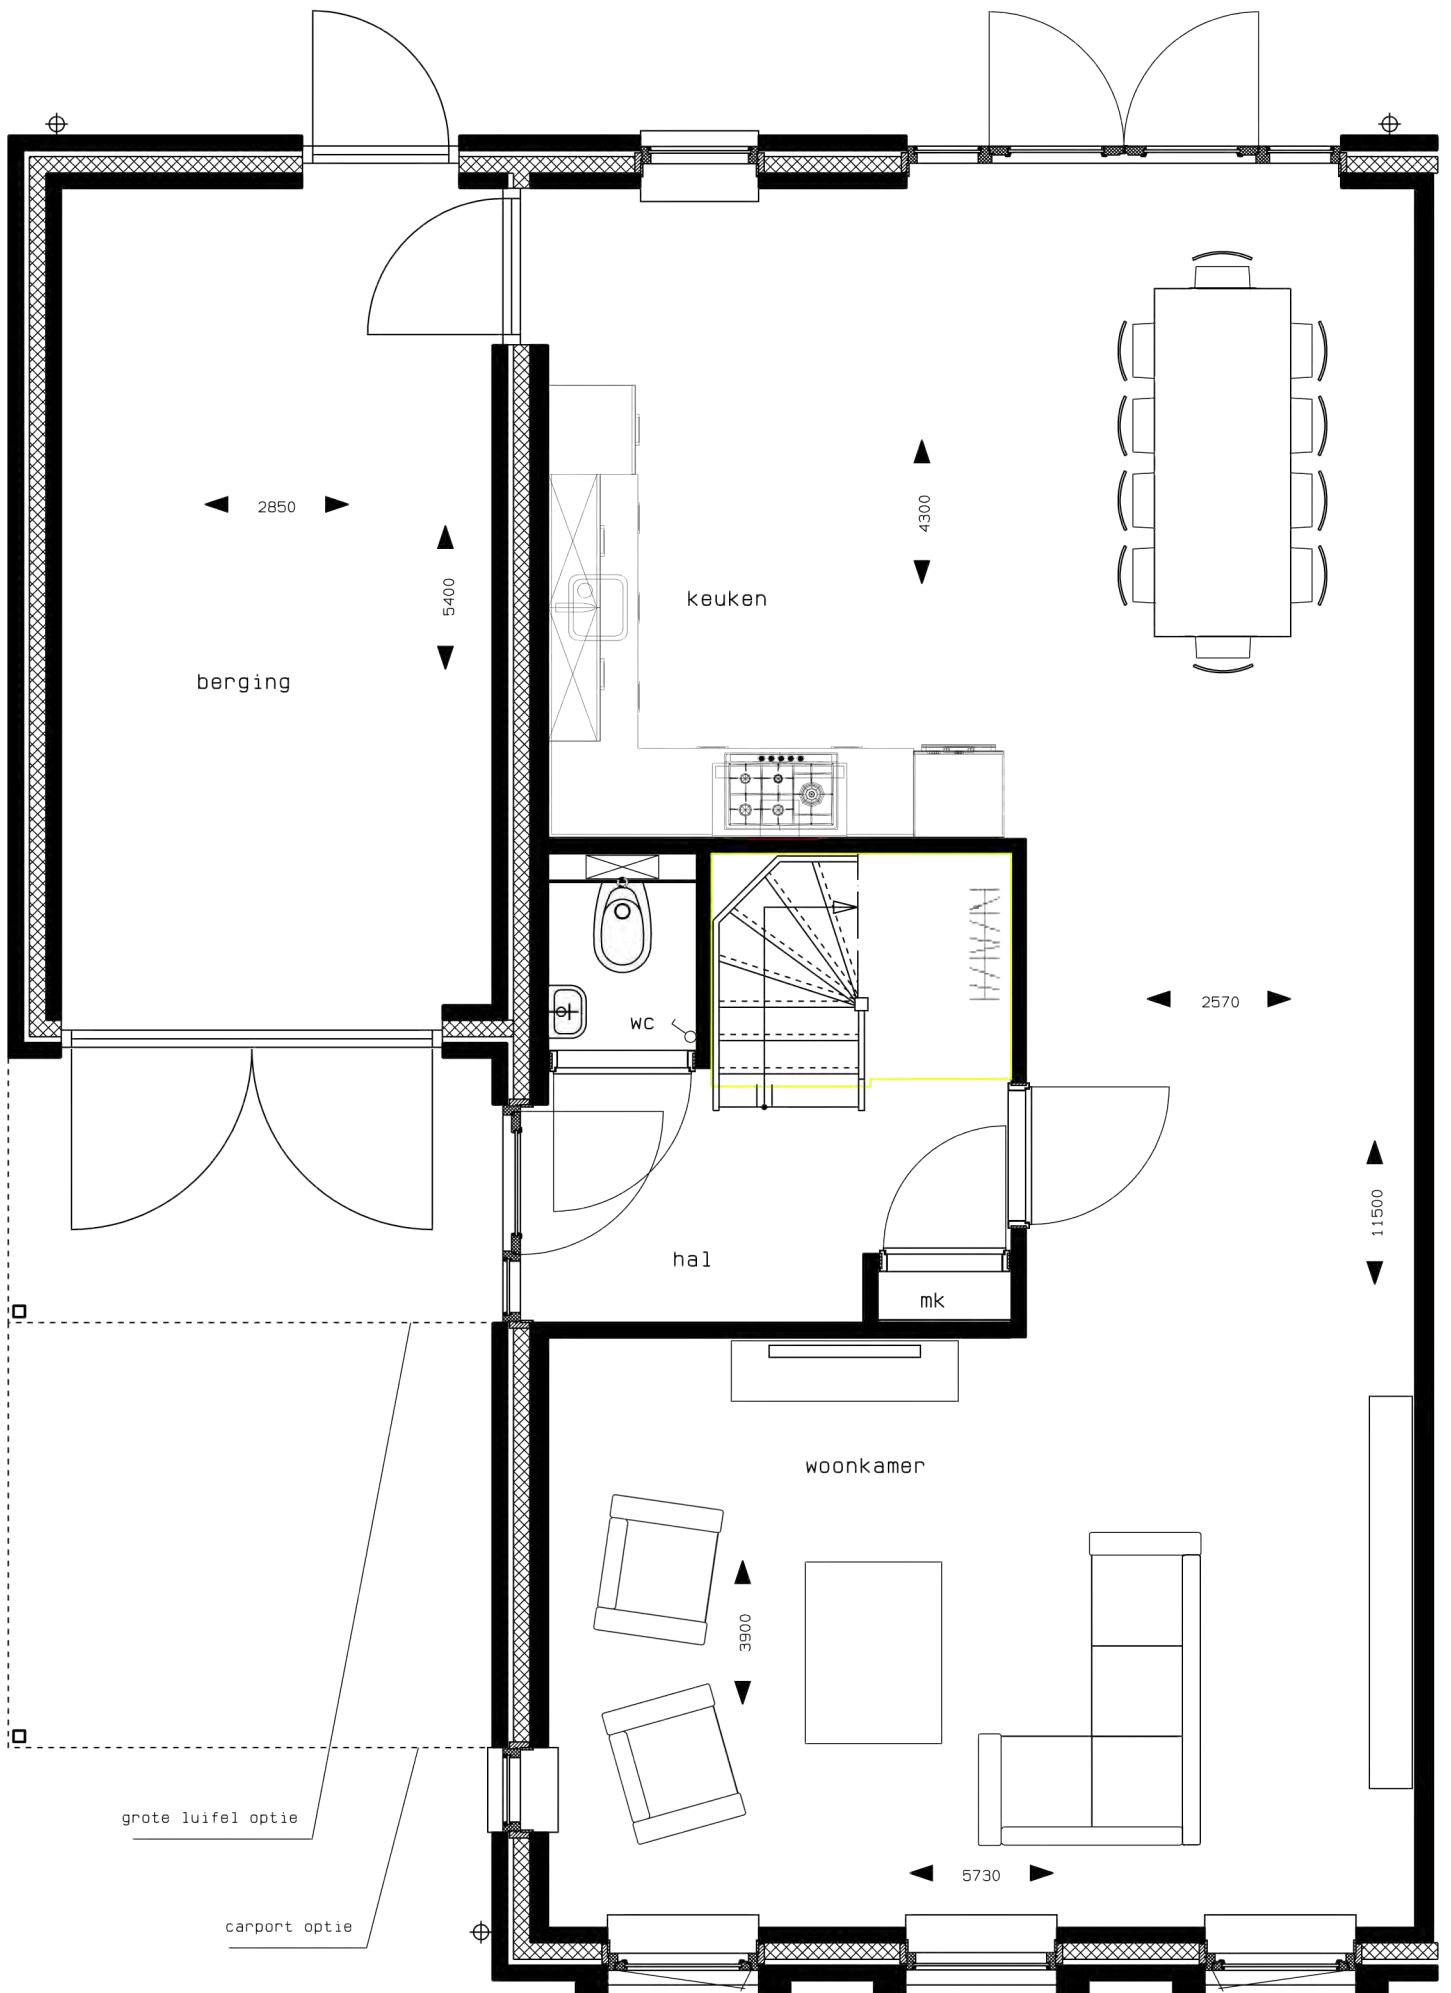


plattegrond begane grond 1:50

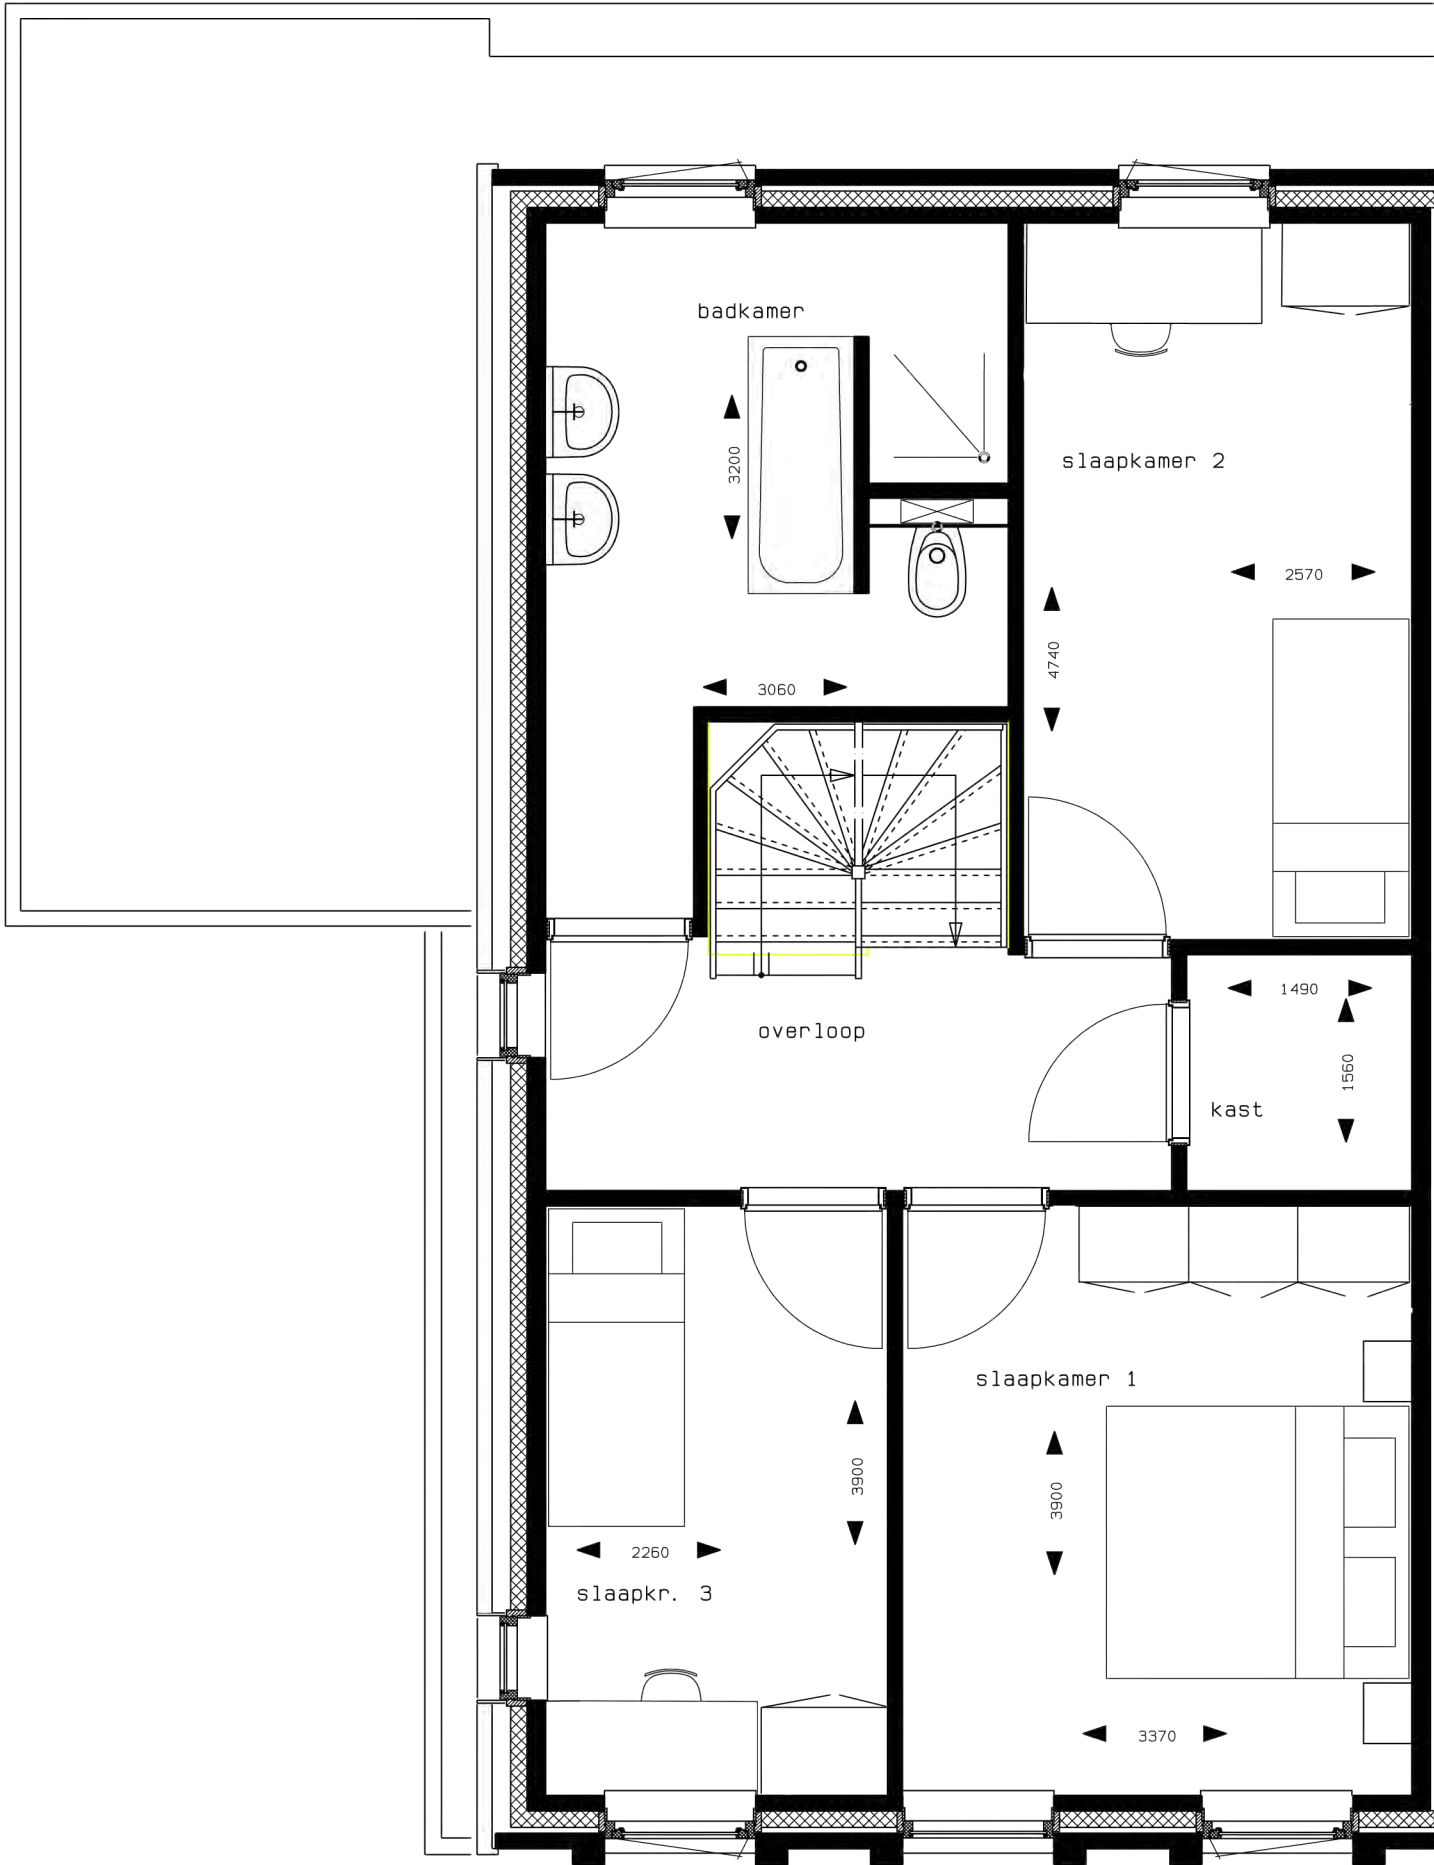

plattegrond verdieping 1:50



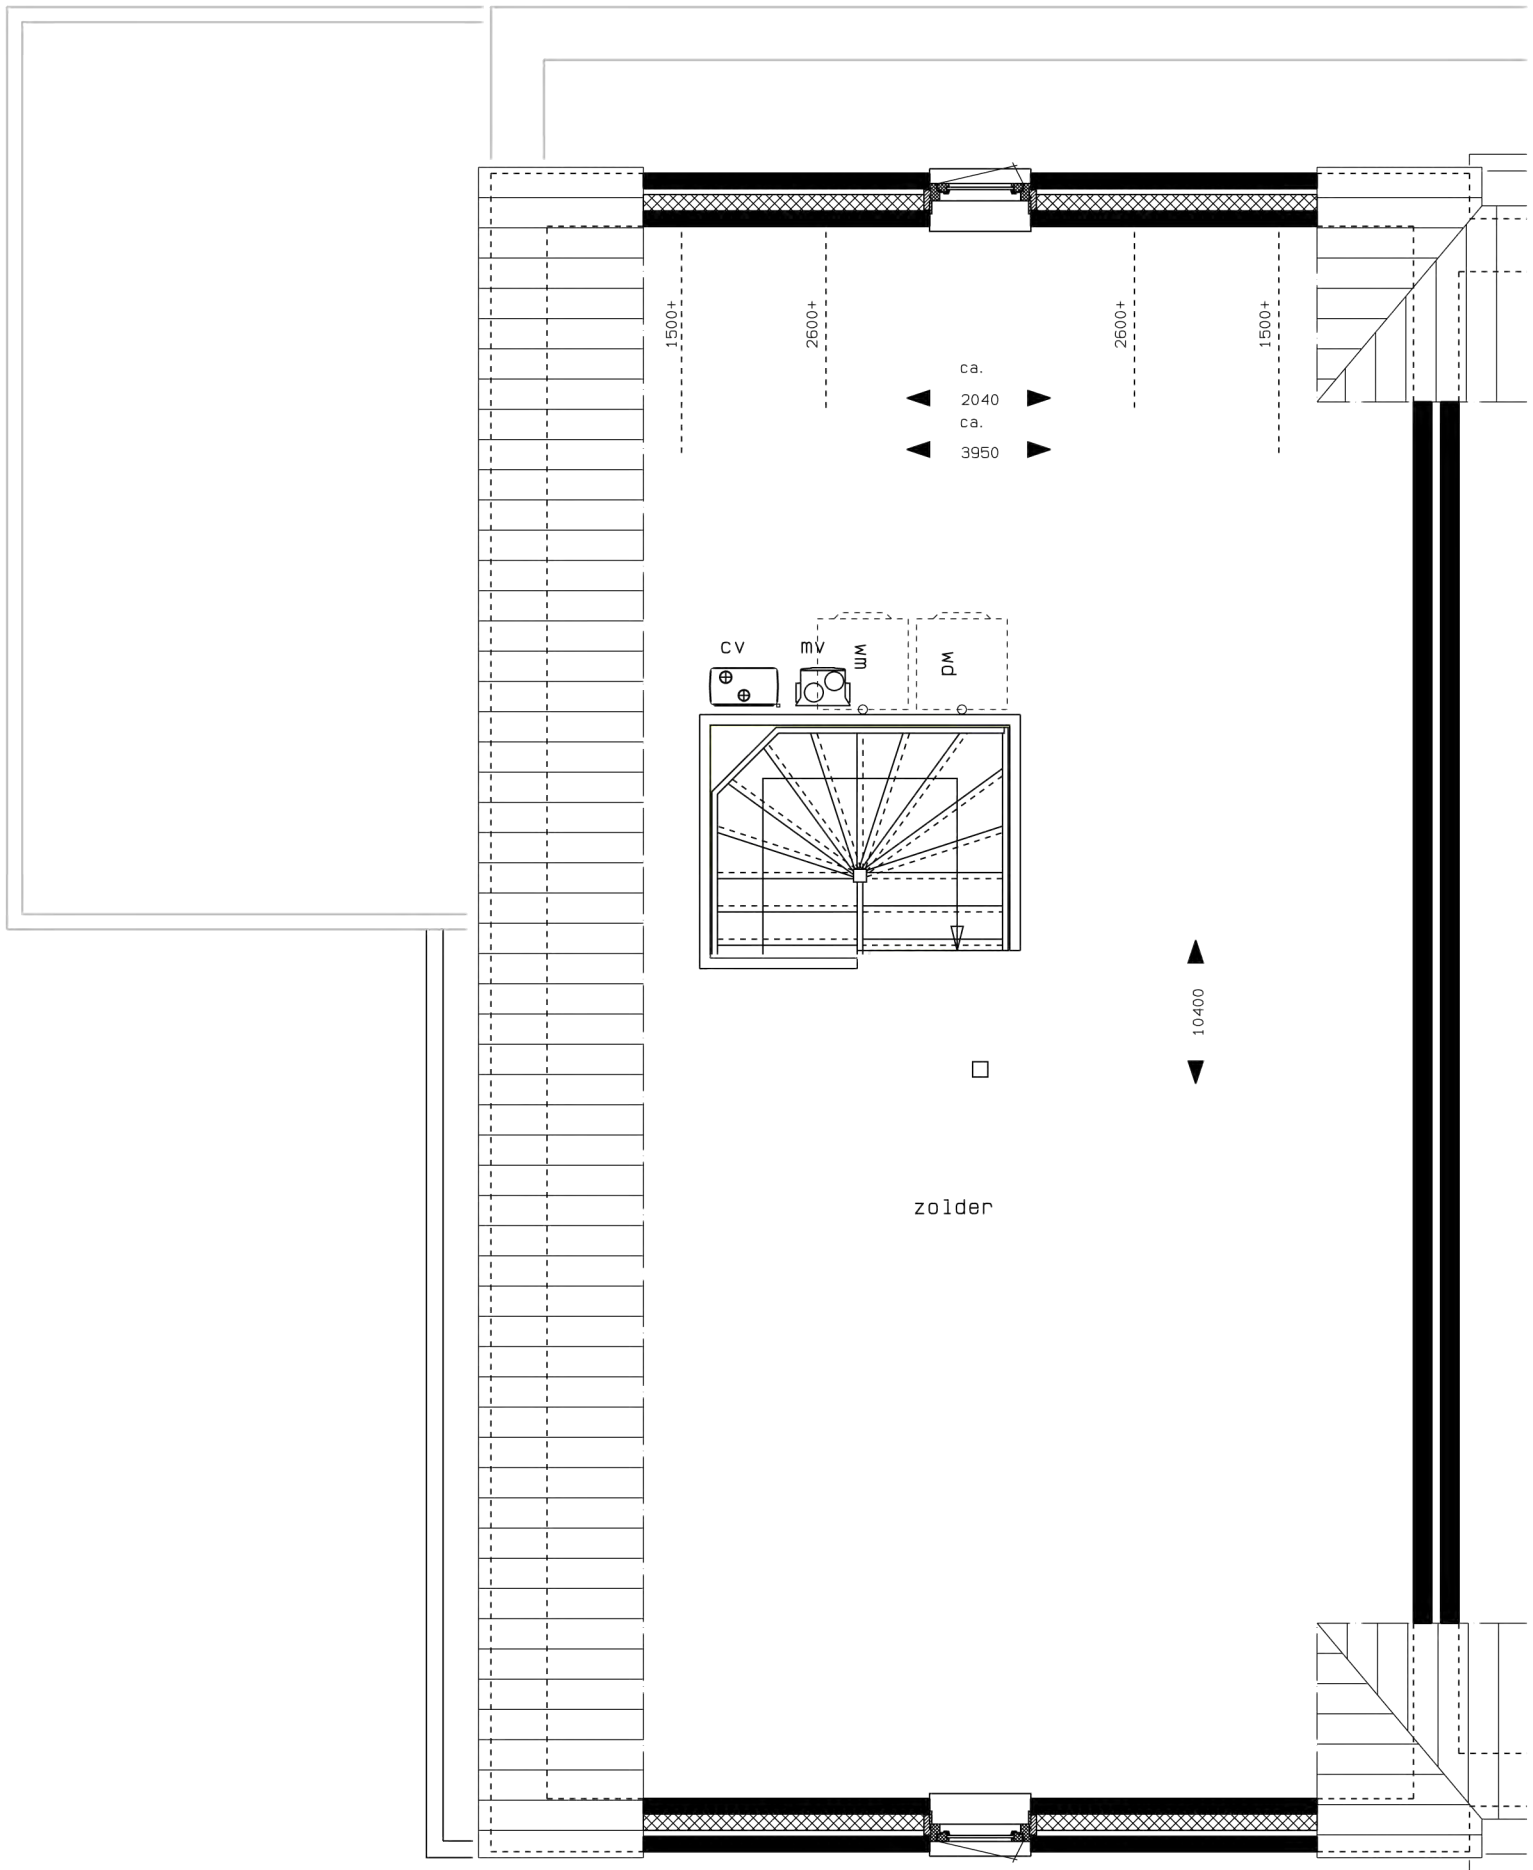


plattegrond zolder 1:50




aanzicht voorgevel 1:100




aanzicht achtergevel 1:100

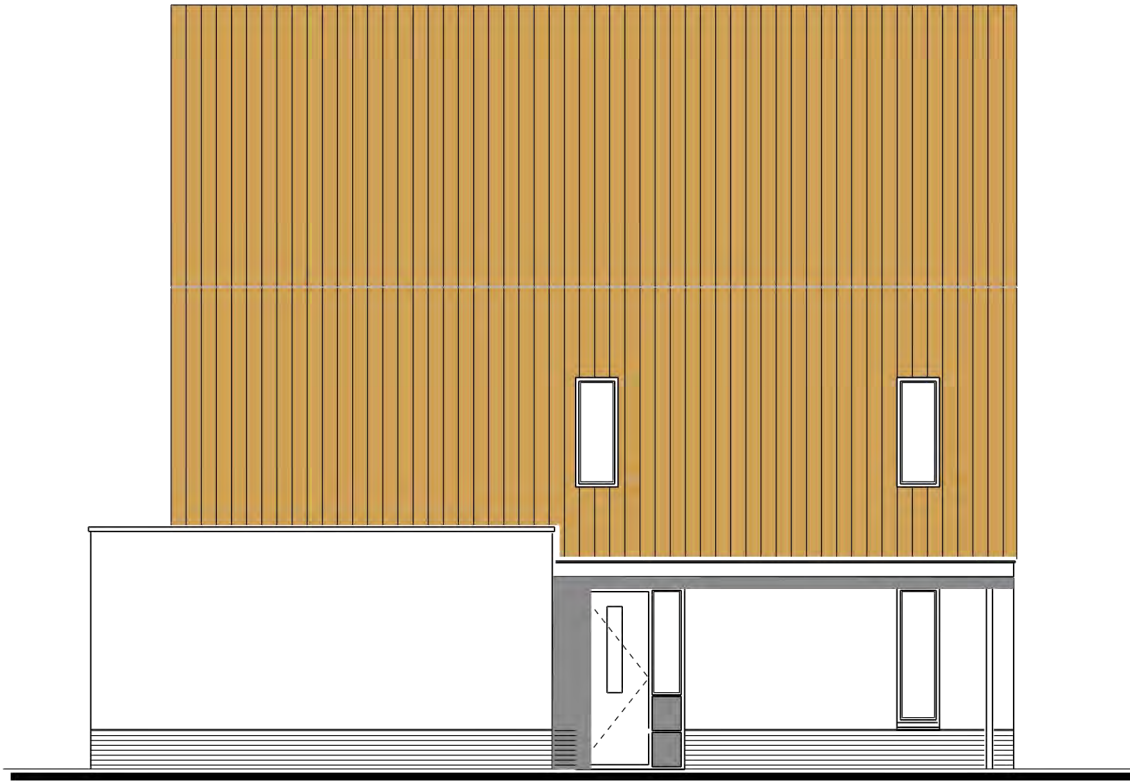

aanzicht zijgevel 1:100

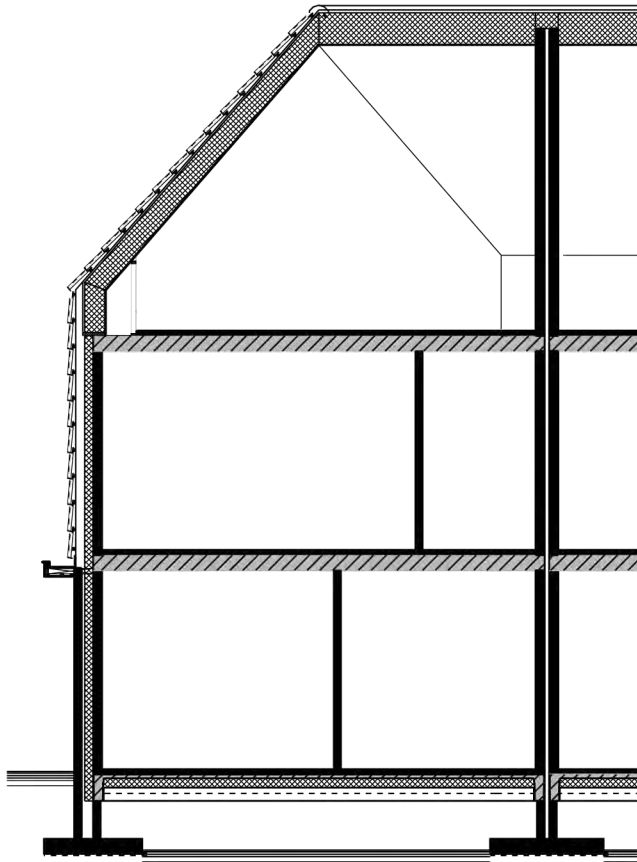

doorsnede 1:100

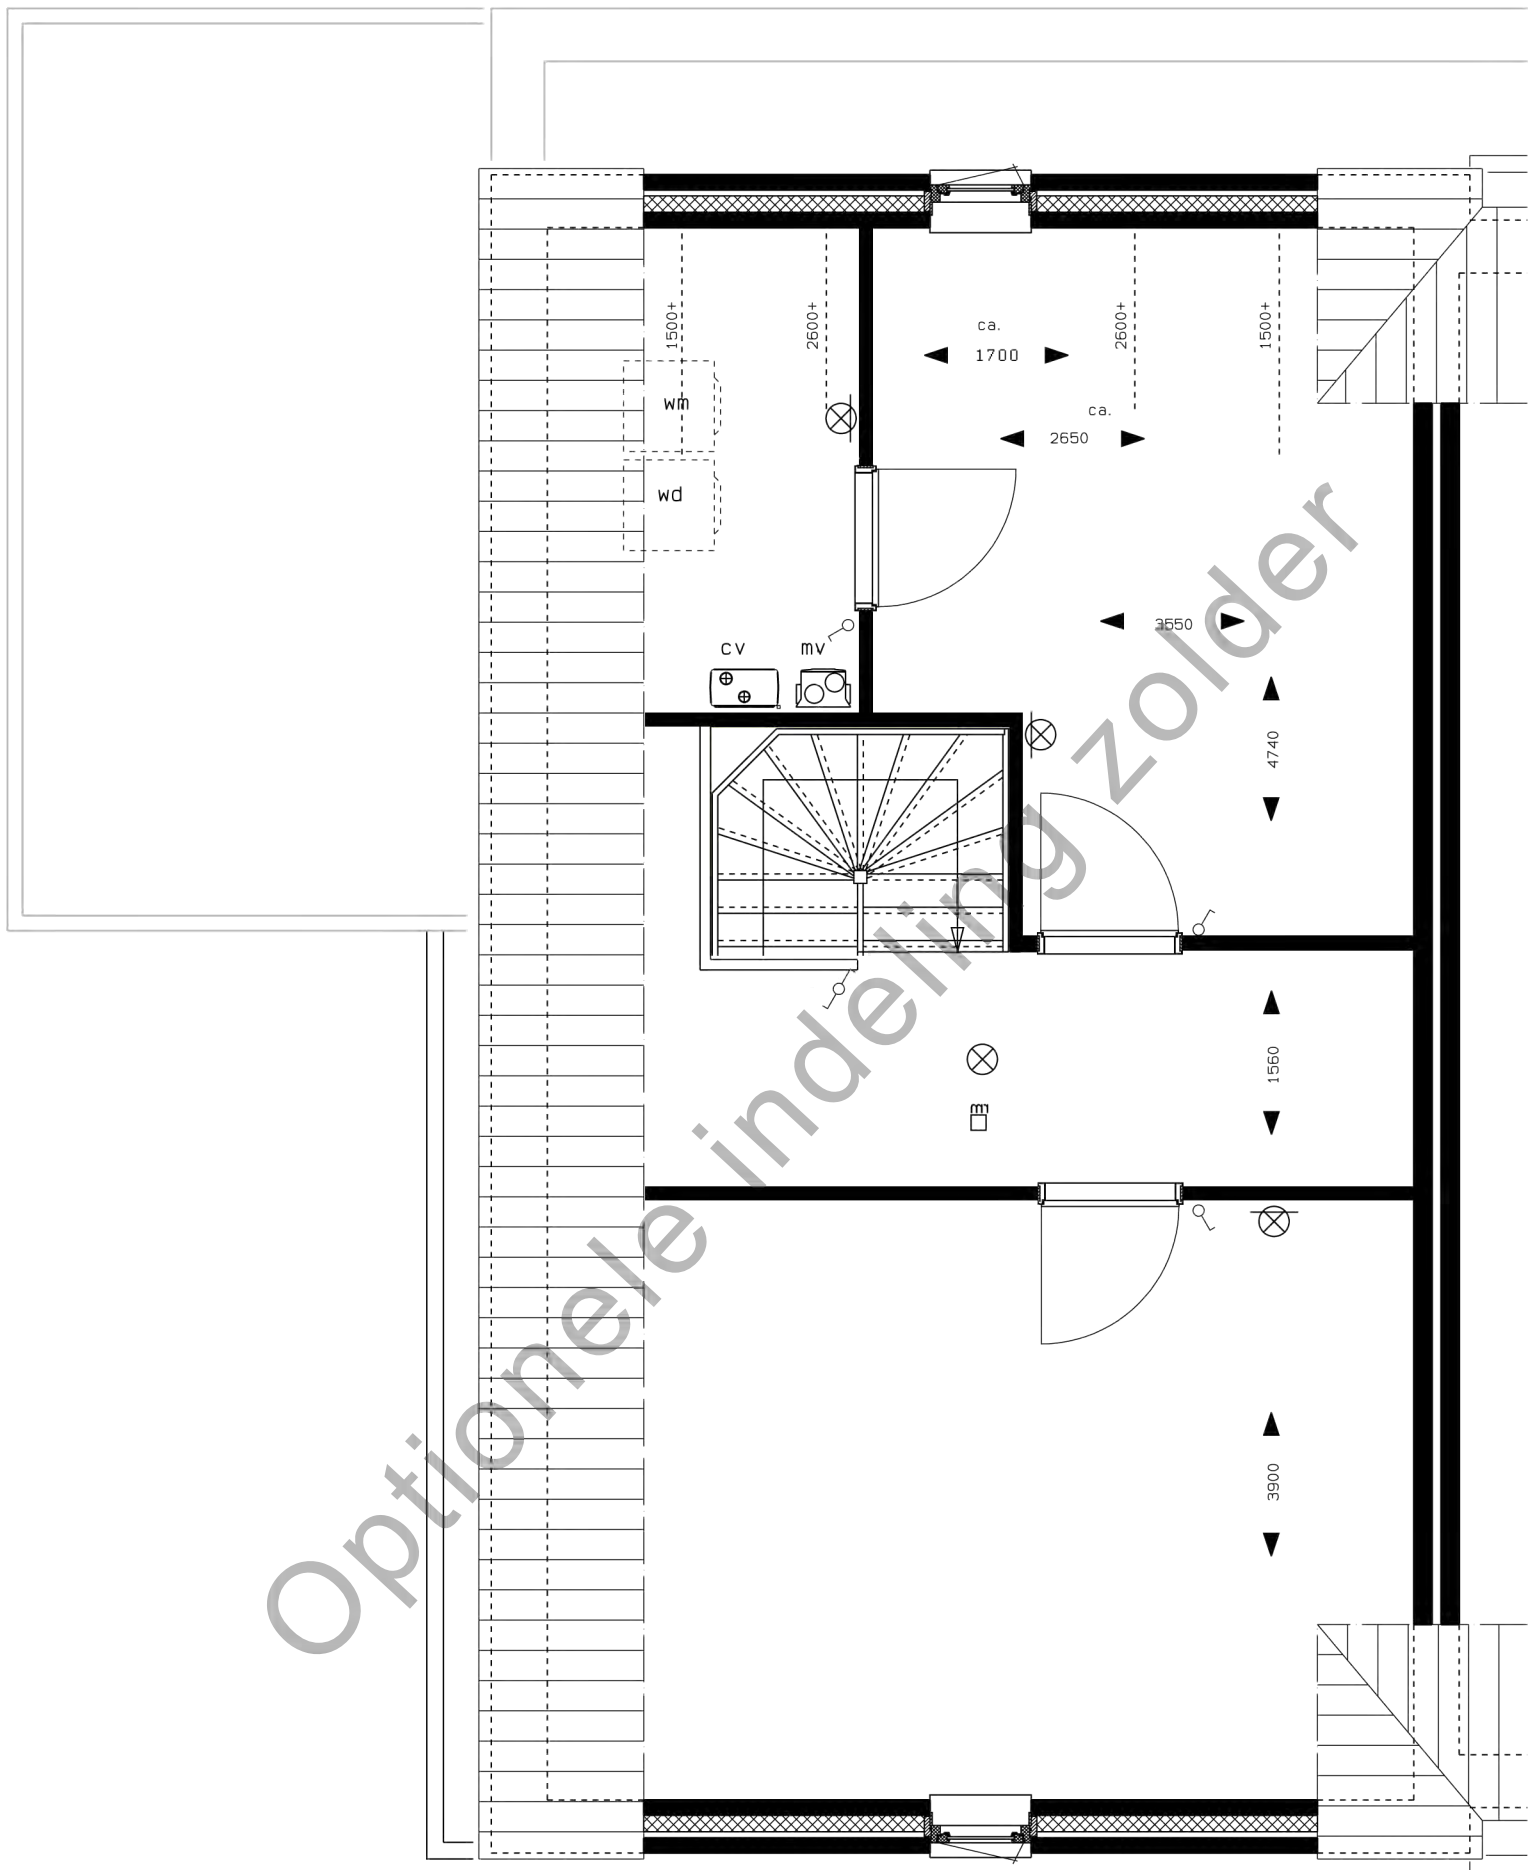

plattegrond zolder 1:50