

# Puur Helmond



## Bouwnummer 12 (type B2)



### NOTITIE


De op deze tekening ingetekende indelingen, keuken- en/of badkamerinrichting, meubilair en/of apparatuur en dergelijke, voor zover niet in de technische omschrijving opgenomen, behoren niet tot de levering c.q. zijn niet inbegrepen in de koop-/aaneemsom en dienen slechts ter indicatie/illustratie van de (indelings-)mogelijkheden.

Alle sfeerimpressies en/of referentiebeelden geven een impressie weer en dienen ter illustratie. Ondanks alle zorgvuldigheid die wij hebben nagestreefd kunnen aan deze beelden geen rechten worden ontleend.

De sfeerimpressies komen van de hand van een illustrator en worden daarom met recht "artist-impressions" genoemd.


Ook kunnen op deze tekening sfeerimpressies en/of referentiebeelden zijn opgenomen waarvan geen leveringsplicht is verbonden of kan worden verbonden. De inrichting van het openbare gebied is indicatief, onder voorbehoud van eventuele wijzigingen door het bevoegd gezag, gemeente Helmond en/of nutspartijen en kan dientengevolge zonder nadere aankondiging worden gewijzigd zonder dat wij hiertoe verplicht kunnen worden.

Heeft u vragen over deze notitie of wens u hierop een nadere toelichting, vraag het ons gerust.

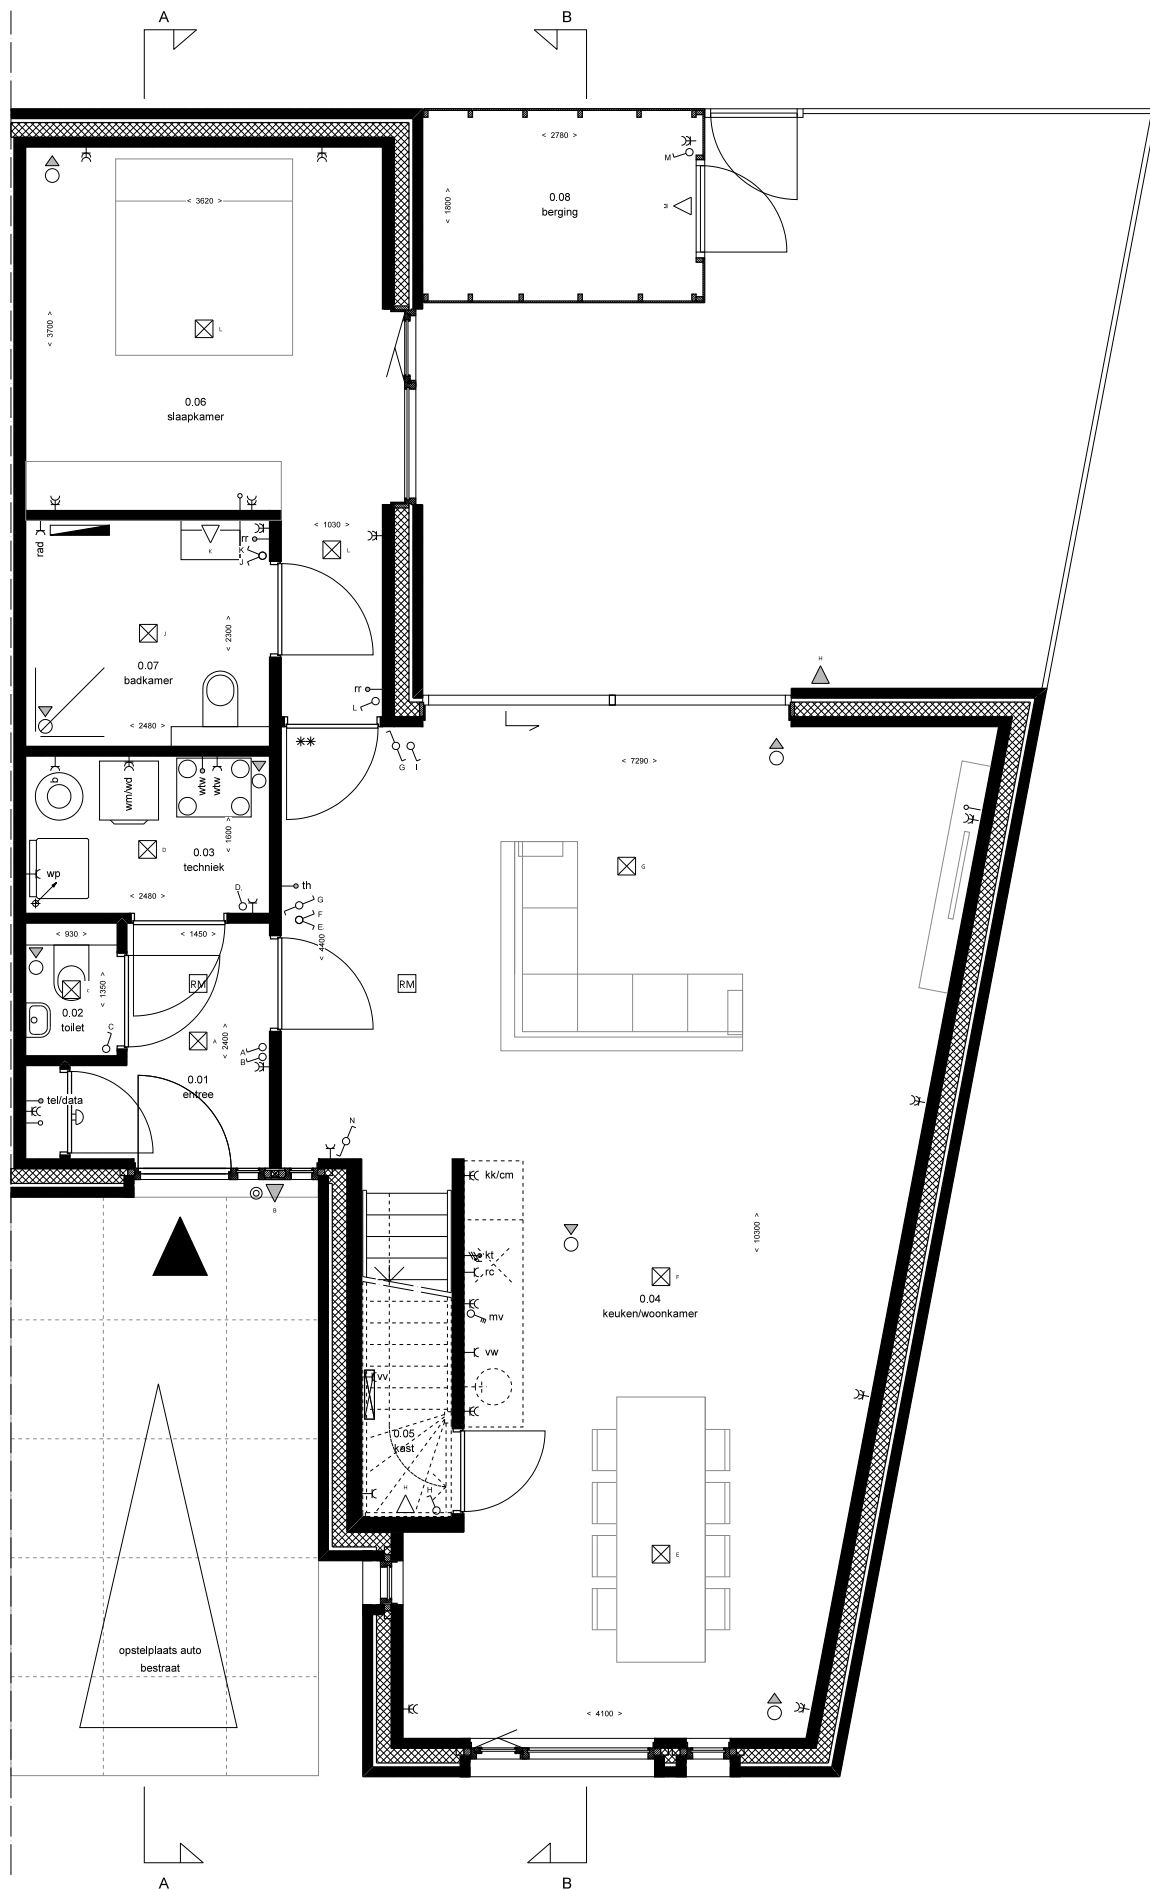


BEGANE GROND

Deze verkooptekening is voor print toepassing en niet op schaal.

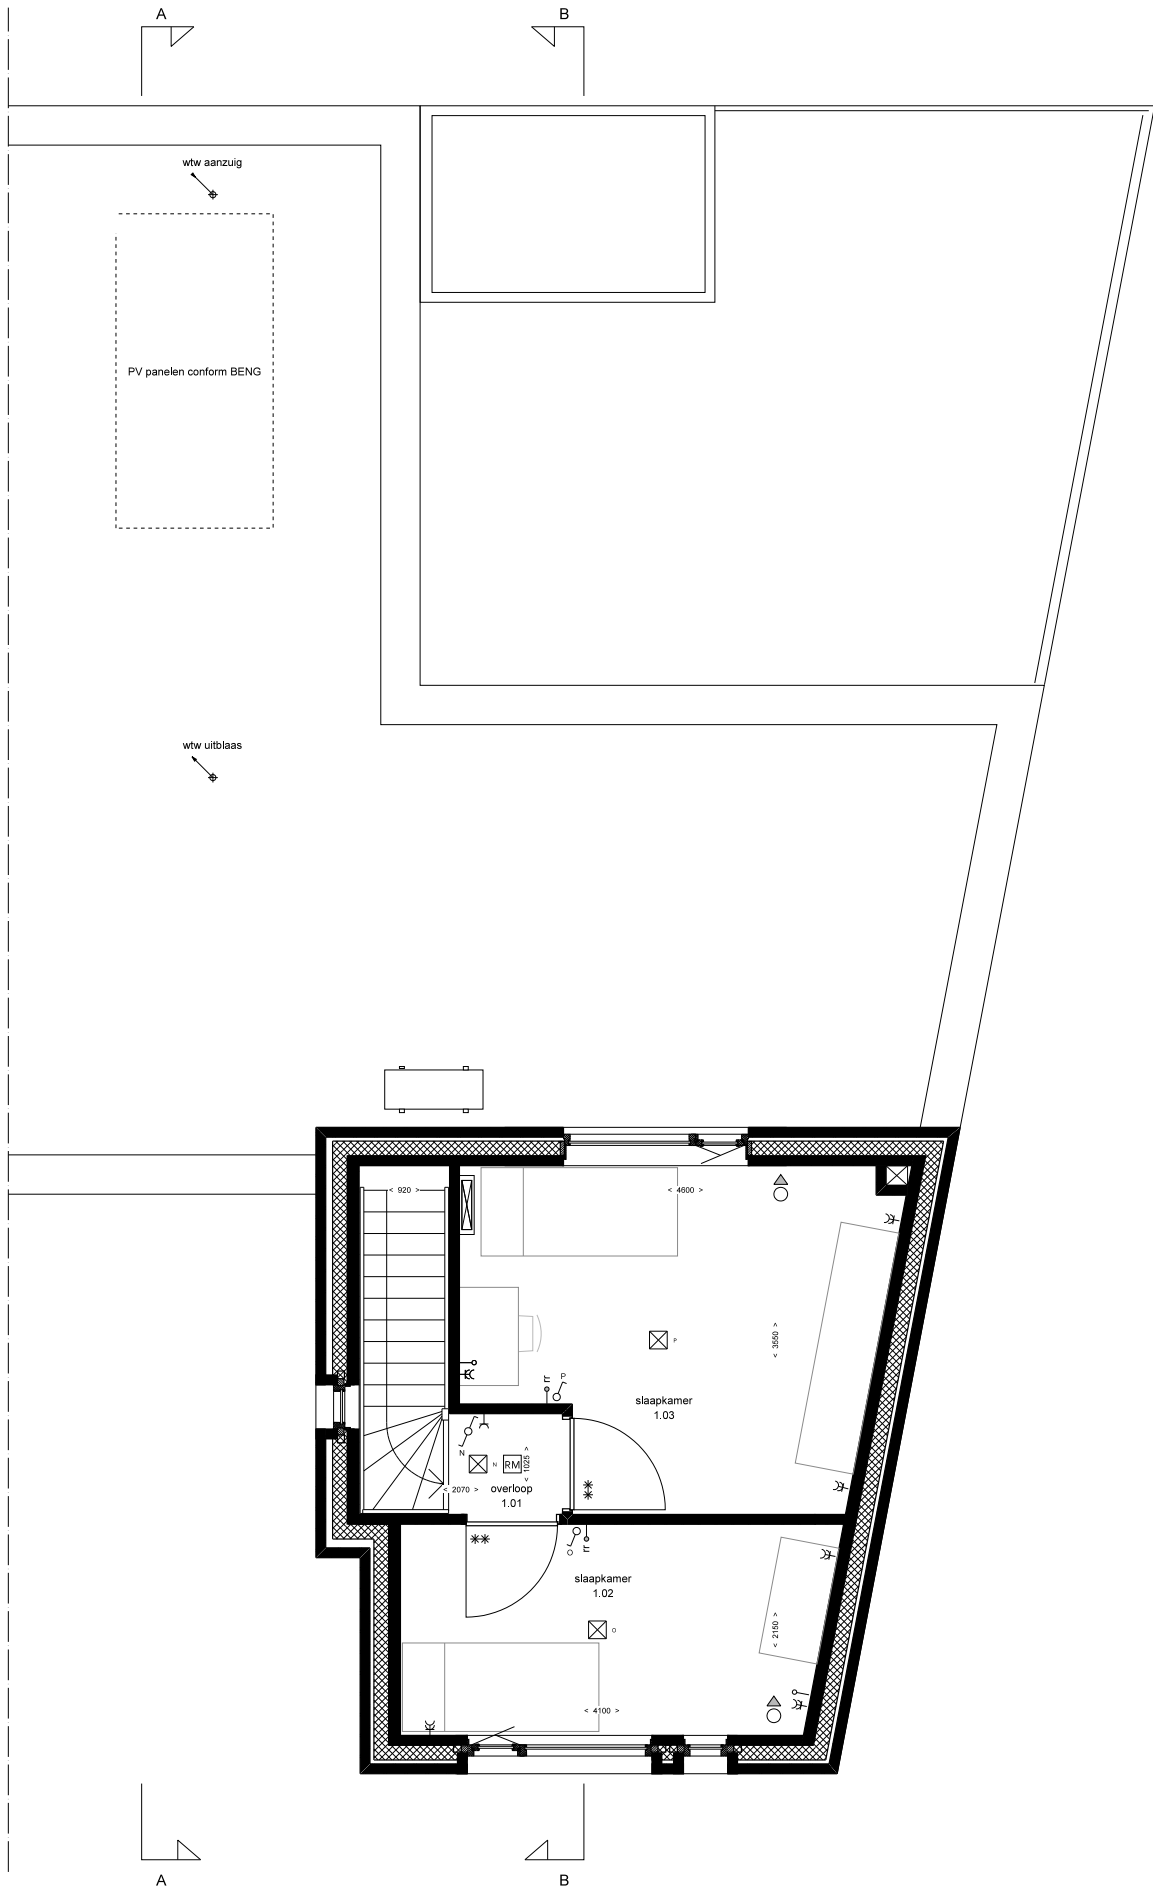


EERSTE VERDIEPING

Deze verkooptekening is voor print toepassing en niet op schaal.

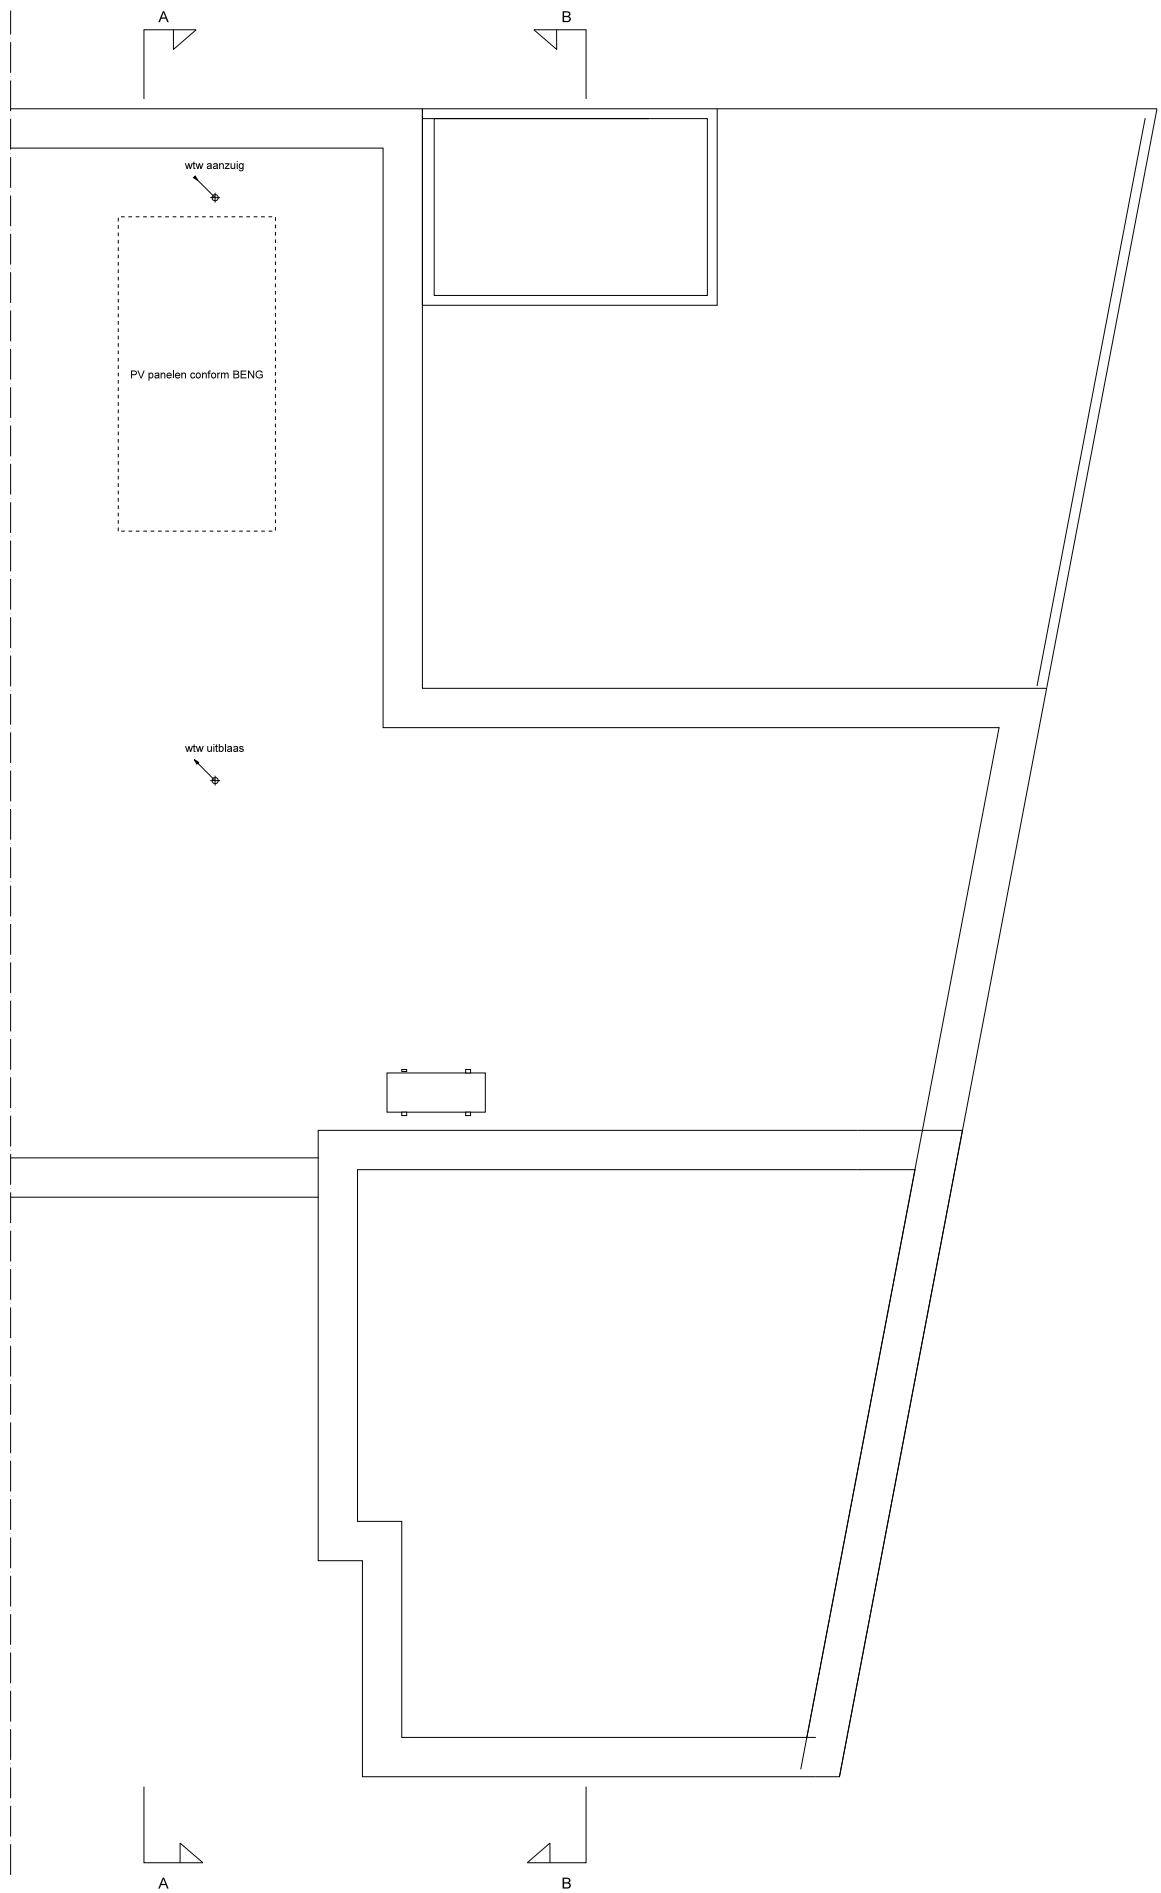


**TWEEDE VERDIEPING**


Deze verkooptekening is voor print toepassing en niet op schaal.

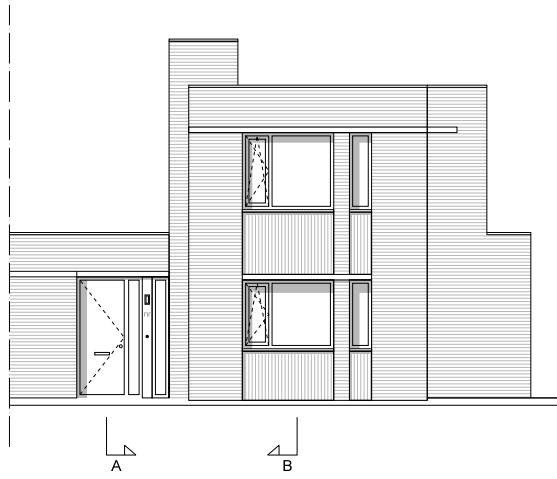


VOORGEVEL

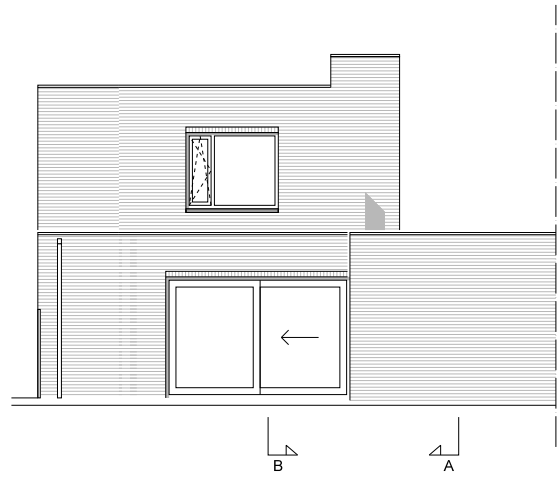

ACHTERGEVEL

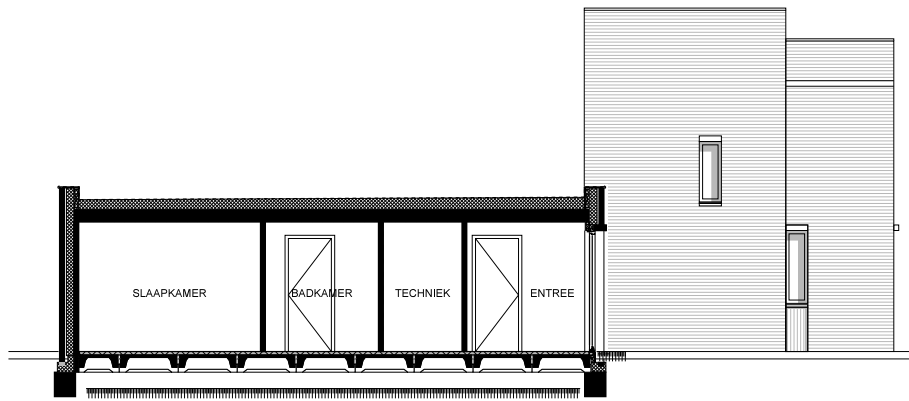

ZIJGEVEL / DOORSNEDE A-A

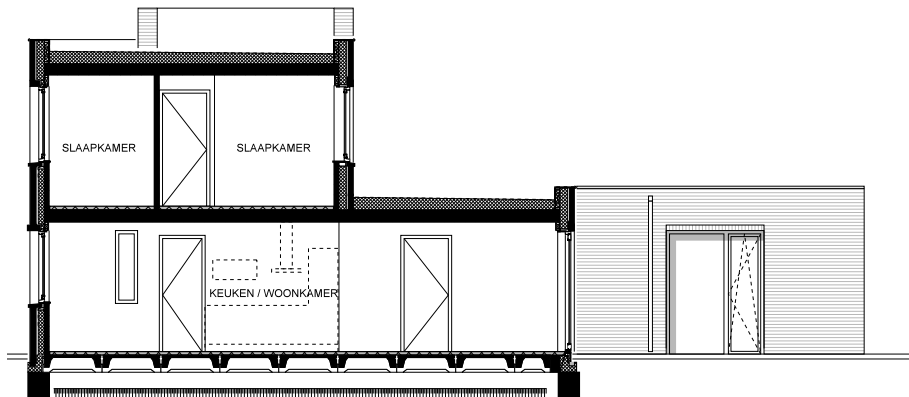

ZIJGEVEL / DOORSNEDE B-B  
(berging gestippeld)

