



Bouwnummer 12 (type B2)




NOTITIE
De op deze tekening ingetekende indelingen, keuken- en/of badkamerinrichting, meubilair en/of apparatuur en dergelijke, voor zover niet in de technische omschrijving opgenomen, behoren niet tot de levering c.q. zijn niet inbegrepen in de koop-/aaneensom en dienen slechts ter indicatie/illustratie van de (indelings-)mogelijkheden.

Alle sfeerimpressies en/of referentiebeelden geven een impressie weer en dienen ter illustratie. Ondanks alle zorgvuldigheid die wij hebben nagestreefd kunnen aan deze beelden geen rechten worden ontleend.
De sfeerimpressies komen van de hand van een illustrator en worden daarom met recht "artist-impressions" genoemd.
Ook kunnen op deze tekening sfeerimpressies en/of referentiebeelden zijn opgenomen waaraan geen leveringsplicht is verbonden of kan worden verbonden. De inrichting van het openbare gebied is indicatief, onder voorbehoud van eventuele wijzigingen door het bevoegd gezag, gemeente Helmond en/of nutspartijen en kan dientengevolge zonder nadere aankondiging worden gewijzigd zonder dat wij hier toe verplicht kunnen worden.

Heeft u vragen over deze notitie of wens u hierop een nadere toelichting, vraag het ons gerust.

ALGEMEEN


- Alle maatvoering zijn circa maten en exclusief wand-, plafond-, en vloerafwerking.
- Deze kunnen tijdens de bouw afwijken.
- Meubel indeling is ter illustratie, en wordt niet meegeleverd.
- Postie buitenunit warmtepomp is indicatief.
- Postie HWA is indicatief, n.t.b. a.d.h.v. het afschotplan.
- De volgende onderdelen zijn indicatief en worden conform opgave installateur uitgevoerd:
- Schachtafmetingen
- Leidingen- en kanalenverloop
- Elektra, aantallen en plaats aansluitpunten/schakelaars
- CV-installaties
- Aantal en plaats radiator indicatief
- Postie WTW-aanzuig en WTW-uitblaas

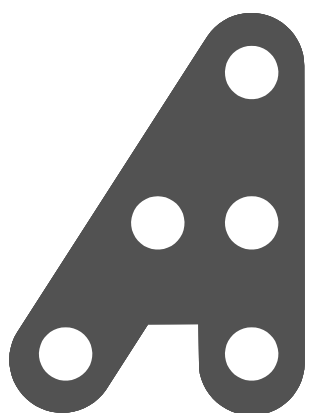

**HILBERINKBOSCH
ARCHITECTEN**

Wanberg 5 - 5158 SM - Berlicum
T: 073-690036
hetburo@hb-a.nl

project	PuurHelmond 2 Metopestraat Helmond		
opdrachtgever	Nedersticht B.V.		
fase	VERKOOPTEKENING		
tekening	Type B2		
datum:	10-05-2022	schaal: zie tekening	A3+
gewijzigd:		werk:	373-M
gewijzigd:			
gewijzigd:		blad:	373-M-VK-B2
gewijzigd:			

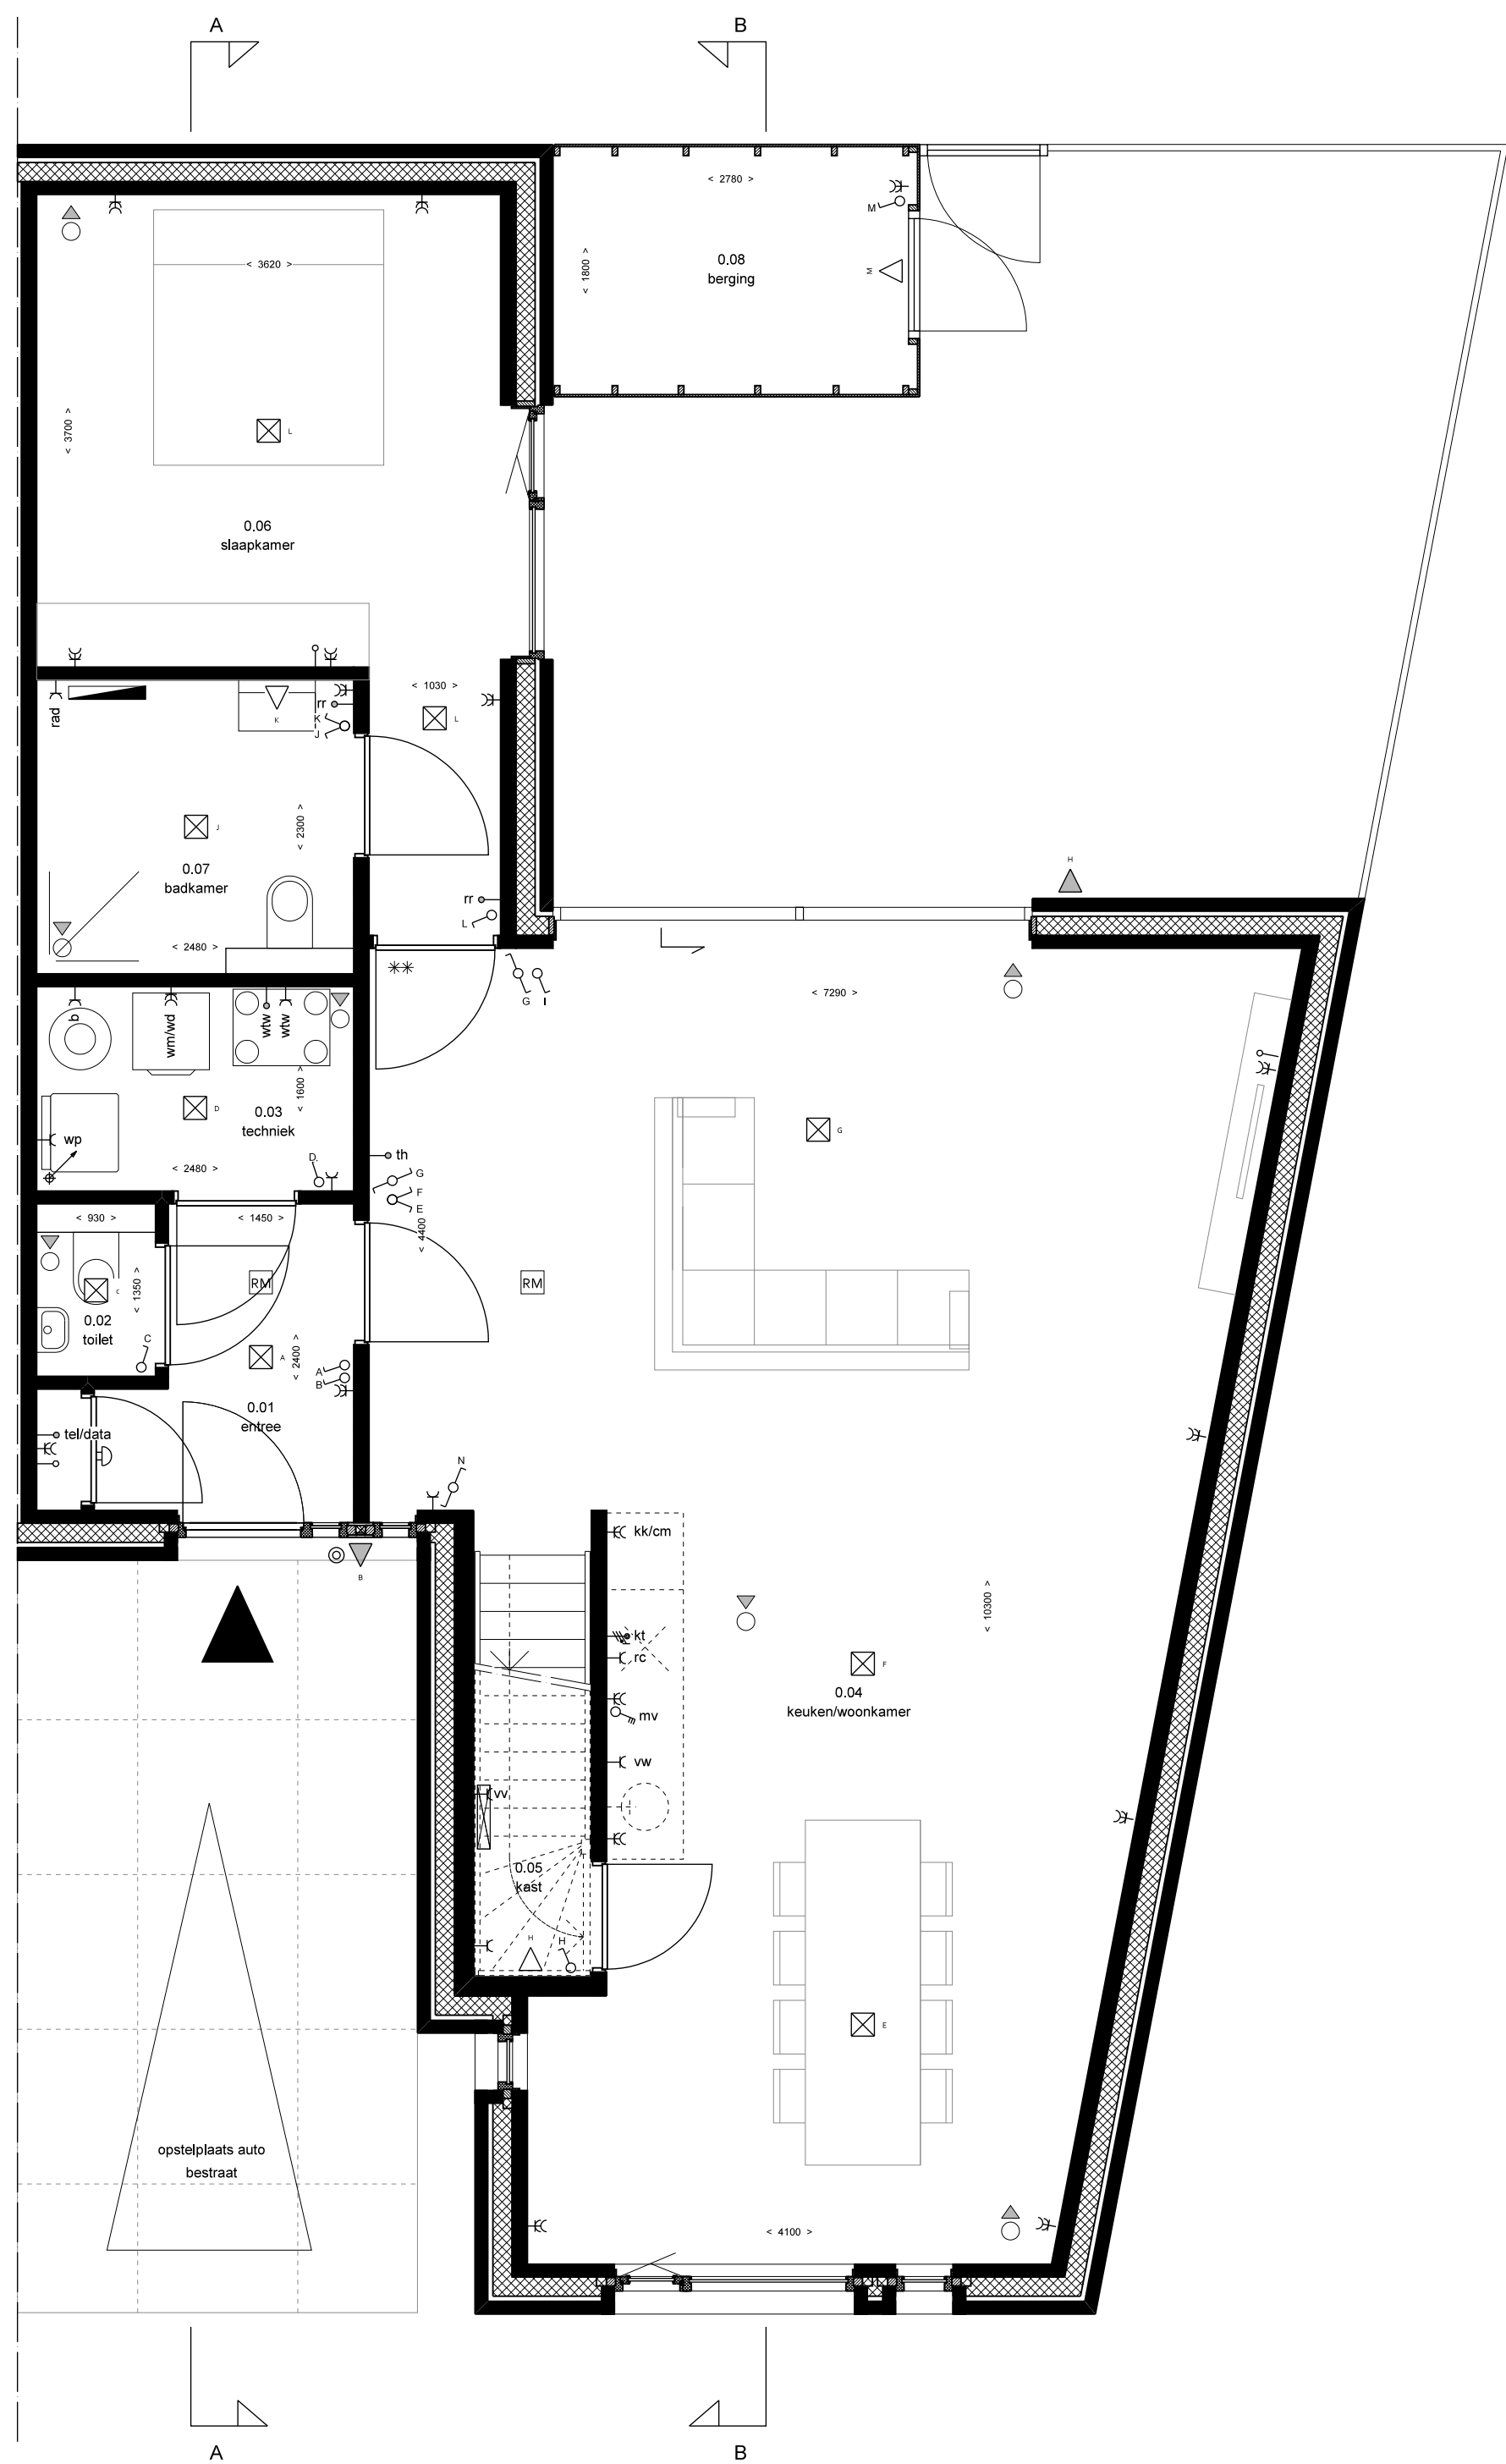


BEGANE GROND 1:50




VOORGEVEL 1:100


ACHTERGEVEL 1:100

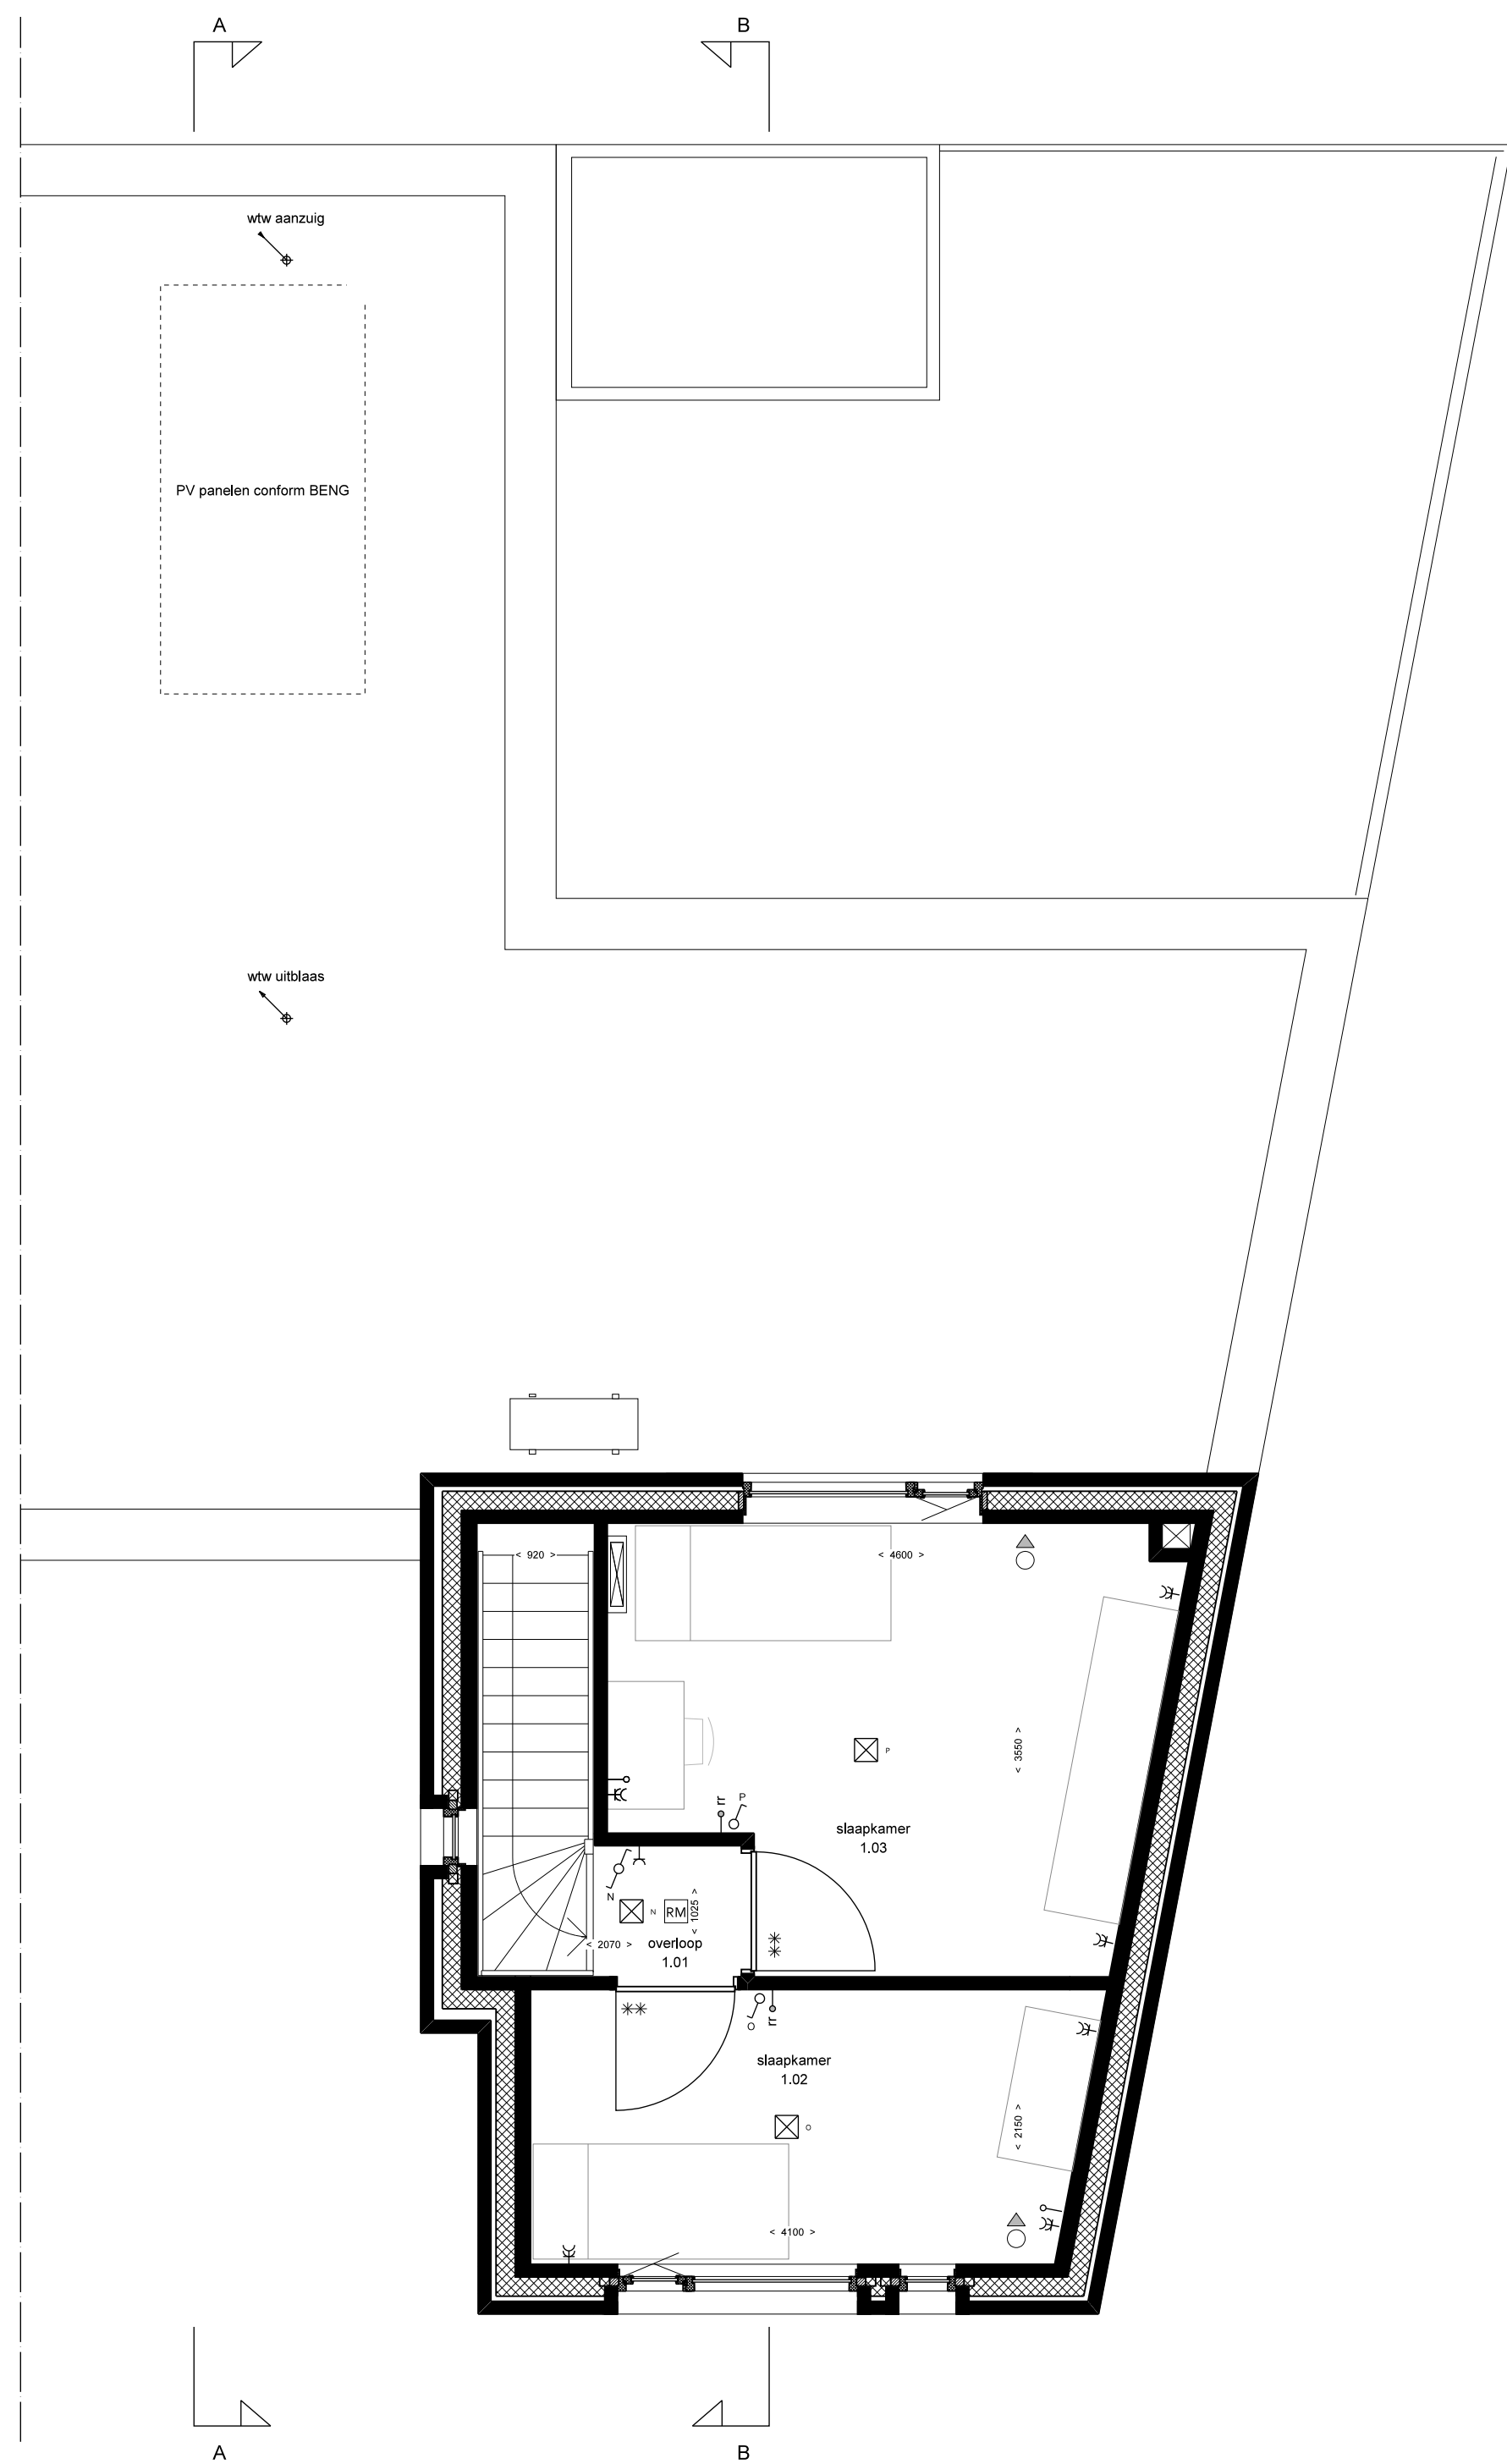


EERSTE VERDIEPING 1:50

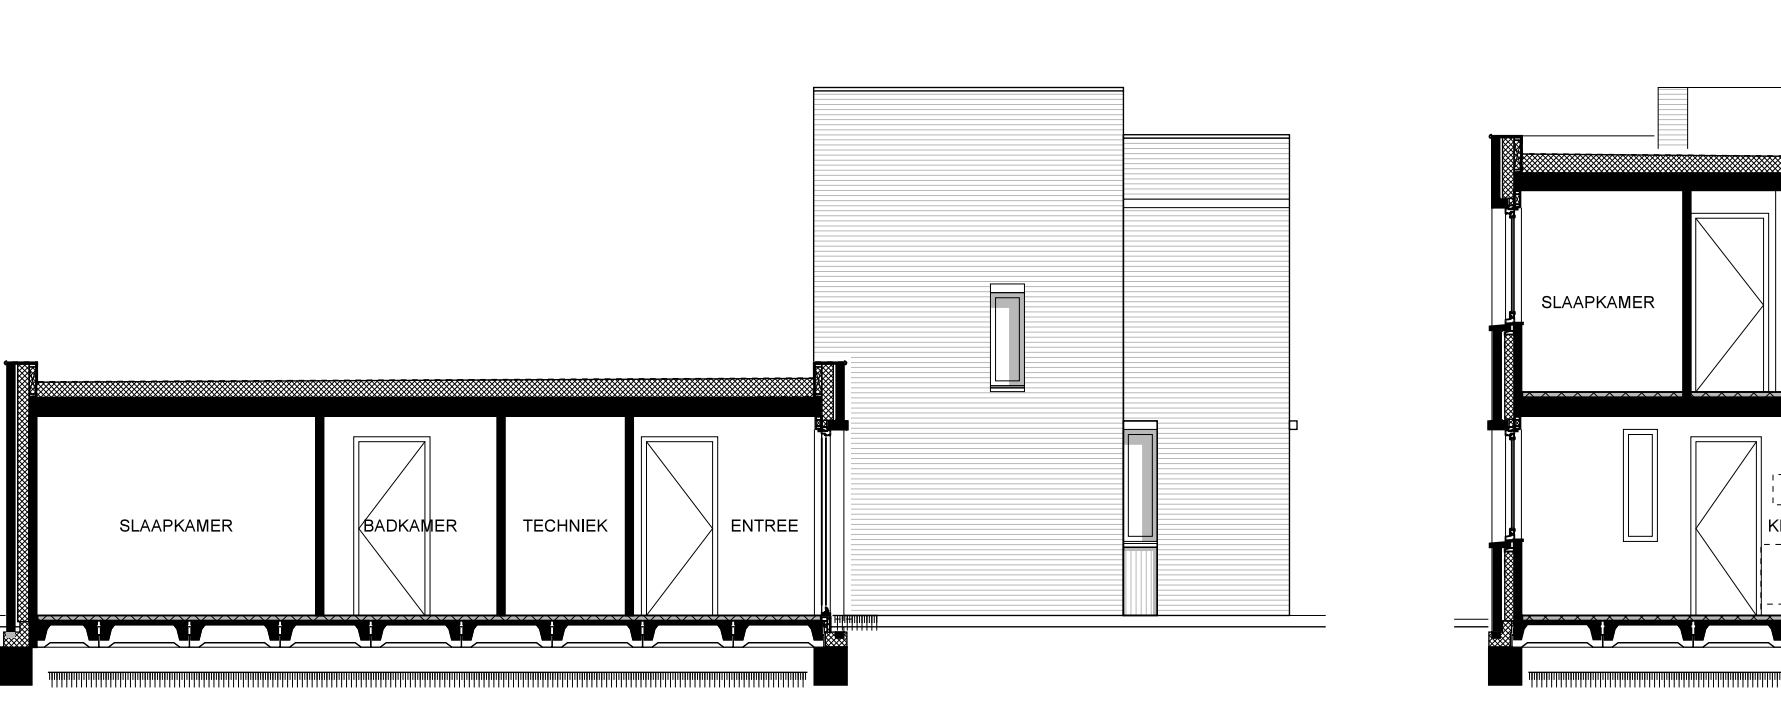


ZIJGEVEL / DOORSNEDE A-A 1:100

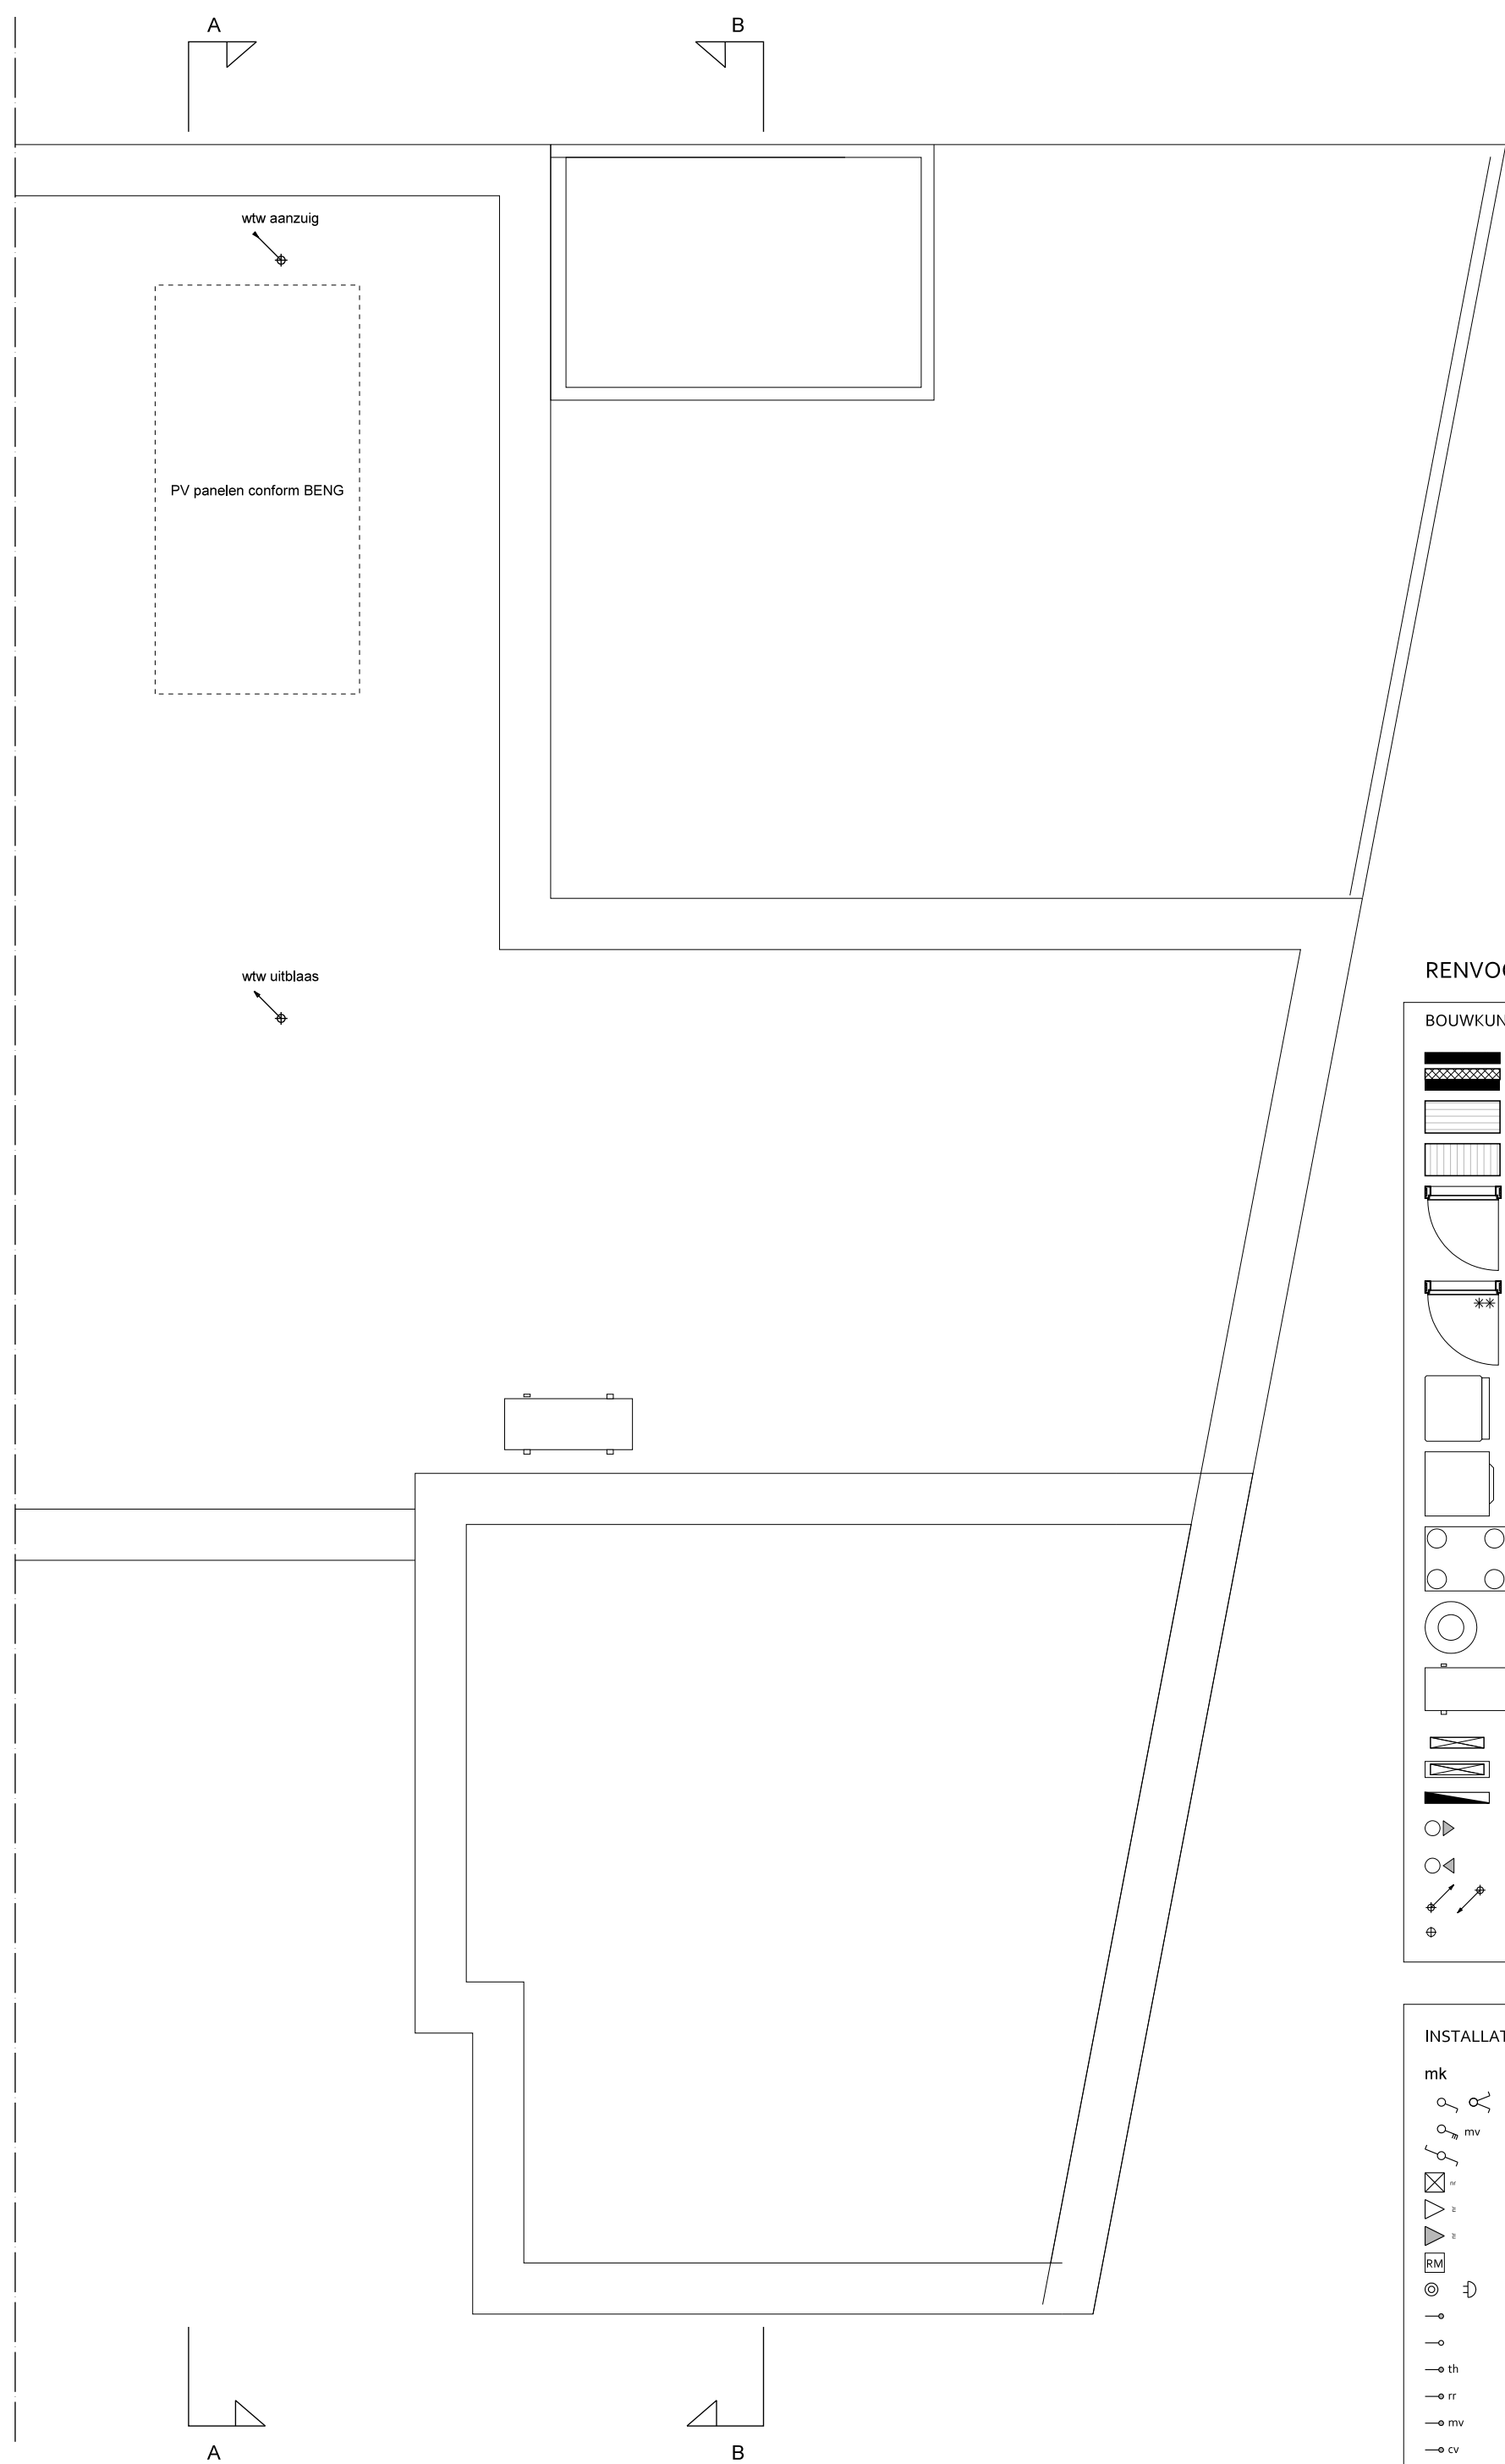

TWEDE VERDIEPING 1:50

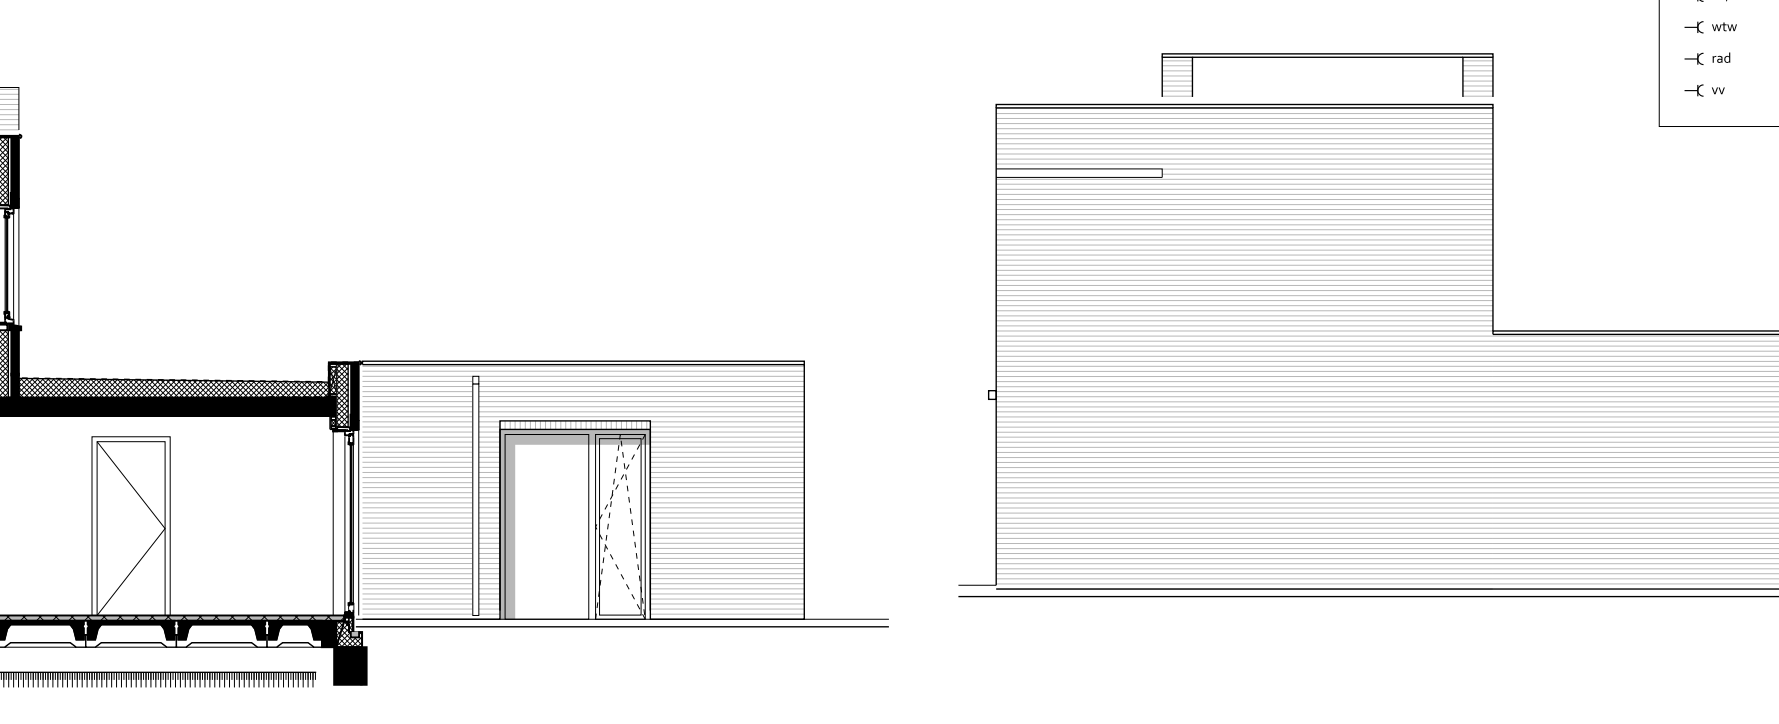

ZIJGEVEL / DOORSNEDE B-B 1:100
(berging gestippeld)

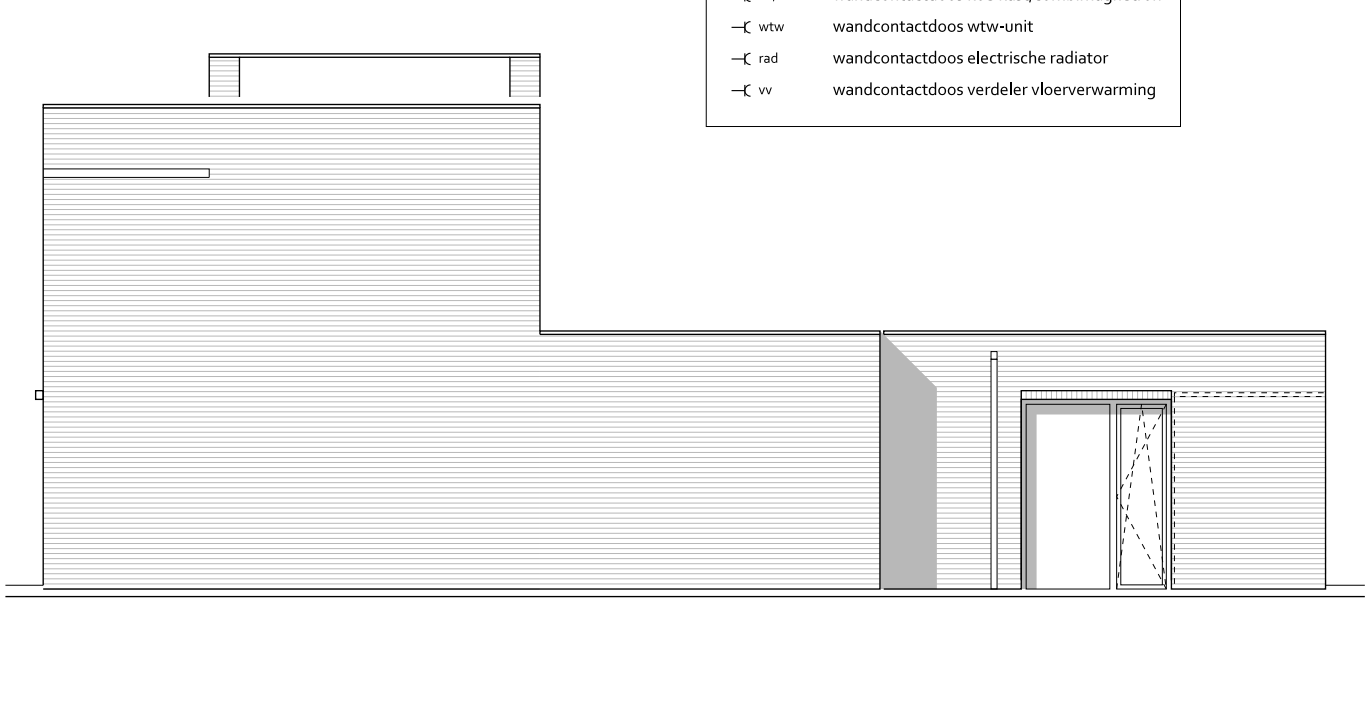

ZIJGEVEL 1:100
(berging gestippeld)

RENOVOOI

BOUWKUNDIG

- gerekende spouwmuur
- grootsteek
- kleursteen of f-n-sche
- stand grootsteek
- kleursteen of f-n-sche
- bronsklein

interieurbouw

- verreemde vloering om geluid

licht/water warmtepomp (wp)

oprijtuin warmtepomp (driep. verw.)

warmtepomp warmtepomp (driep. verw.)

boiler (b)

buitenunit warmtepomp

verdel. vloerverwarming

verdel. vloerverwarming, met onderverw.

elektrische radiator

plafond inbouwunit mechanische ventilatie

plafond inbouwunit mechanische ventilatie

standaardingsboor

terrestrische boor

INSTALLATIES

mk

- aanduiding meterkast / spanning
- enkele/dubbele schakelaar
- 3-standen schakelaar (mechanische ventilatie)
- viad. (niet) schakelaar
- aansluitpunt plafondlicht
- aansluitpunt wandlicht
- aansluitpunt wandlicht buiten
- rookmelder
- deurbelrukker / schel
- leiding - bedraad
- leiding - onbedraad
- thermostaat
- ruimteverwarming
- aansluitpunt mv box
- aansluitpunt cv ketel
- aansluitpunt boiler
- aansluitpunt kabel
- aansluitpunt telefoon/data
- enkel/dubbel wtd. gaard
- wandcontactdoos wasmachine / droger
- wandcontactdoos vaatwasser
- wandcontactdoos koelkast
- wandcontactdoos recirculatiekap
- wandcontactdoos koelkast/combinatietoestel
- wandcontactdoos wtw-unit
- wandcontactdoos elektrische radiator
- wandcontactdoos verdel. vloerverwarming

DEFINITIEF