



Bouwnummer 1 (type A1)




NOTITIE
De op deze tekening ingetekende indelingen, keuken- en/of badkamerinrichting, meubilair en/of apparatuur en dergelijke, voor zover niet in de technische omschrijving opgenomen, behoren niet tot de levering c.q. zijn niet inbegrepen in de koop-/aaneensom en dienen slechts ter indicatie/illustratie van de (indings-)mogelijkheden.

Alle sfeerimpressies en/of referentiebeelden geven een impressie weer en dienen ter illustratie. Ondanks alle zorgvuldigheid die wij hebben nagestreefd kunnen aan deze beelden geen rechten worden ontleend.
De sfeerimpressies komen van de hand van een illustrator en worden daarom met recht "artist-impressions" genoemd.
Ook kunnen op deze tekening sfeerimpressies en/of referentiebeelden zijn opgenomen waaraan geen leveringsplicht is verbonden of kan worden verbonden. De inrichting van het openbare gebied is indicatief, onder voorbehoud van eventuele wijzigingen door het bevoegd gezag, gemeente Helmond en/of nutspartijen en kan dientengevolge zonder nadere aankondiging worden gewijzigd zonder dat wij hier toe verplicht kunnen worden.

Heeft u vragen over deze notitie of wens u hierop een nadere toelichting, vraag het ons gerust.

- ALGEMEEN**
- Alle maatvoering zijn circa maten en exclusief wand-, plafond-, en vloerafwerking. Deze kunnen tijdens de bouw afwijken.
 - Meubel indeling is ter illustratie, en wordt niet meegeleverd.
 - Positie buitenunit warmtepomp is indicatief.
 - Positie HWA is indicatief, n.t.b. a.d.h.v. het afschotplan.
 - De volgende onderdelen zijn indicatief en worden conform opgave installateur uitgevoerd:
 - Schachtafmetingen
 - Leidingen- en kanalenverloop
 - Elektra, aantallen en plaats aansluitpunten/schakelaars
 - CV-installaties
 - Aantal en plaats radiator indicatief
 - Positie WTW-aanzuig en WTW-uitblaas

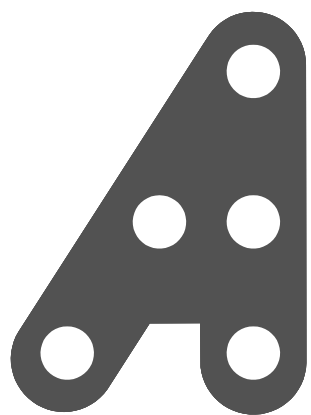

**HILBERINKBOSCH
ARCHITECTEN**

Wanberg 5 - 5128 SM - Berlicum
T.073-690036
helburo@hb-a.nl

project PuurHelmond 2 Metopestraat Helmond

opdrachtgever Nedersticht B.V.

fase VERKOOPTEKENING

tekening Type A1

datum: 10-05-2022

gewijzigd

gewijzigd

gewijzigd

gewijzigd


schaal: zie tekening

As+


werk: 373-M

blad: 373-M-VK-A1


DEFINITIEF

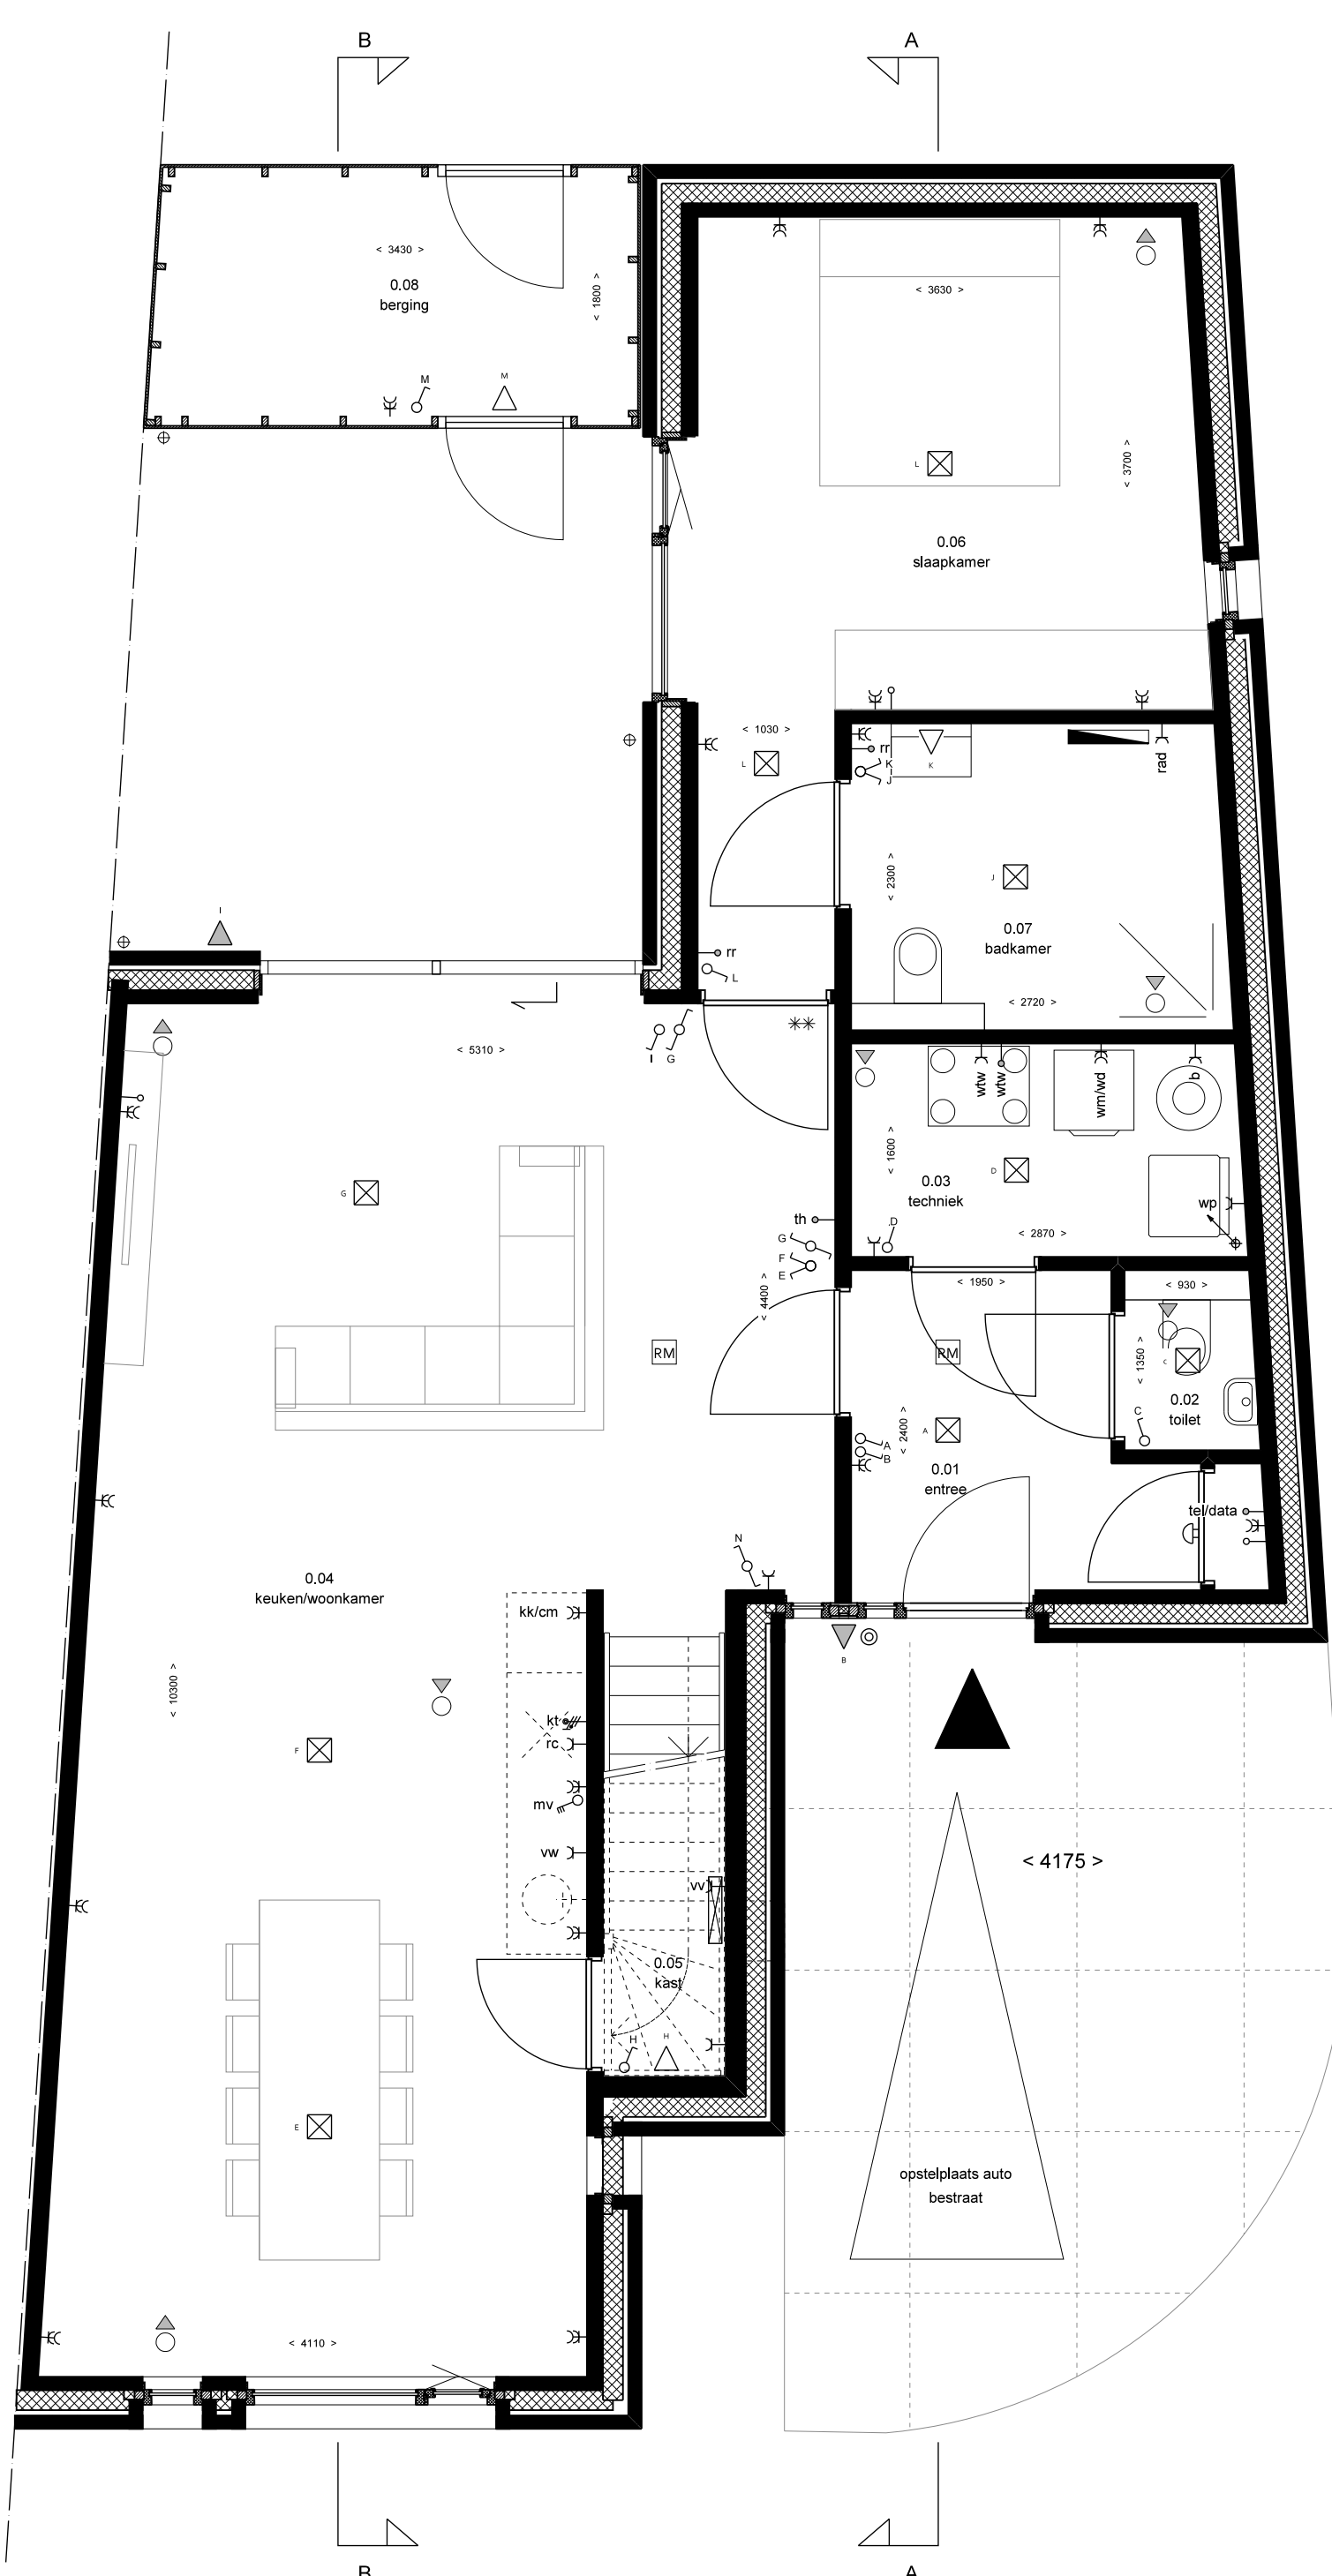

BEGANE GROND 1:50

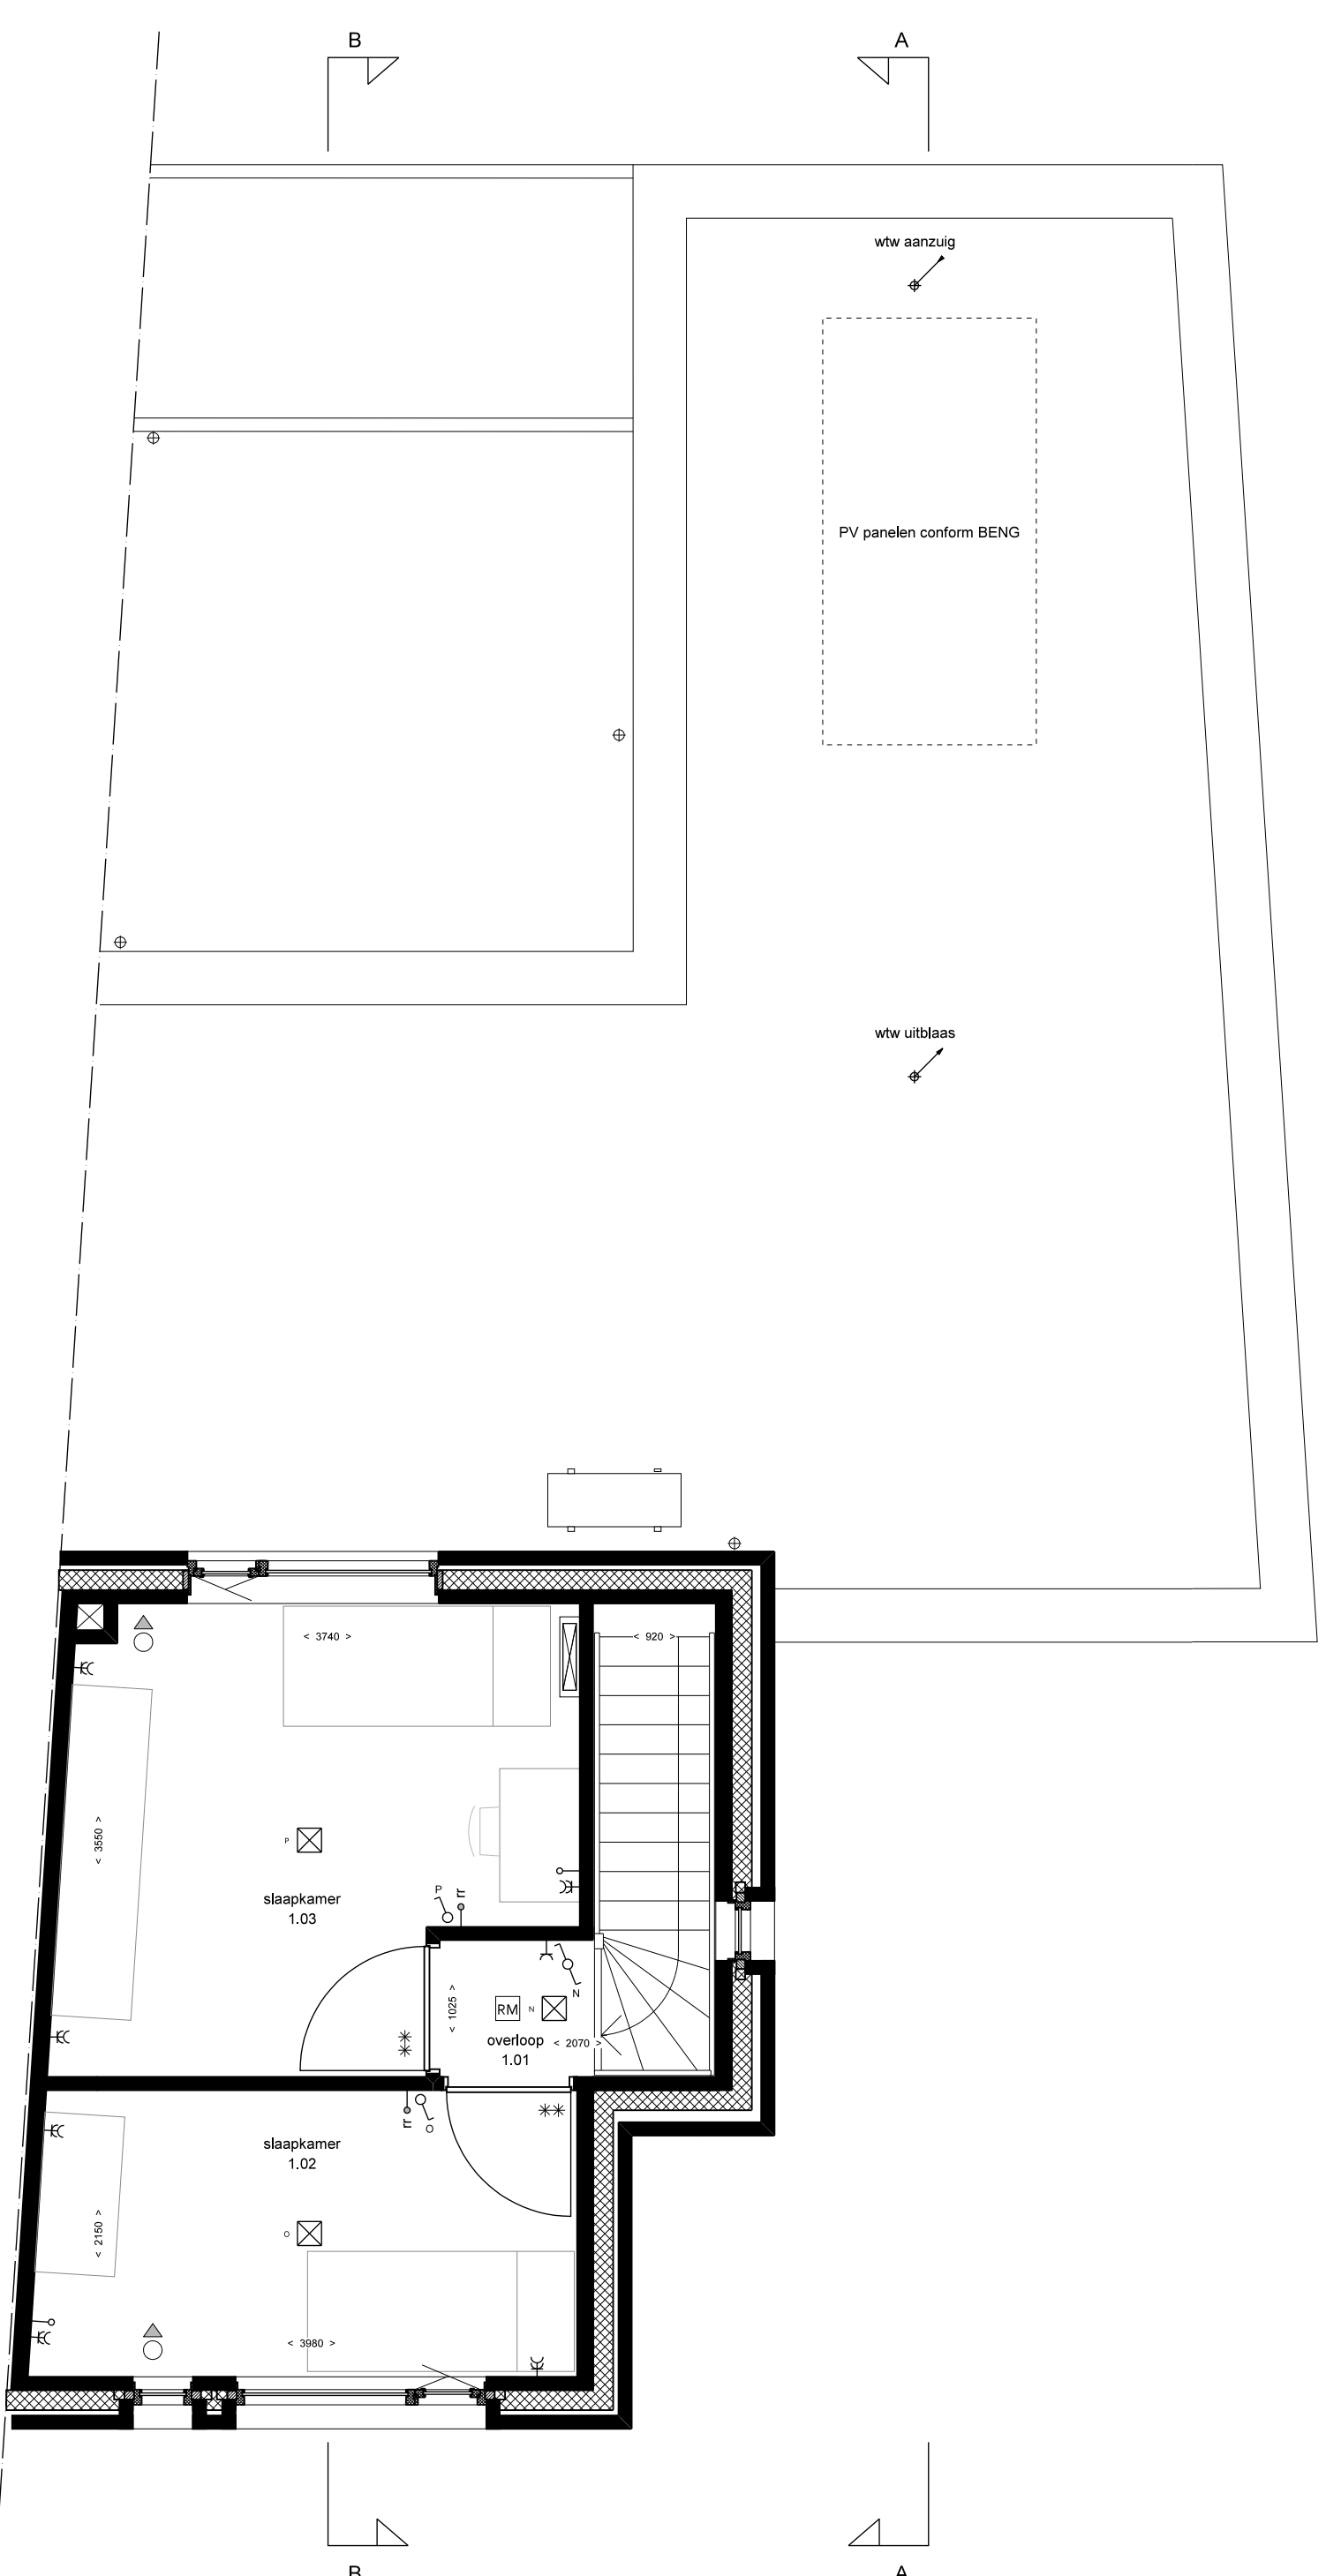

EERSTE VERDIEPING 1:50

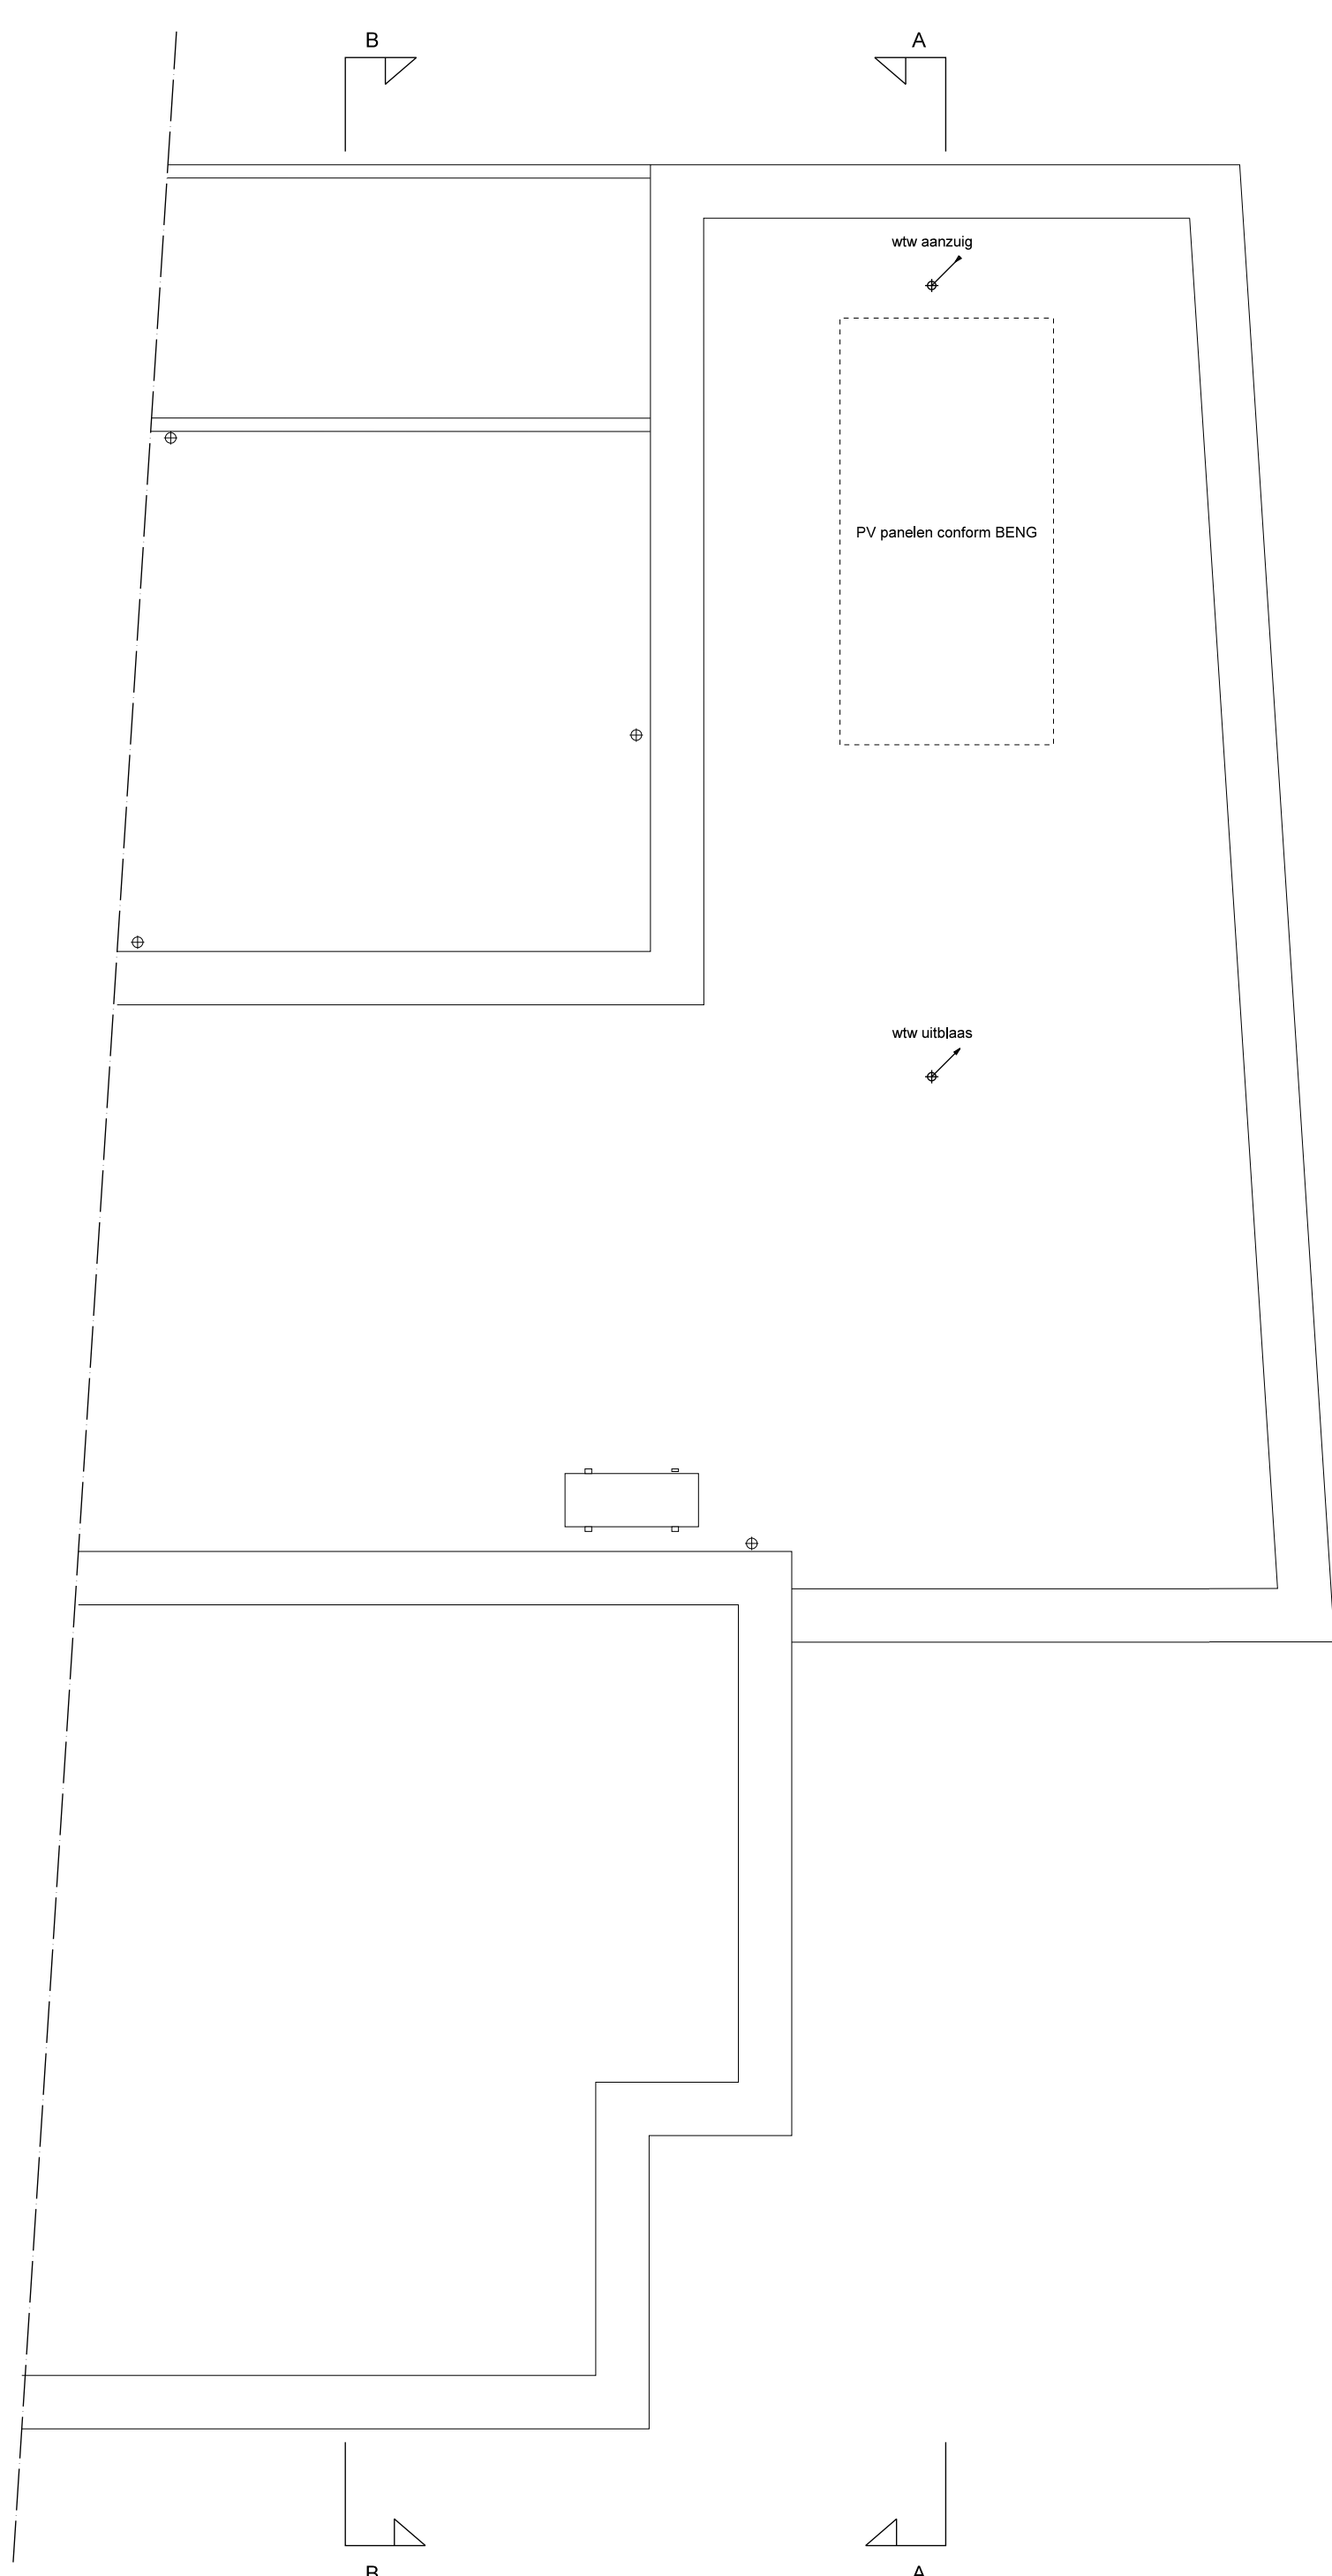

TWEDE VERDIEPING 1:50


RENNVOOI

BOUWKUNDIG

- geïsoleerde spouwmuur
- gevelmetalewerk
- kleur steen c.f. Kmschema
- staand gevelmetselwerk
- kleur steen c.f. Kmschema
- binnenkozijn
- binnenkozijn
- verzuimde uitvoering km geluidsis
- luchtwater warmtepomp (w/p)
- opstelplaats wasmachine / droger (w/m/d)
- warmteteugwinningssysteem (w/w)
- boiler (b)
- buitenunit warmtepomp
- verdelende vloerverwarming
- verdelende vloerverwarming, met ontzetting
- elektrische radiator
- plafond inbusspuit mechanische ventilatie
- positie en aantallen indicatief
- plafond afzuigpunt mechanische ventilatie
- positie en aantallen indicatief
- standaarddeur
- hemelwaterafvoer (HWA)


INSTALLATIES

- mk aansluiting meterkast / spanning
- enkele- of dubbele schakelaar
- 3-standen schakelaar (mechanische ventilatie)
- wissel (hotelt) schakelaar
- aansluitpunt plafondlicht
- aansluitpunt wandlicht
- aansluitpunt wandlicht buiten
- rookmelder
- deurbel/dukker / schel
- leiding - bedraad
- leiding - onbedraad
- thermostaat
- ruimteverwarming vloerverwarming
- aansluitpunt mv box
- aansluitpunt cv ketel
- aansluitpunt boiler
- aansluitpunt kabel
- aansluitpunt telefoon/data
- enkele- of dubbele w.c.d. gaard
- wandcontactdoos wasmachine / droger
- wandcontactdoos vaatwasser
- wandcontactdoos kooktoestel
- wandcontactdoos circulatiekap
- wandcontactdoos koelkast/combinagnetron
- wandcontactdoos wtw-unit
- wandcontactdoos elektrische radiator
- wandcontactdoos verdelende vloerverwarming

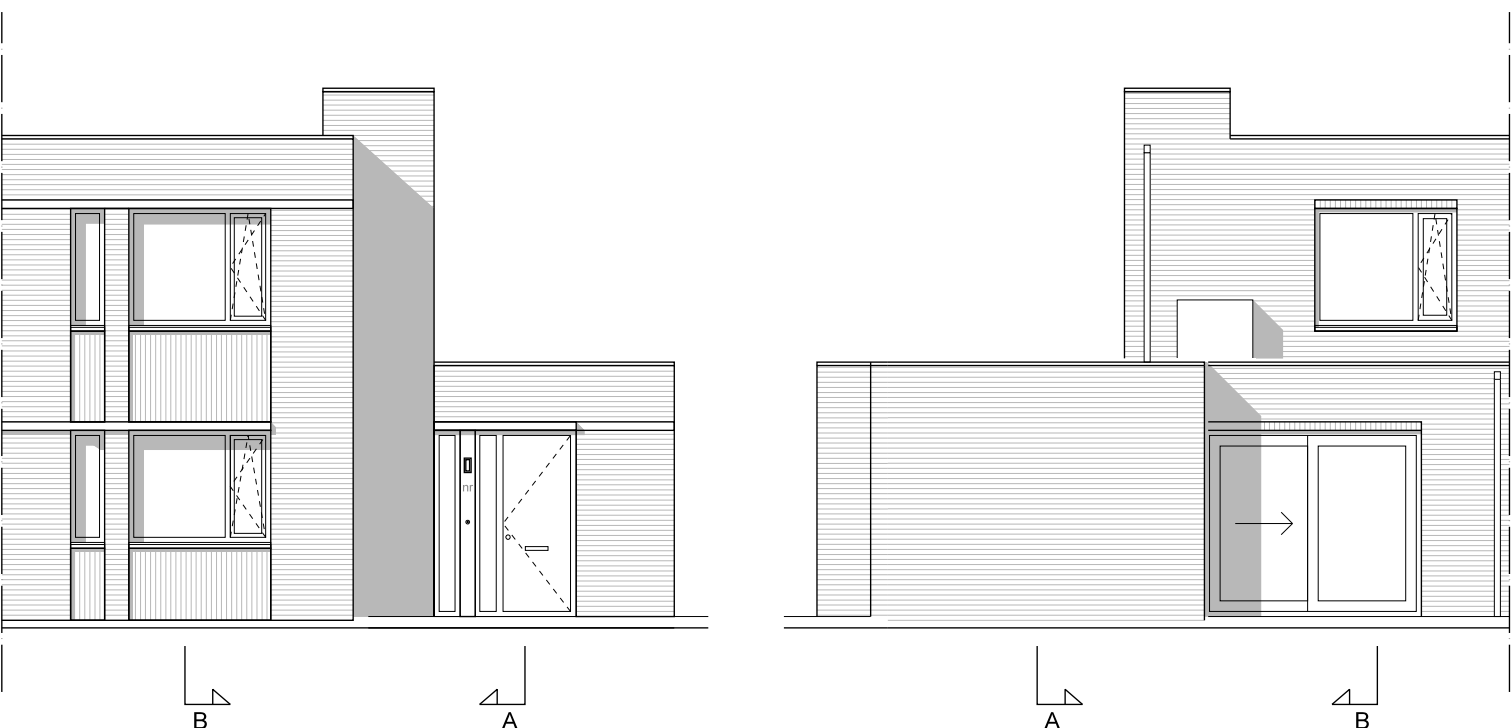


VOORGEVEL 1:100


ACHTERGEVEL 1:100

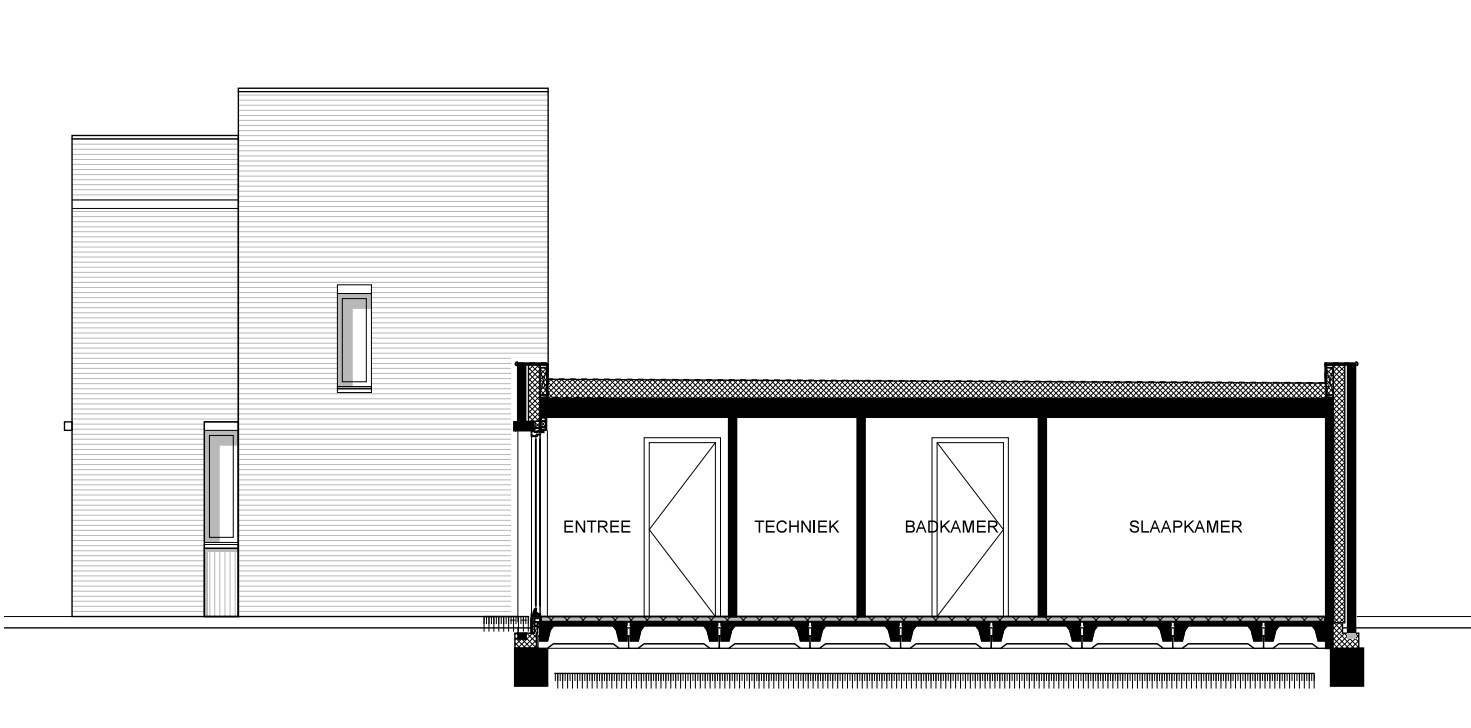

ZIJGEVEL / DOORSNEDE A-A 1:100

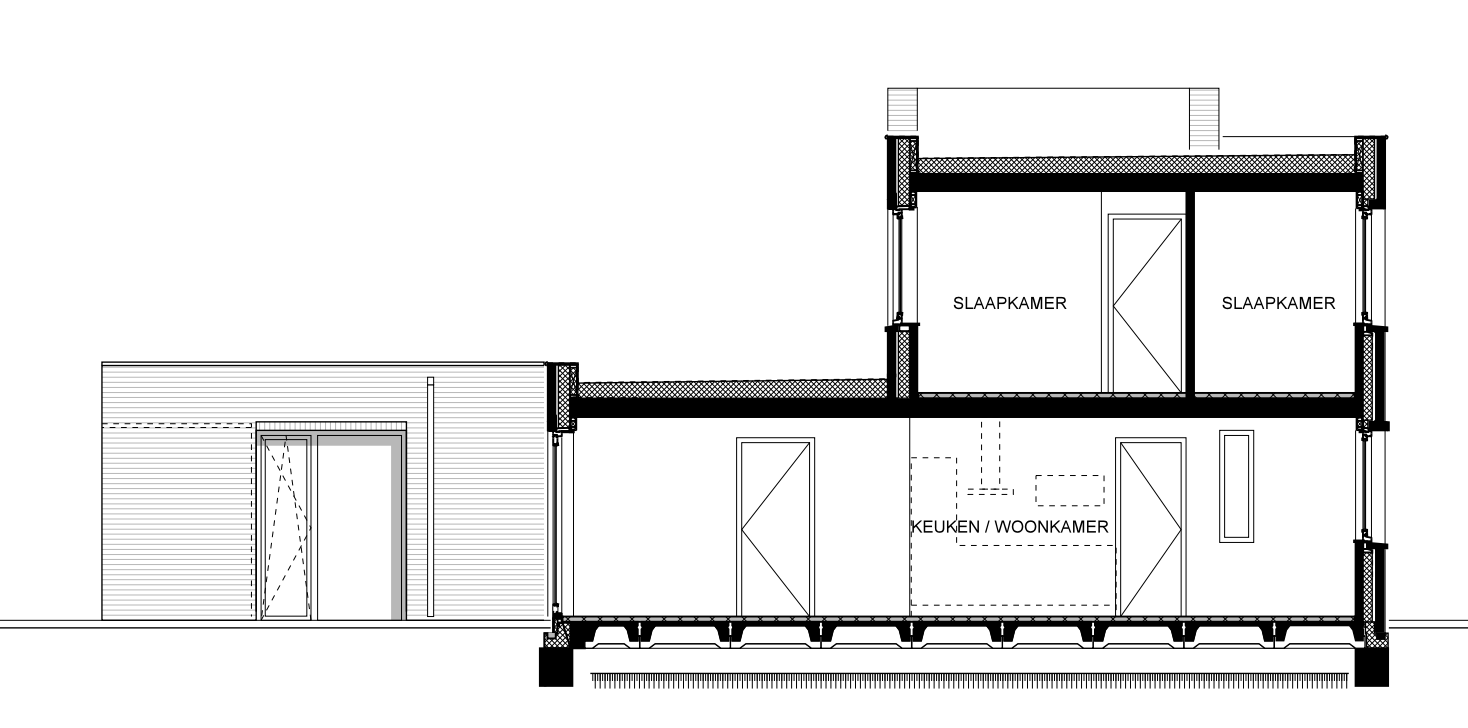

ZIJGEVEL / DOORSNEDE B-B 1:100
(berging gestippeld)

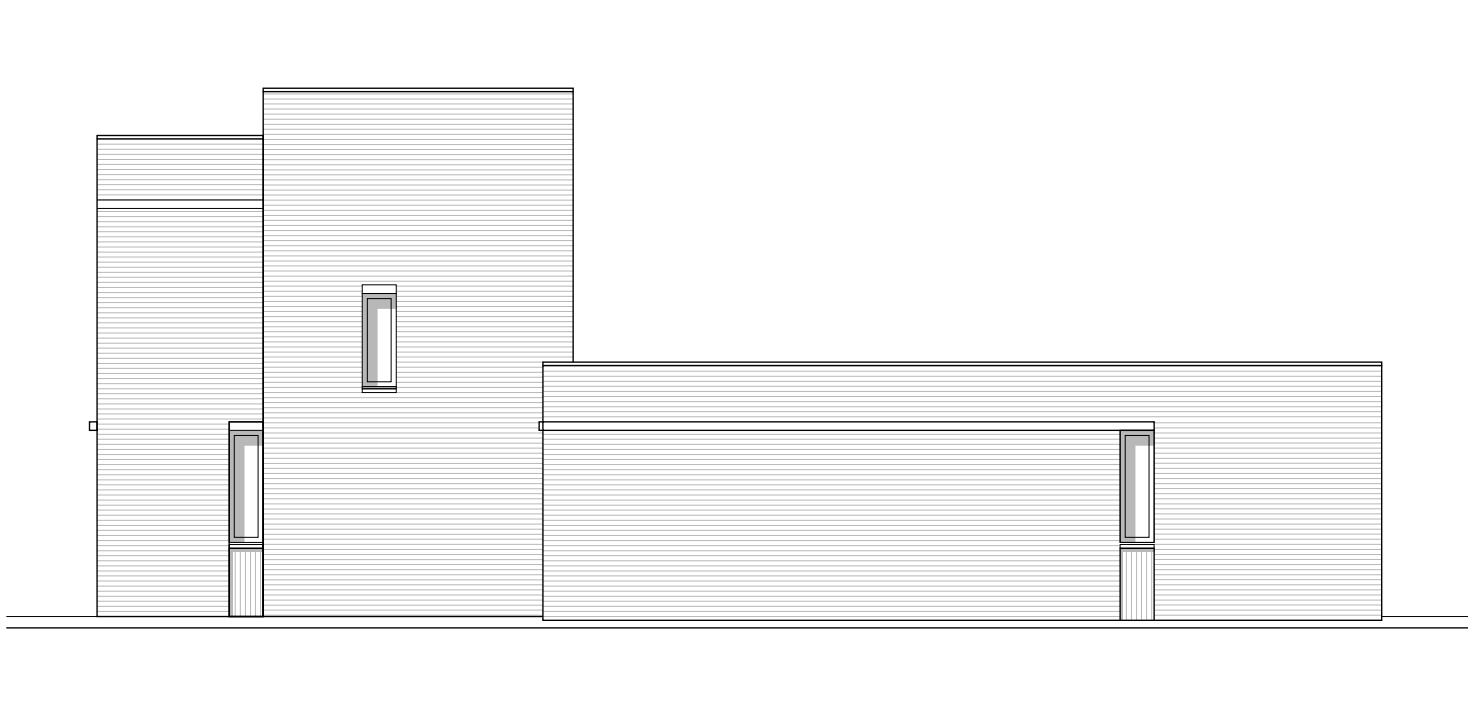

ZIJGEVEL 1:100