





Bouwnummer 3 (type A)




NOTITIE
De op deze tekening ingetekende indelingen, keuken- en/of badkamerinrichting, meubilair en/of apparatuur en dergelijke, voor zover niet in de technische omschrijving opgenomen, behoren niet tot de levering c.q. zijn niet inbegrepen in de koop-/aaneemsom en dienen slechts ter indicatie/illustratie van de (indelings-)mogelijkheden.
Alle sfeerimpressies en/of referentiebeelden geven een impressie weer en dienen ter illustratie. Ondanks alle zorgvuldigheid die wij hebben nagestreefd kunnen aan deze beelden geen rechten worden ontleend. De sfeerimpressies komen van de hand van een illustrator en worden daarom met recht "artist-impressions" genoemd. Ook kunnen op deze tekening sfeerimpressies en/of referentiebeelden zijn opgenomen waaraan geen leveringsplicht is verbonden of kan worden verbonden. De inrichting van het openbare gebied is indicatief, onder voorbehoud van eventuele wijzigingen door het bevoegd gezag, gemeente Helmond en/of nutspartijen en kan dientengevolge zonder nadere aankondiging worden gewijzigd zonder dat wij hier toe verplicht kunnen worden.
Heeft u vragen over deze notitie of wens u hierop een nadere toelichting, vraag het ons gerust.

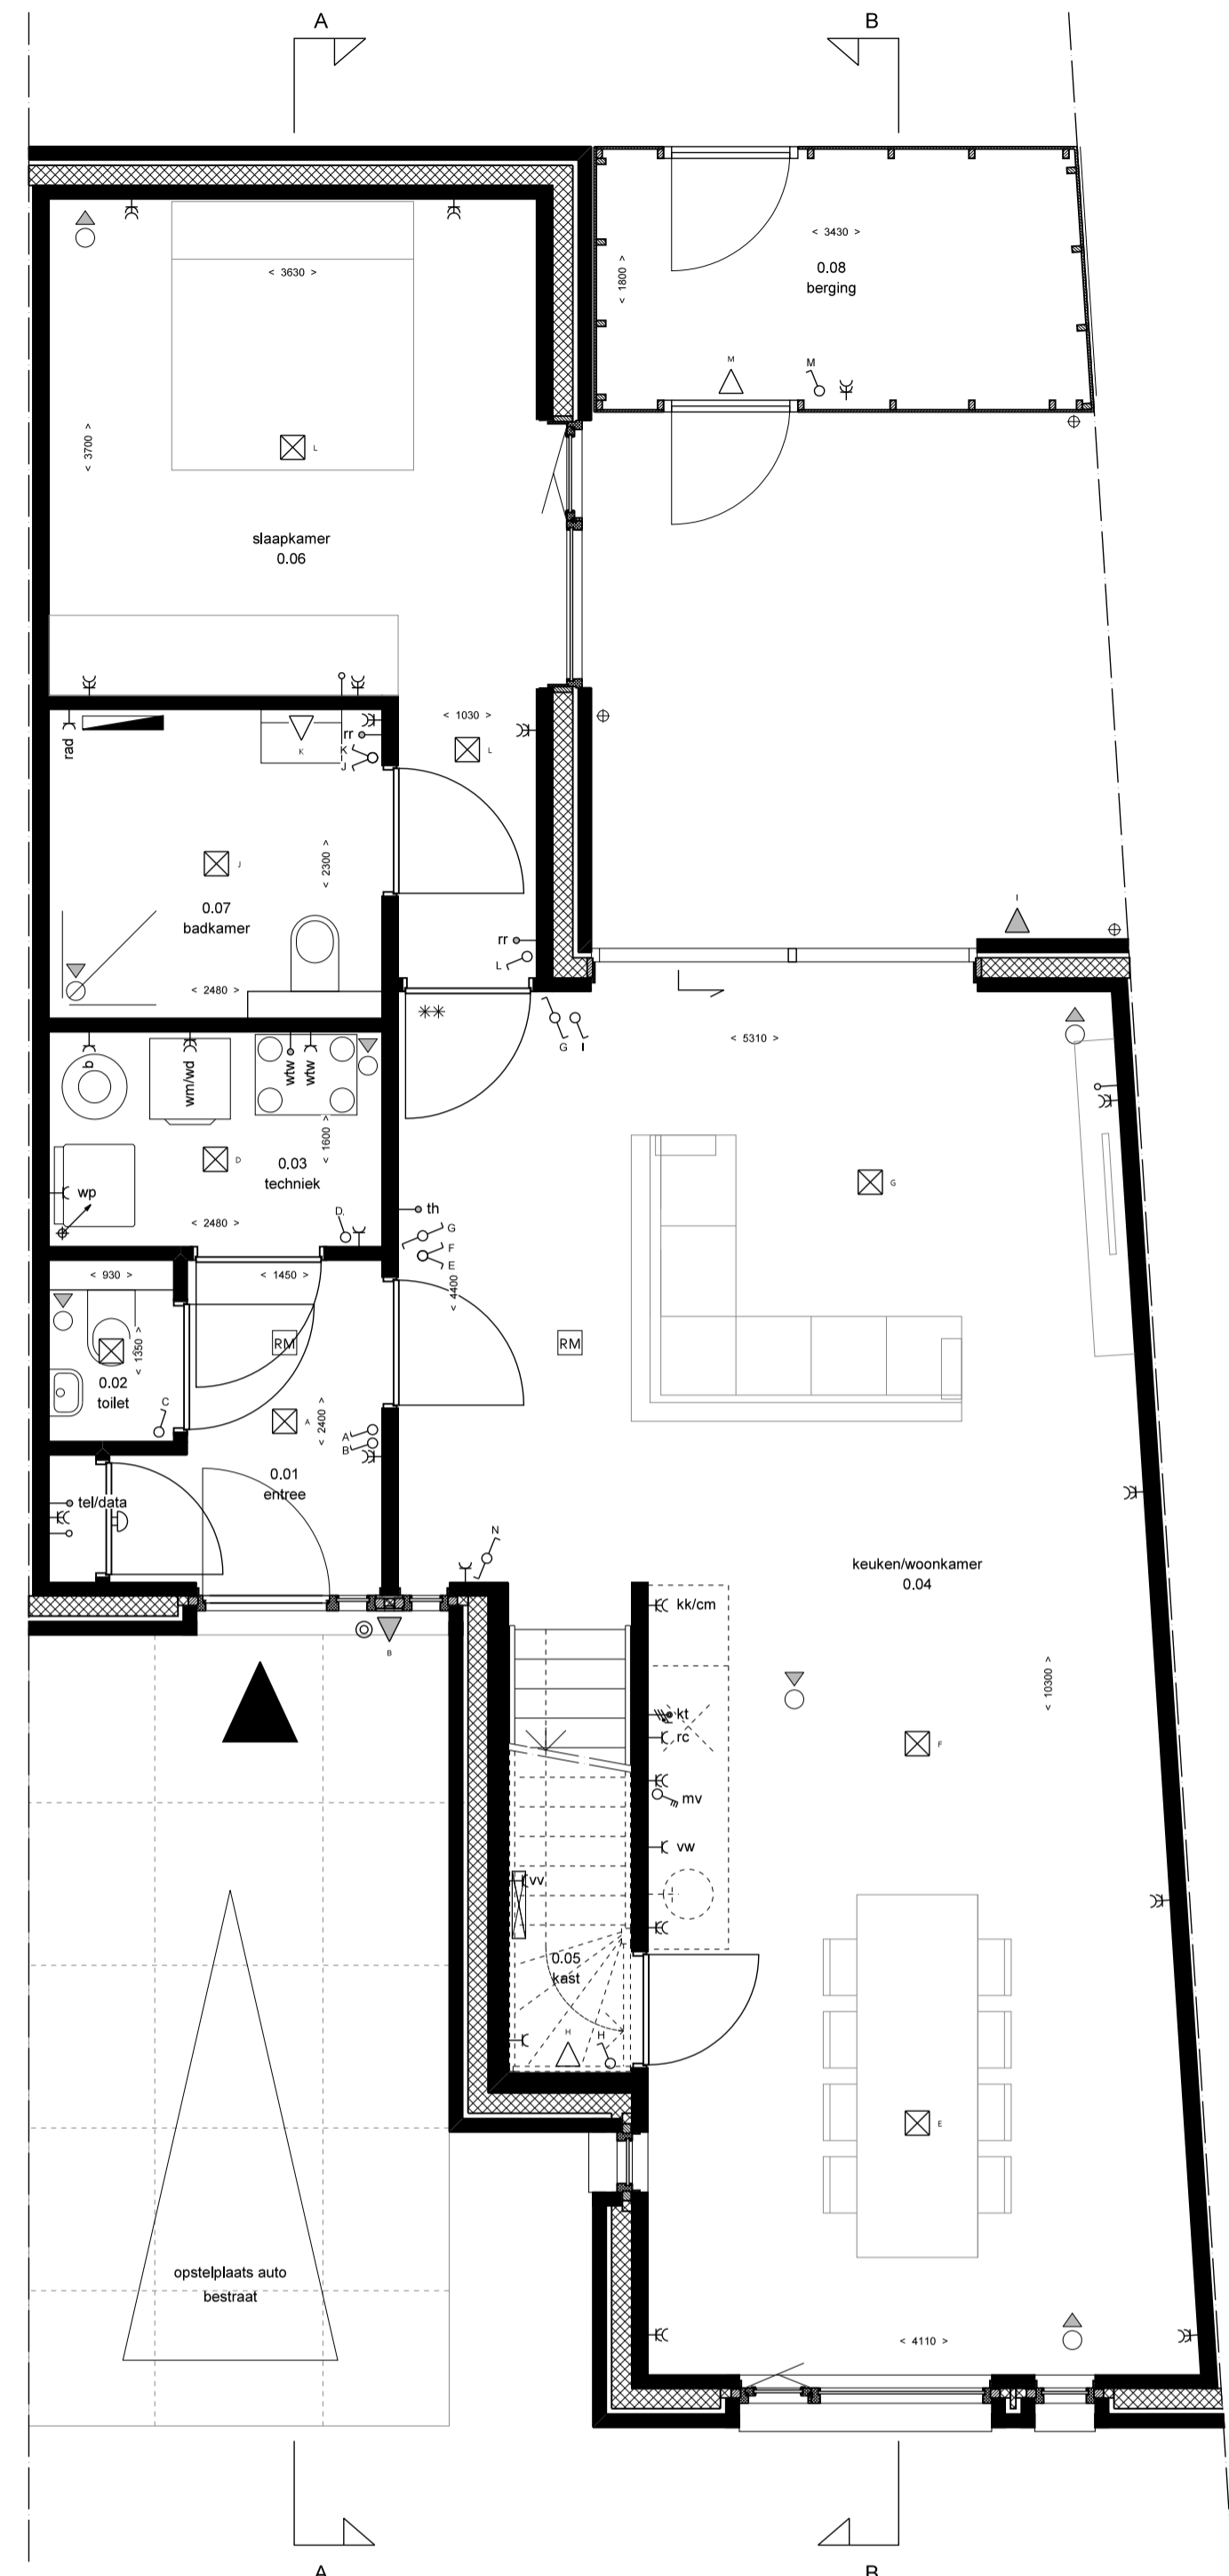

BEGANE GROND 1:50

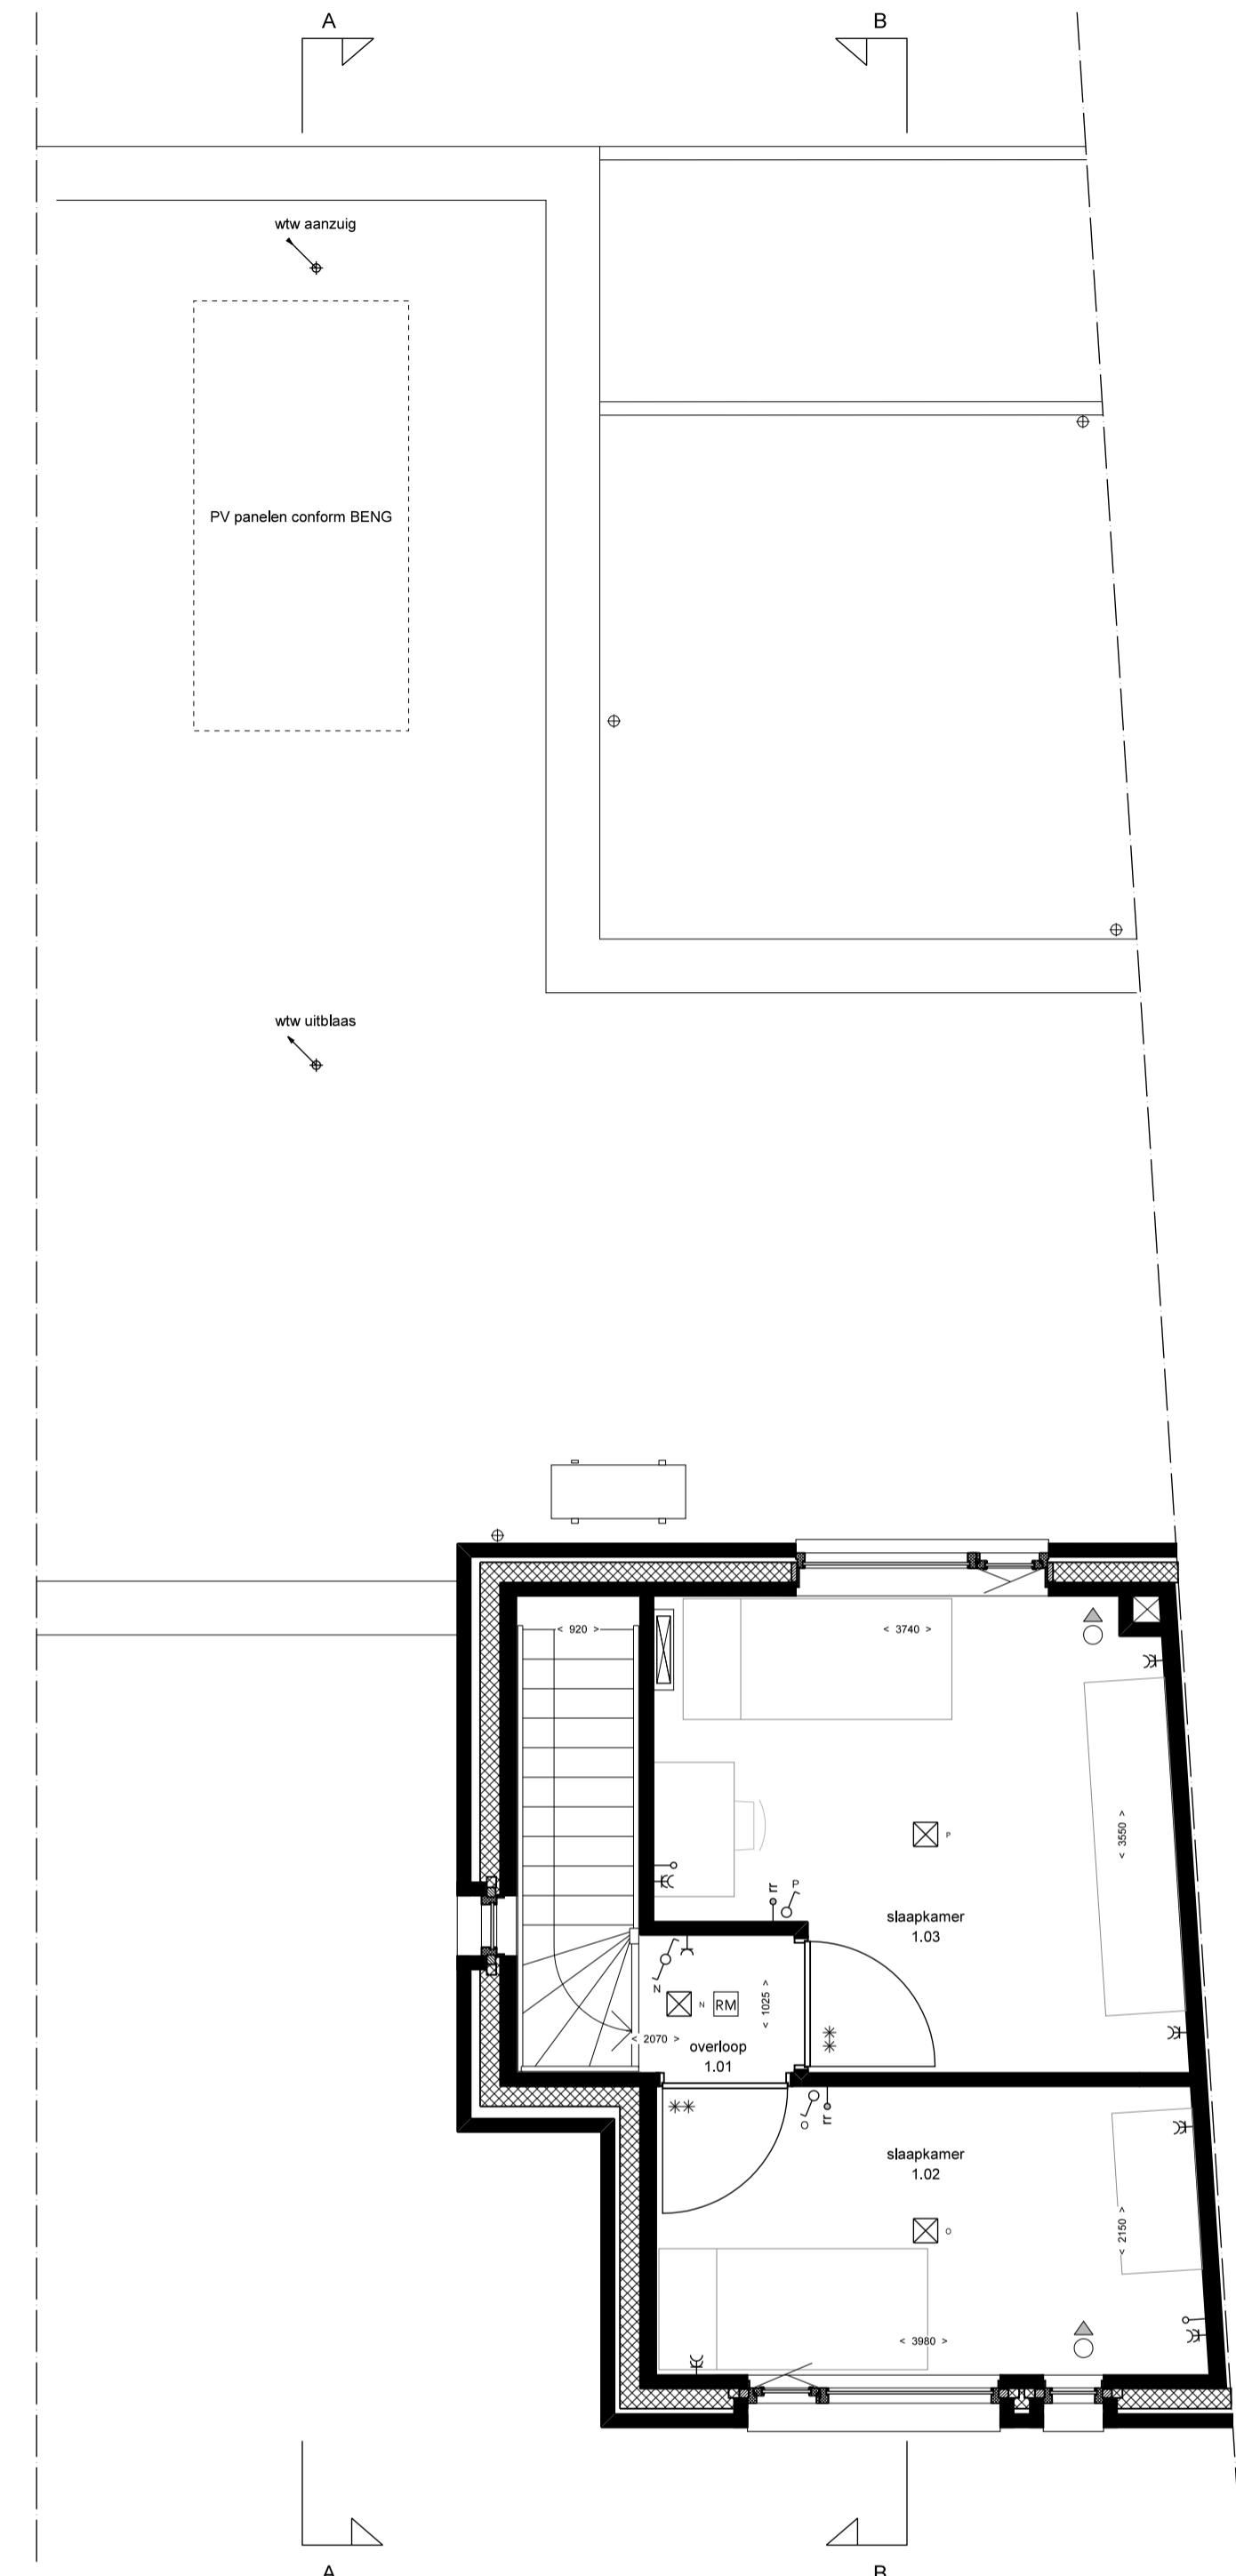


EERSTE VERDIEPING 1:50

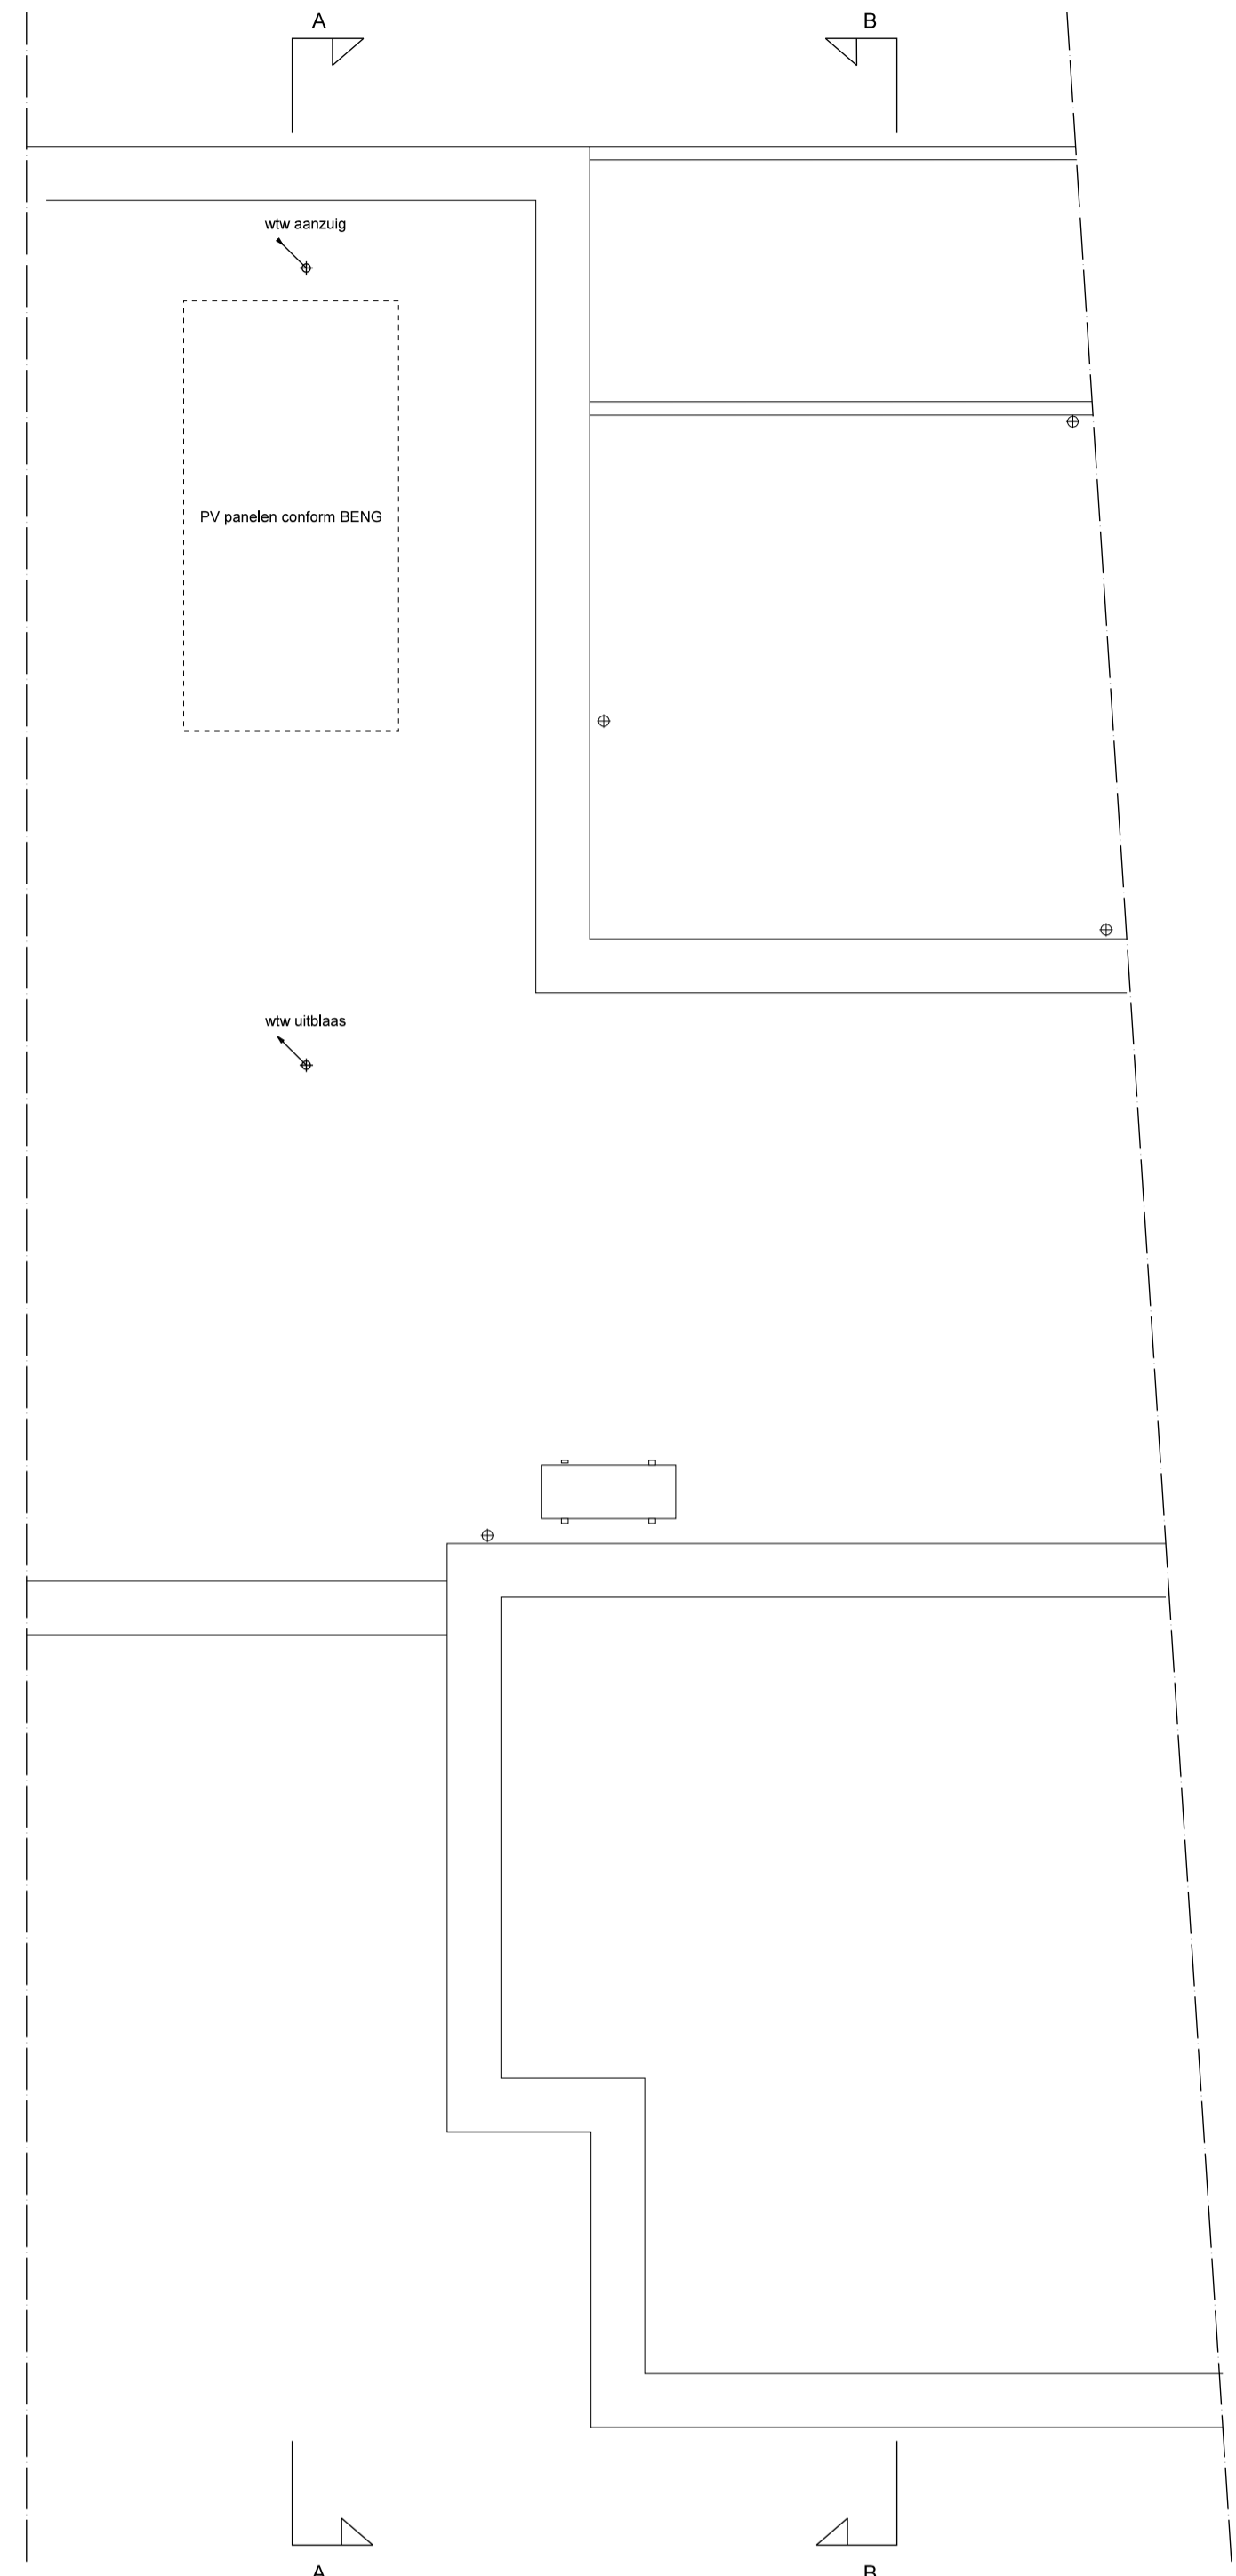


TWEDE VERDIEPING 1:50


- RENVOOI**
- BOUWKUNDIG**
- geïsoleerde spouwmuur
 - grondmetselwerk
 - Meur steen of Kms-scheme
 - Meur steen of Kms-scheme
 - binnenkozijn
 - binnenkozijn verzwaaide uitvoering (vm geluidis)
 - luchtwater warmtepomp (a/p)
 - opstelbats warmachine / droger (w/m/d)
 - warmteregelingseenheid (w/e)
 - boiler (b)
 - buitenunit warmtepomp
 - verdeler vloerverwarming
 - verdeler vloerverwarming, met onderlayment
 - elektrische radiator
 - plafond inbouwtype mechanische ventilatie postje en aantal indicator
 - plafond inbouwtype mechanische ventilatie postje en aantal indicator
 - standing order deur
 - heetwaterafoer (HWA)
- INSTALLATIES**
- aanduiding meterkast / spanning
 - enkel-/dubbele schakelaar
 - 3-standen schakelaar (mechanische ventilatie)
 - wissel- (hazsl) schakelaar
 - aansluitpunt plafondlicht
 - aansluitpunt wandlicht
 - aansluitpunt wandlicht buiten
 - rookmelder
 - deurbelddrukker / schel
 - leiding - bedraad
 - leiding - onbedraad
 - thermostraat
 - ruimteregeling vloerverwarming
 - aansluitpunt mv box
 - aansluitpunt cv ketel
 - aansluitpunt boiler
 - aansluitpunt kabel
 - aansluitpunt telefoon/data
 - enkel-/dubbel wcd, geard
 - wandcontactdoos warmachine / droger
 - wandcontactdoos vaatwasser
 - wandcontactdoos kooktoestel
 - wandcontactdoos recirculatiekap
 - wandcontactdoos koelkast/combinagnetron
 - wandcontactdoos wtw-unit
 - wandcontactdoos elektrische radiator
 - wandcontactdoos verdeler vloerverwarming

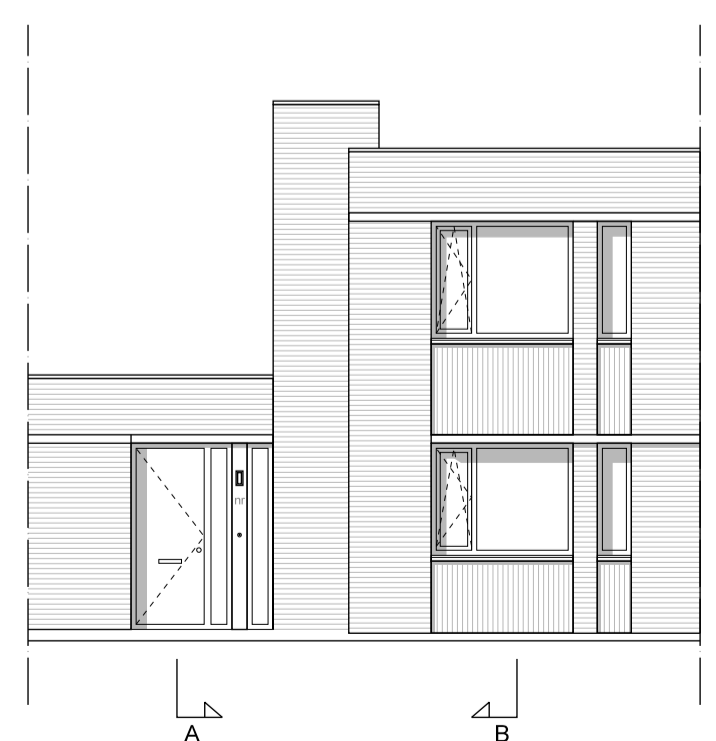


VOORGEVEL 1:100

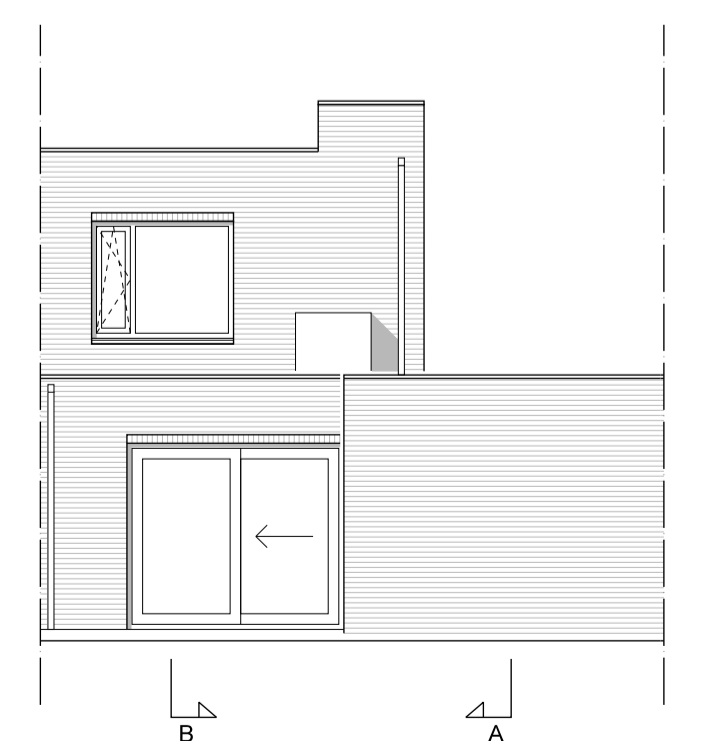

ACHTERGEVEL 1:100

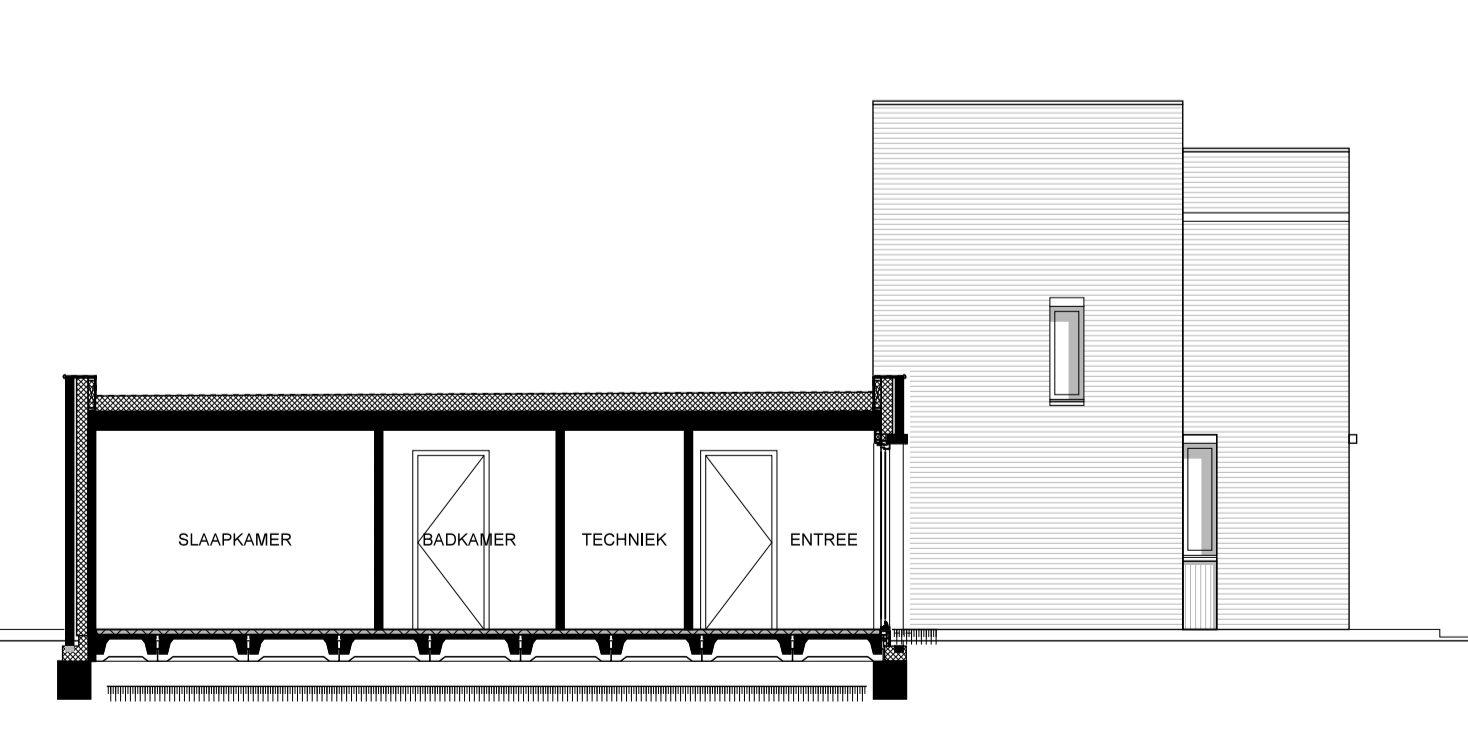


ZIJGEVEL / DOORSNEDE A-A 1:100

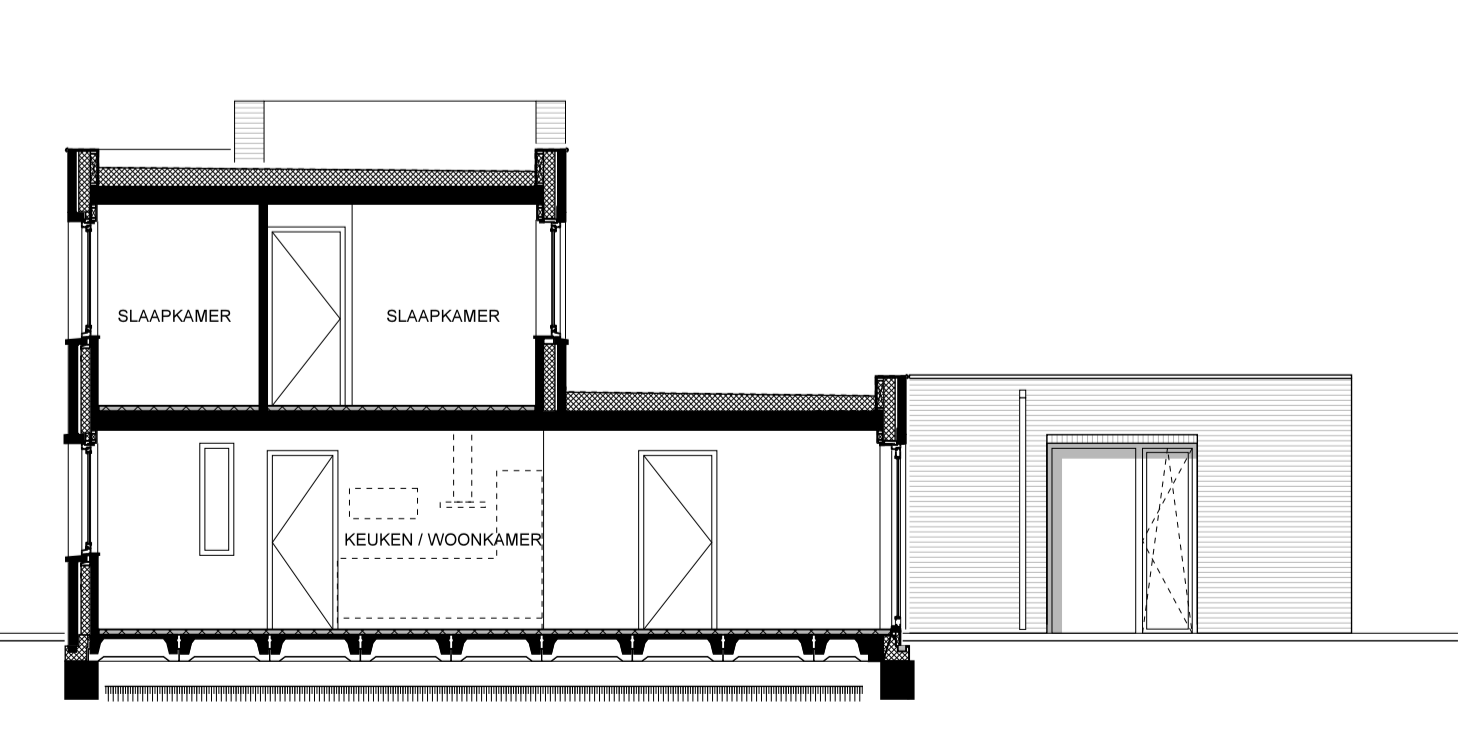

ZIJGEVEL / DOORSNEDE B-B 1:100 (berging gestippeld)

DEFINITIEF

- ALGEMEEN**
- Alle maatvoering zijn circa maten en exclusief wand-, plafond-, en vloerafwerking. Deze kunnen tijdens de bouw afwijken.
 - Meubel indeling is ter illustratie, en wordt niet meegeleverd.
 - Positie buitenunit warmtepomp is indicatief.
 - Positie HWA is indicatief, n.l.b. a.d.h.v. het afschotplan.
 - De volgende onderdelen zijn indicatief en worden conform opgave installateur uitgevoerd:
 - Schachtmetingen
 - Leidingen- en kanalenverloop
 - Elektra, aantallen en plaats aansluitpunten/schakelaars
 - CV-installaties
 - Aantal en plaats radiator indicatief
 - Positie WTW-aanzuig en WTW-uitblaas

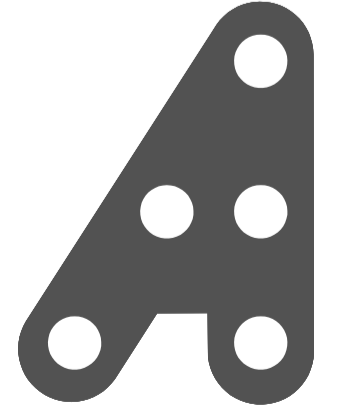 <p>HILBERINKBOSCH ARCHITECTEN Wamberg 5 - 5258 SM - Berlicum T: 073-6900136 hetburo@hb-a.nl</p>	project	PuurHelmond 3 Metopestraat Helmond	
	opdrachtgever	Nedersticht B.V.	
fase	VERKOOPTEKENING		
tekening	Type A gespiegeld		
datum:	10-05-2022	schaal:	zie tekening A1
gewijzigd:		werk:	373-M
gewijzigd:		blad:	373-M-VK-A-5
gewijzigd:			