




Bouwnummer 6 (type B1)



NOTITIE
De op deze tekening ingetekende indelingen, keuken- en/of badkamerinrichting, meubilair en/of apparatuur en dergelijke, voor zover niet in de technische omschrijving opgenomen, behoren niet tot de levering c.q. zijn niet inbegrepen in de koop-/aaneensom en dienen slechts ter indicatie/illustratie van de (indelings-)mogelijkheden.

Alle sfeerimpressies en/of referentiebeelden geven een impressie weer en dienen ter illustratie. Ondanks alle zorgvuldigheid die wij hebben nagestreefd kunnen aan deze beelden geen rechten worden ontleend.
De sfeerimpressies komen van de hand van een illustrator en worden daarom met recht "artist-impressions" genoemd.
Ook kunnen op deze tekening sfeerimpressies en/of referentiebeelden zijn opgenomen waaraan geen leveringsplicht is verbonden of kan worden verbonden. De inrichting van het openbare gebied is indicatief, onder voorbehoud van eventuele wijzigingen door het bevoegd gezag, gemeente Helmond en/of nutspartijen en kan dientengevolge zonder nadere aankondiging worden gewijzigd zonder dat wij hier toe verplicht kunnen worden.

Heeft u vragen over deze notitie of wens u hierop een nadere toelichting, vraag het ons gerust.

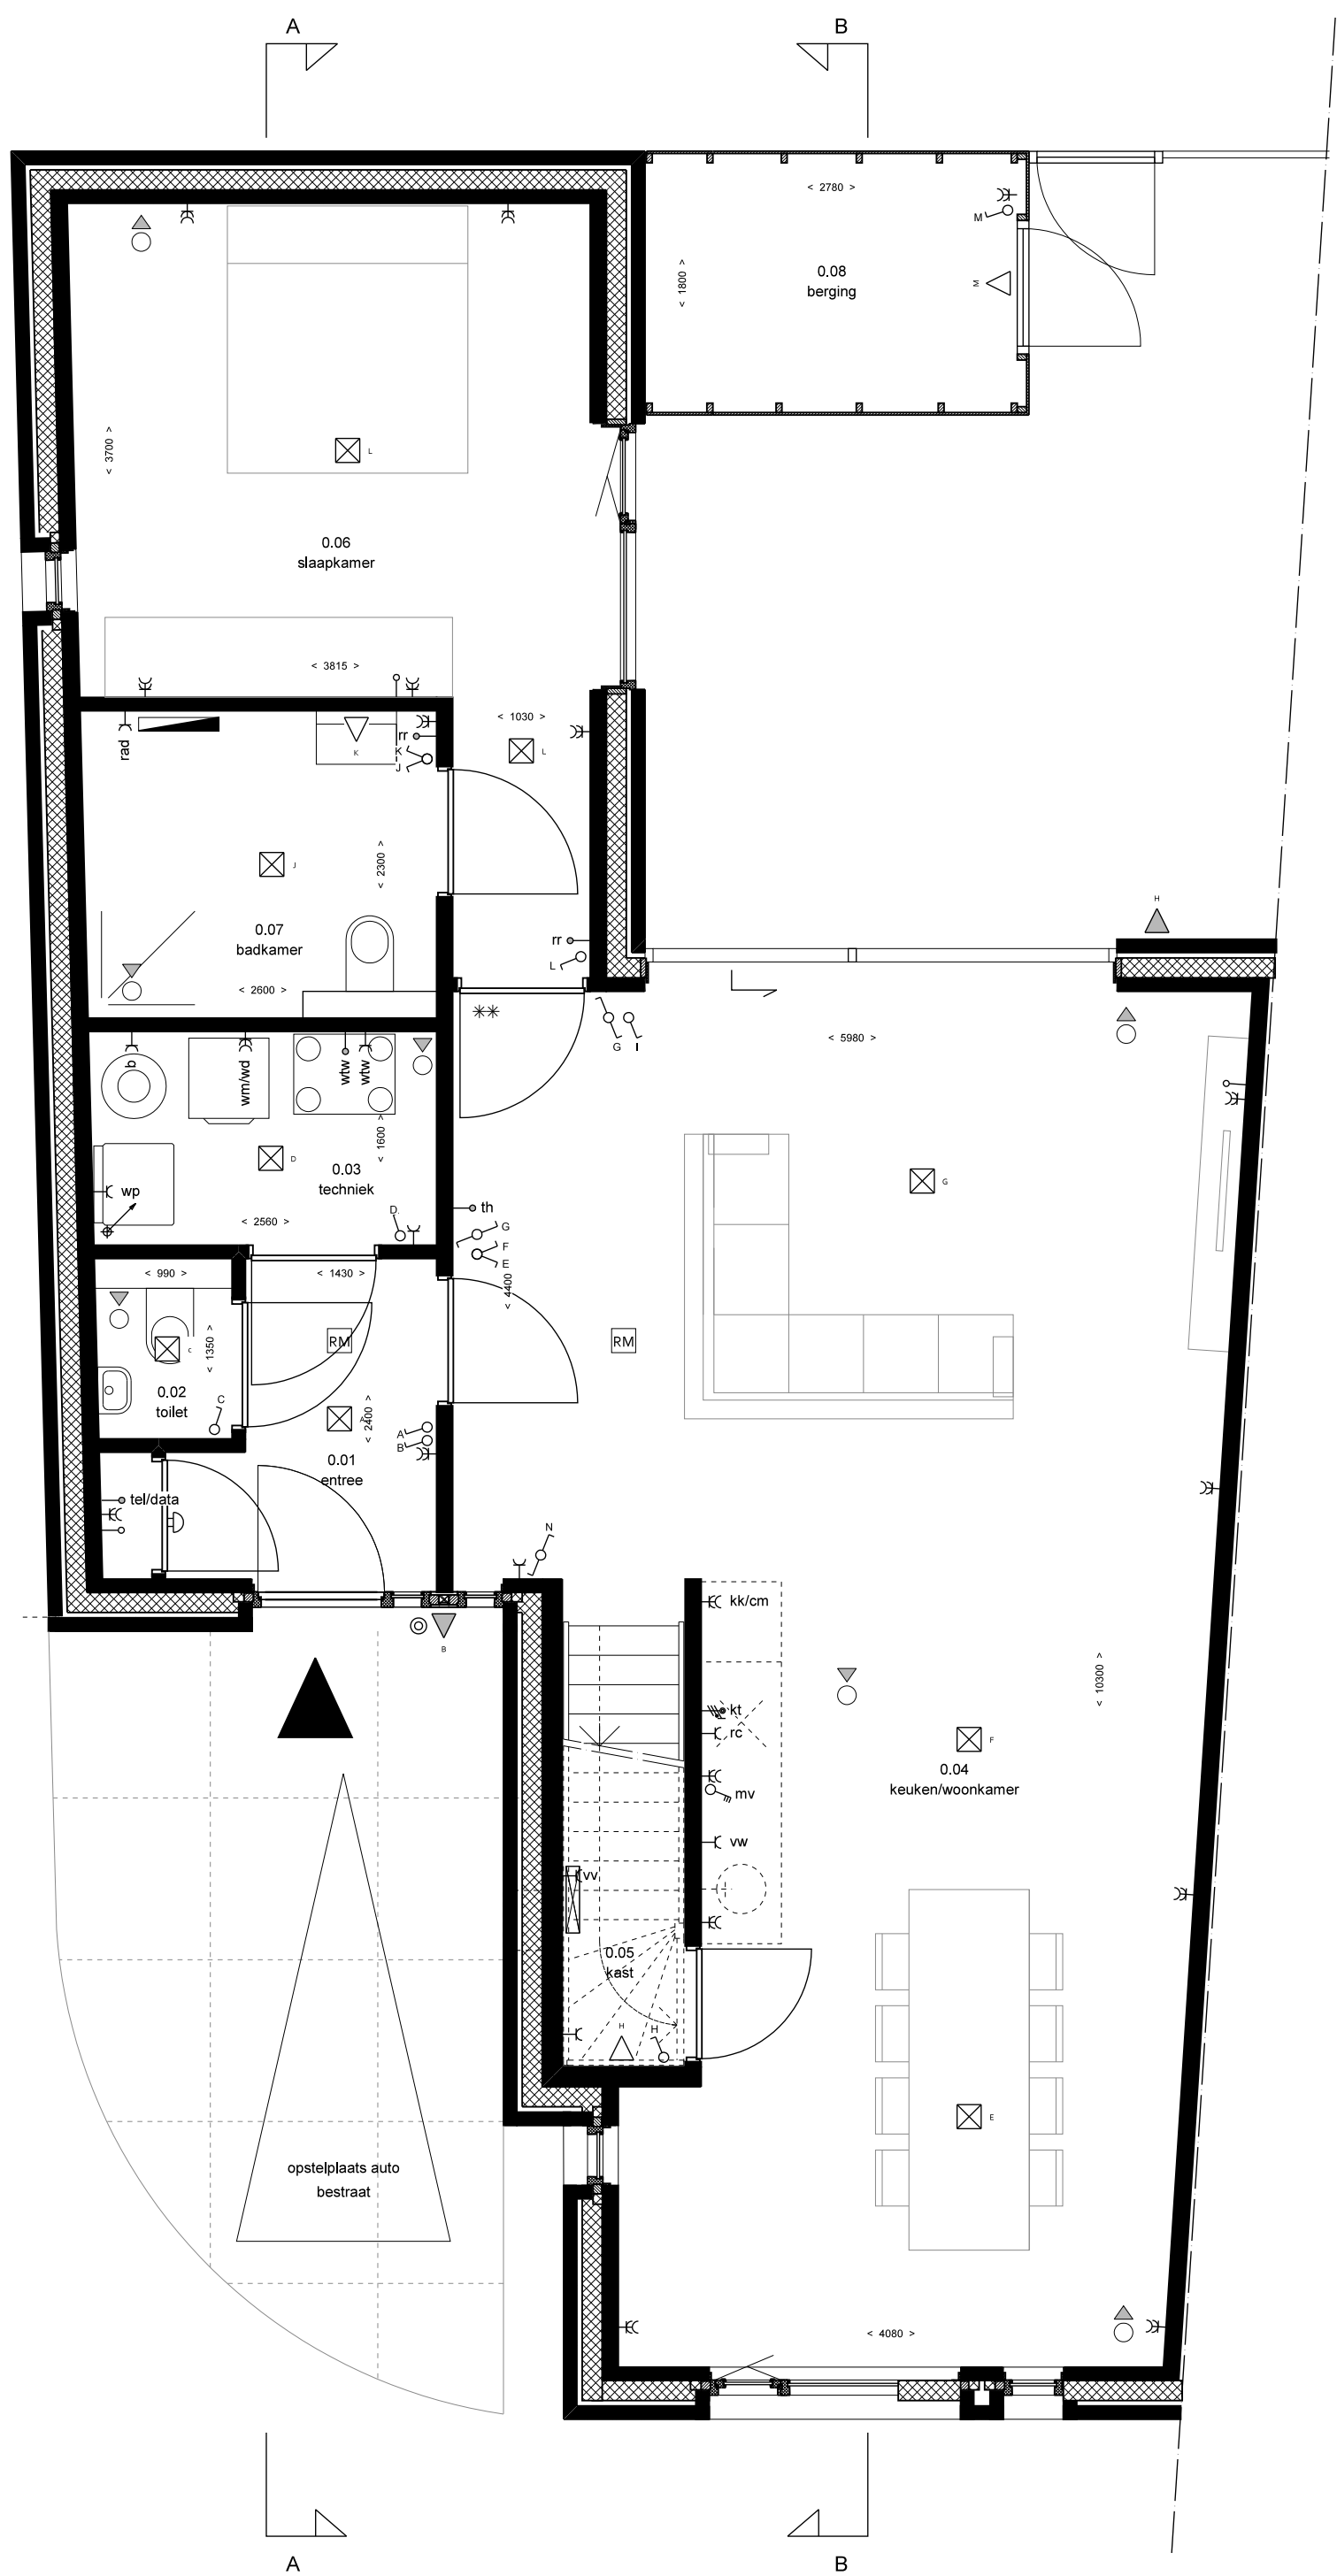


BEGANE GROND 1:50




VOORGEVEL 1:100


ACHTERGEVEL 1:100

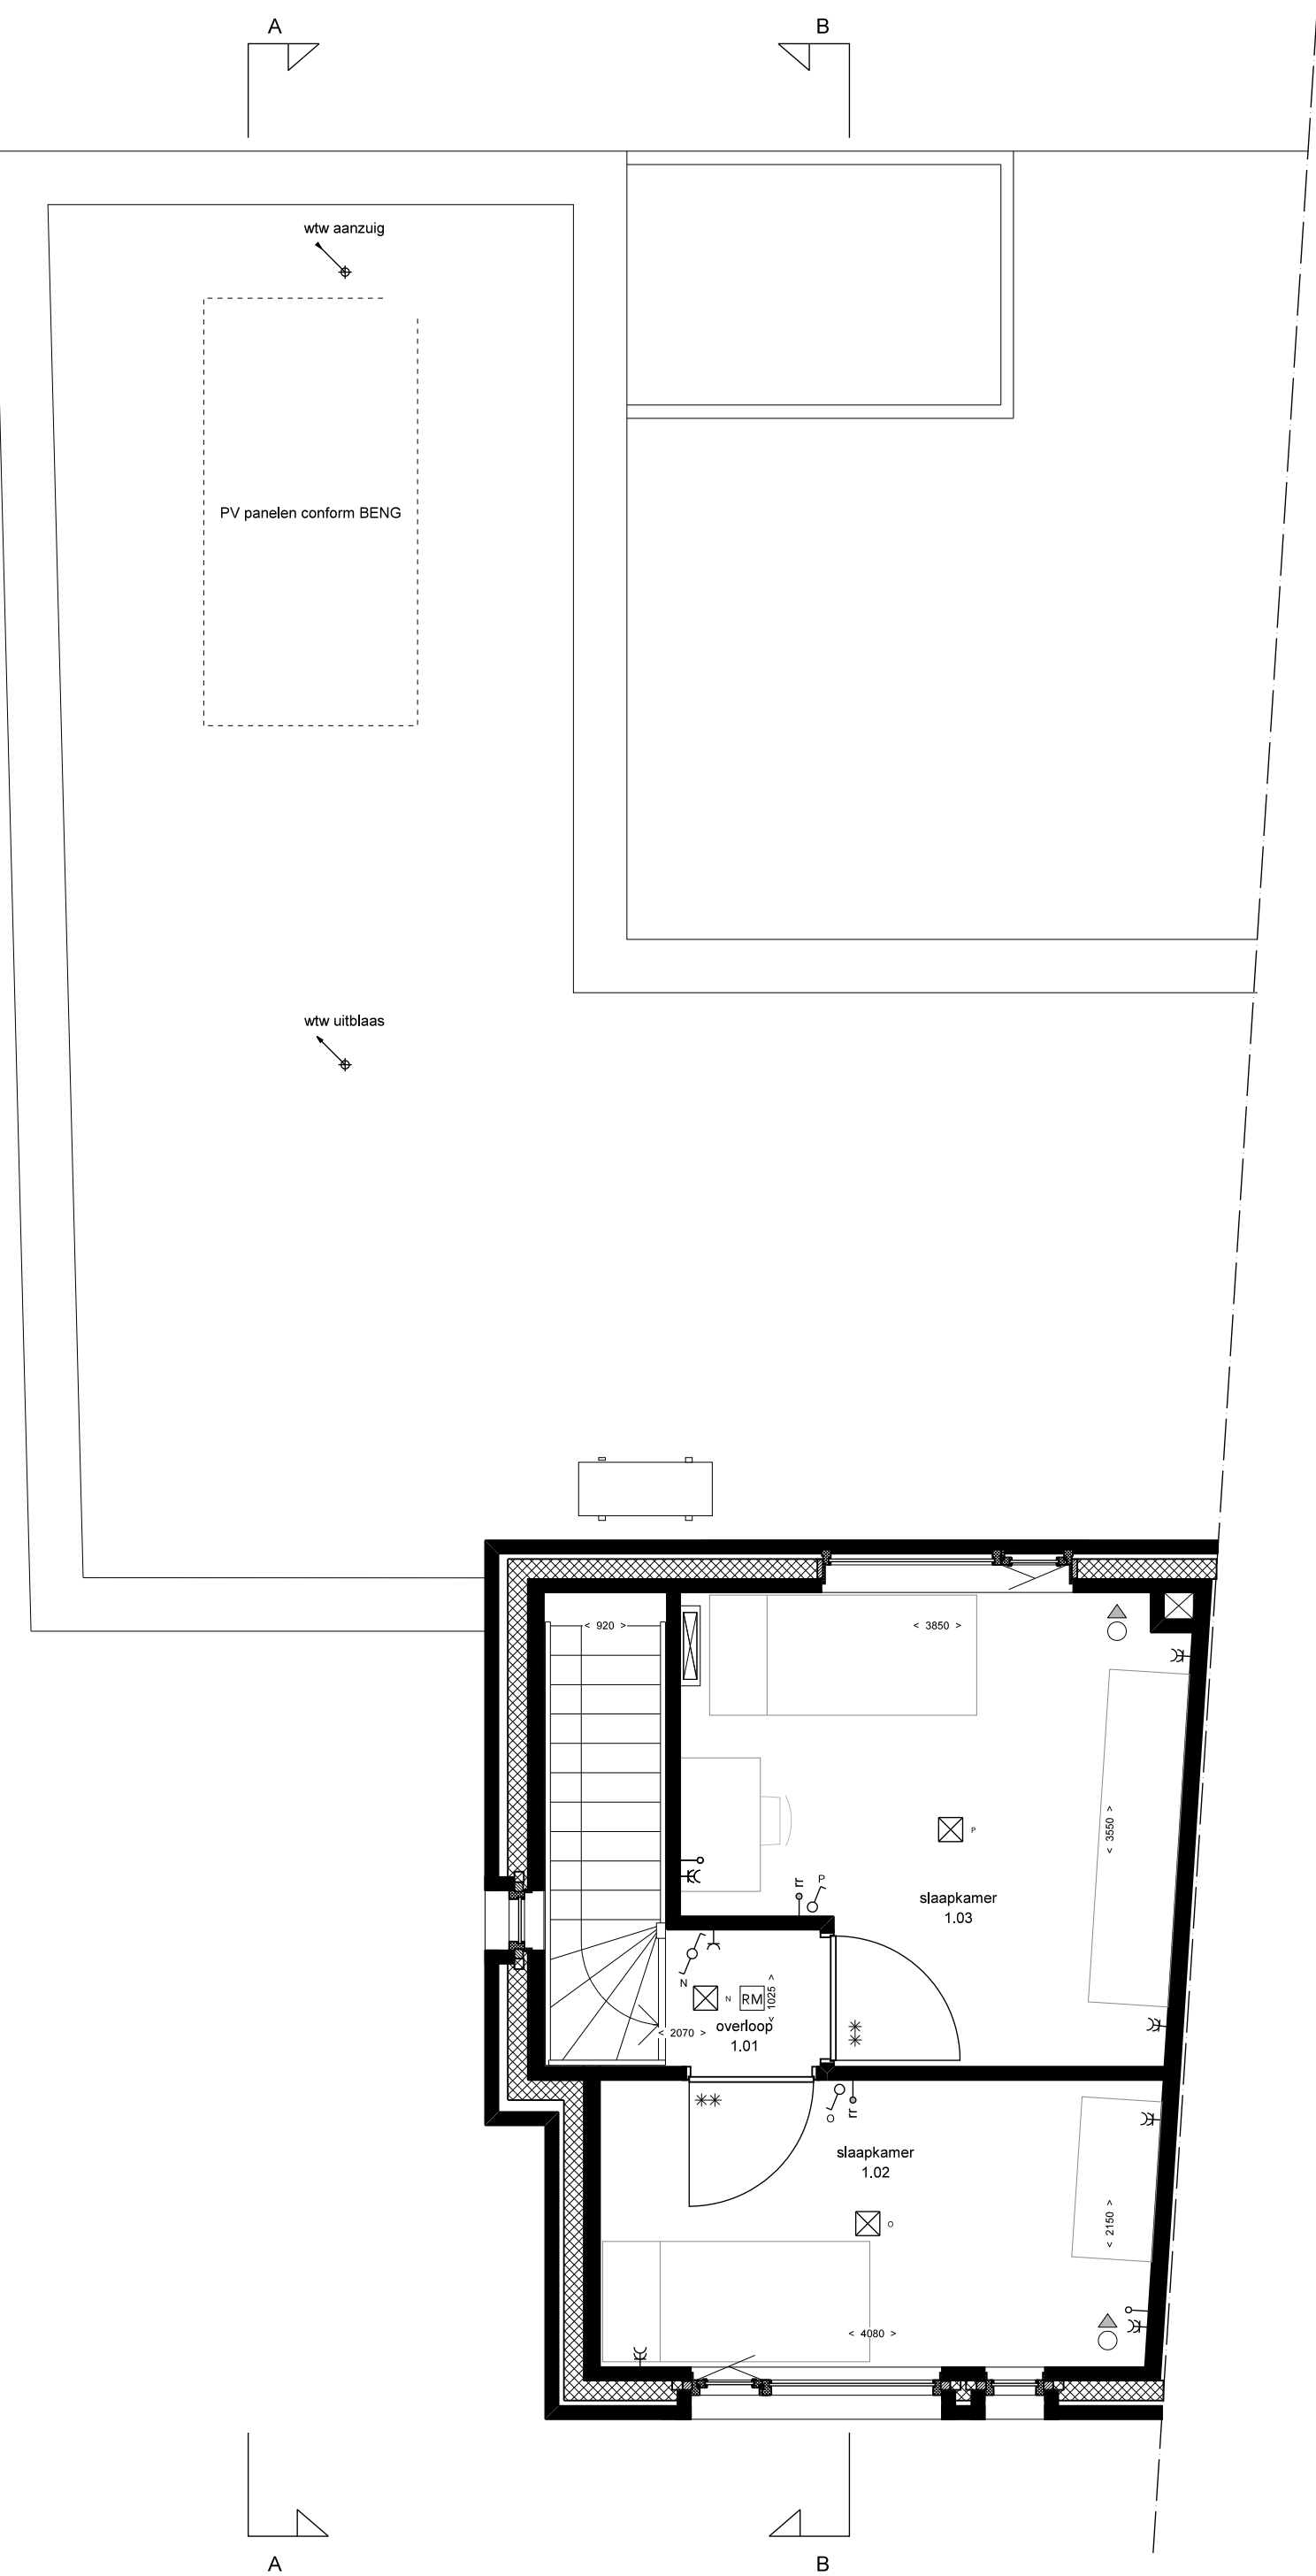


EERSTE VERDIEPING 1:50

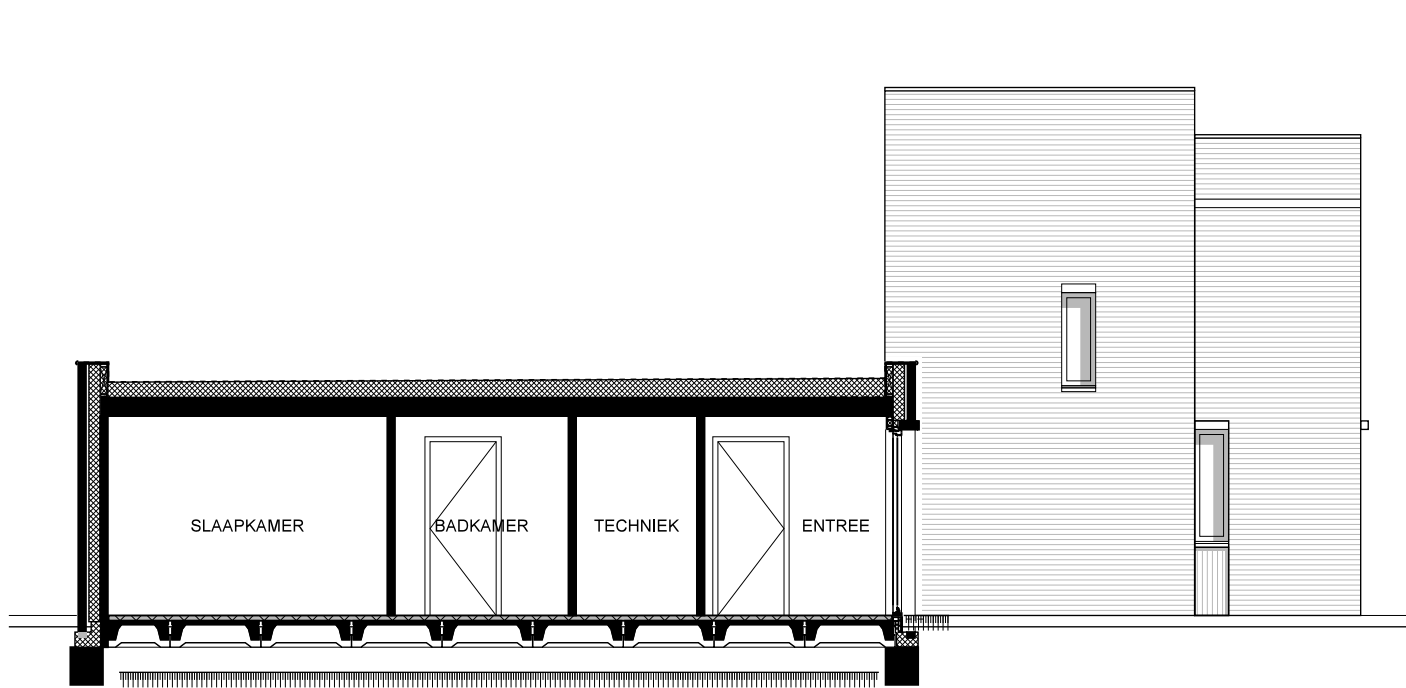


ZIJGEVEL / DOORSNEDE A-A 1:100

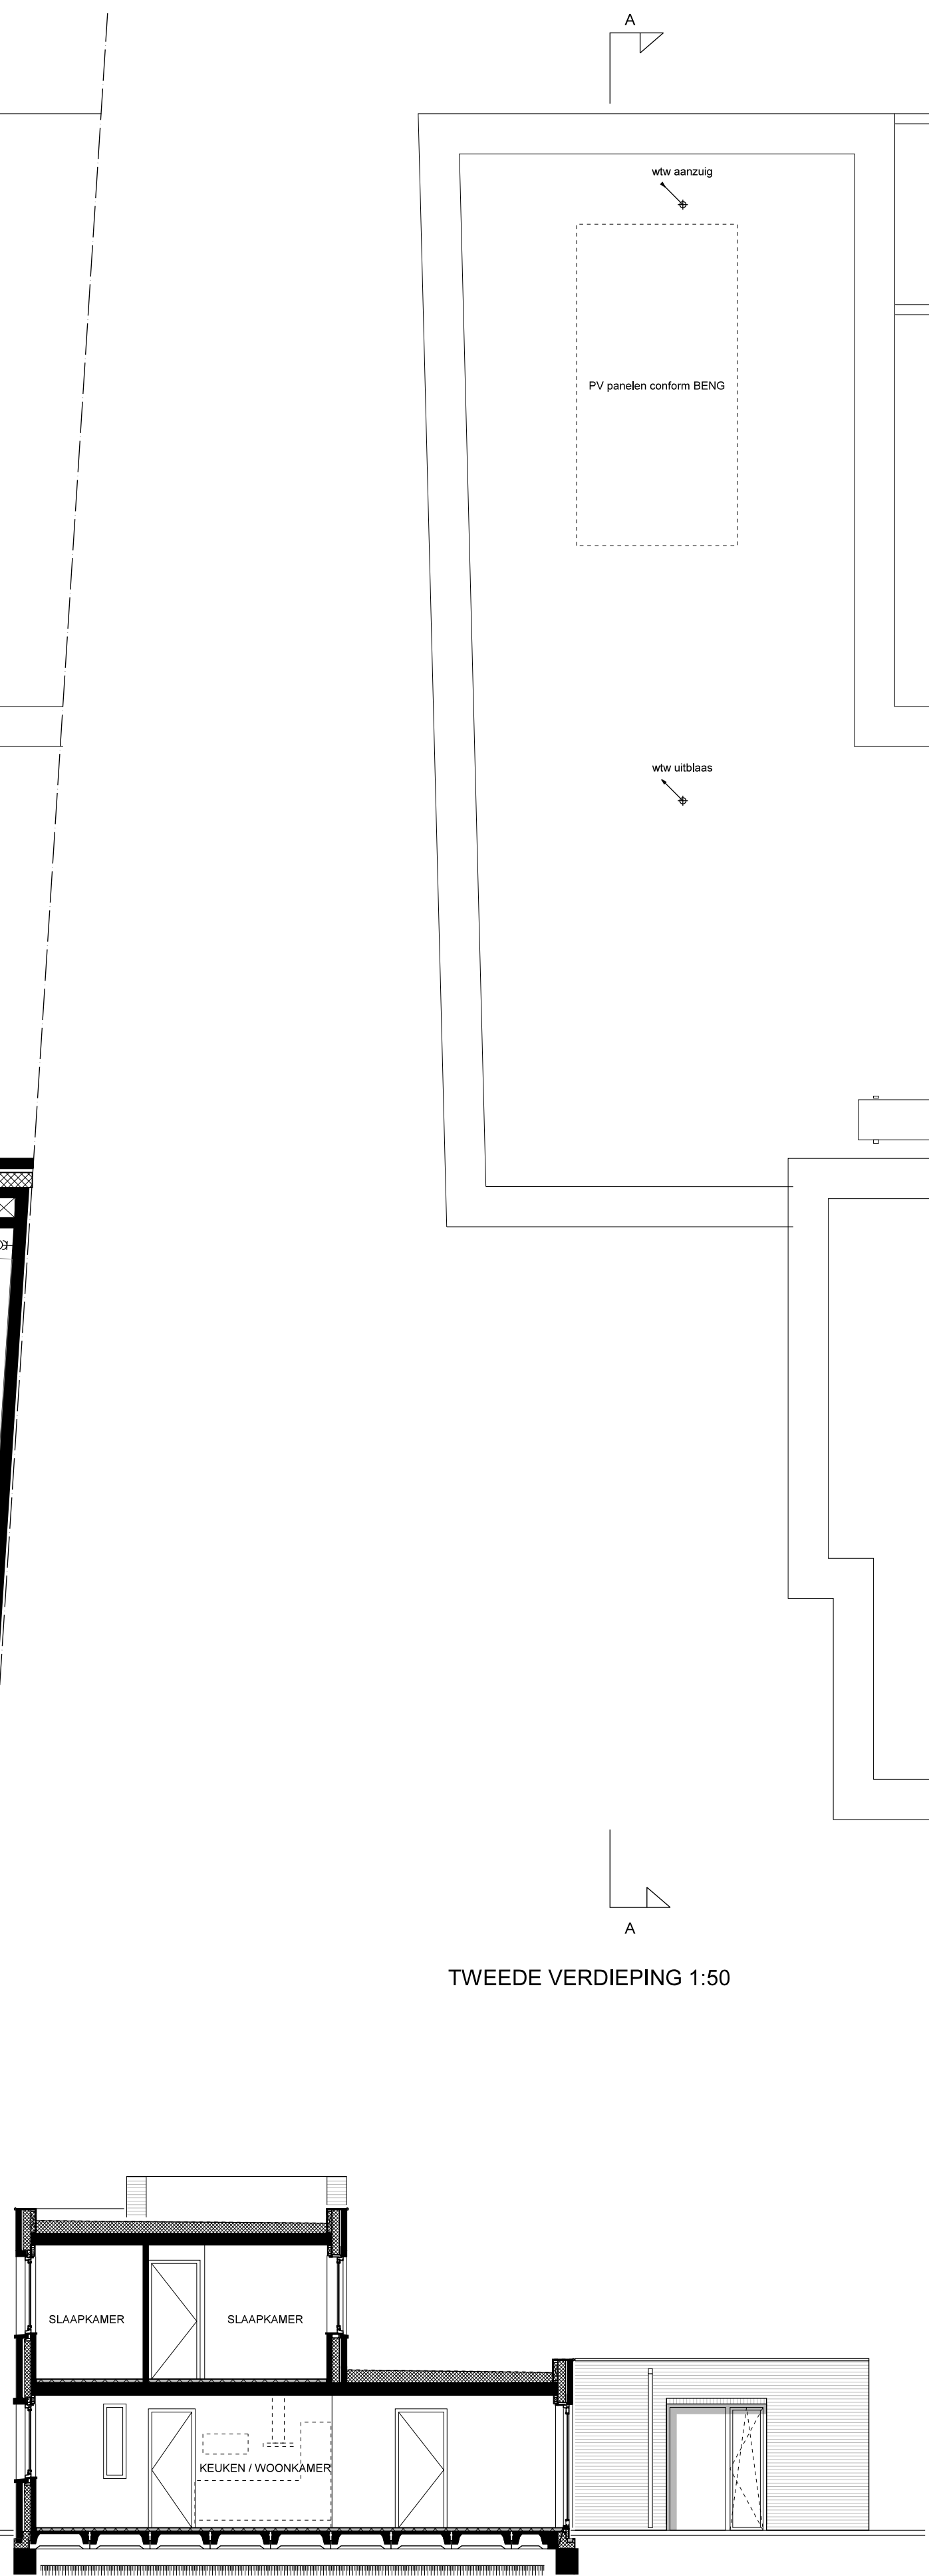

ZIJGEVEL / DOORSNEDE B-B 1:100
(berging gestippeld)

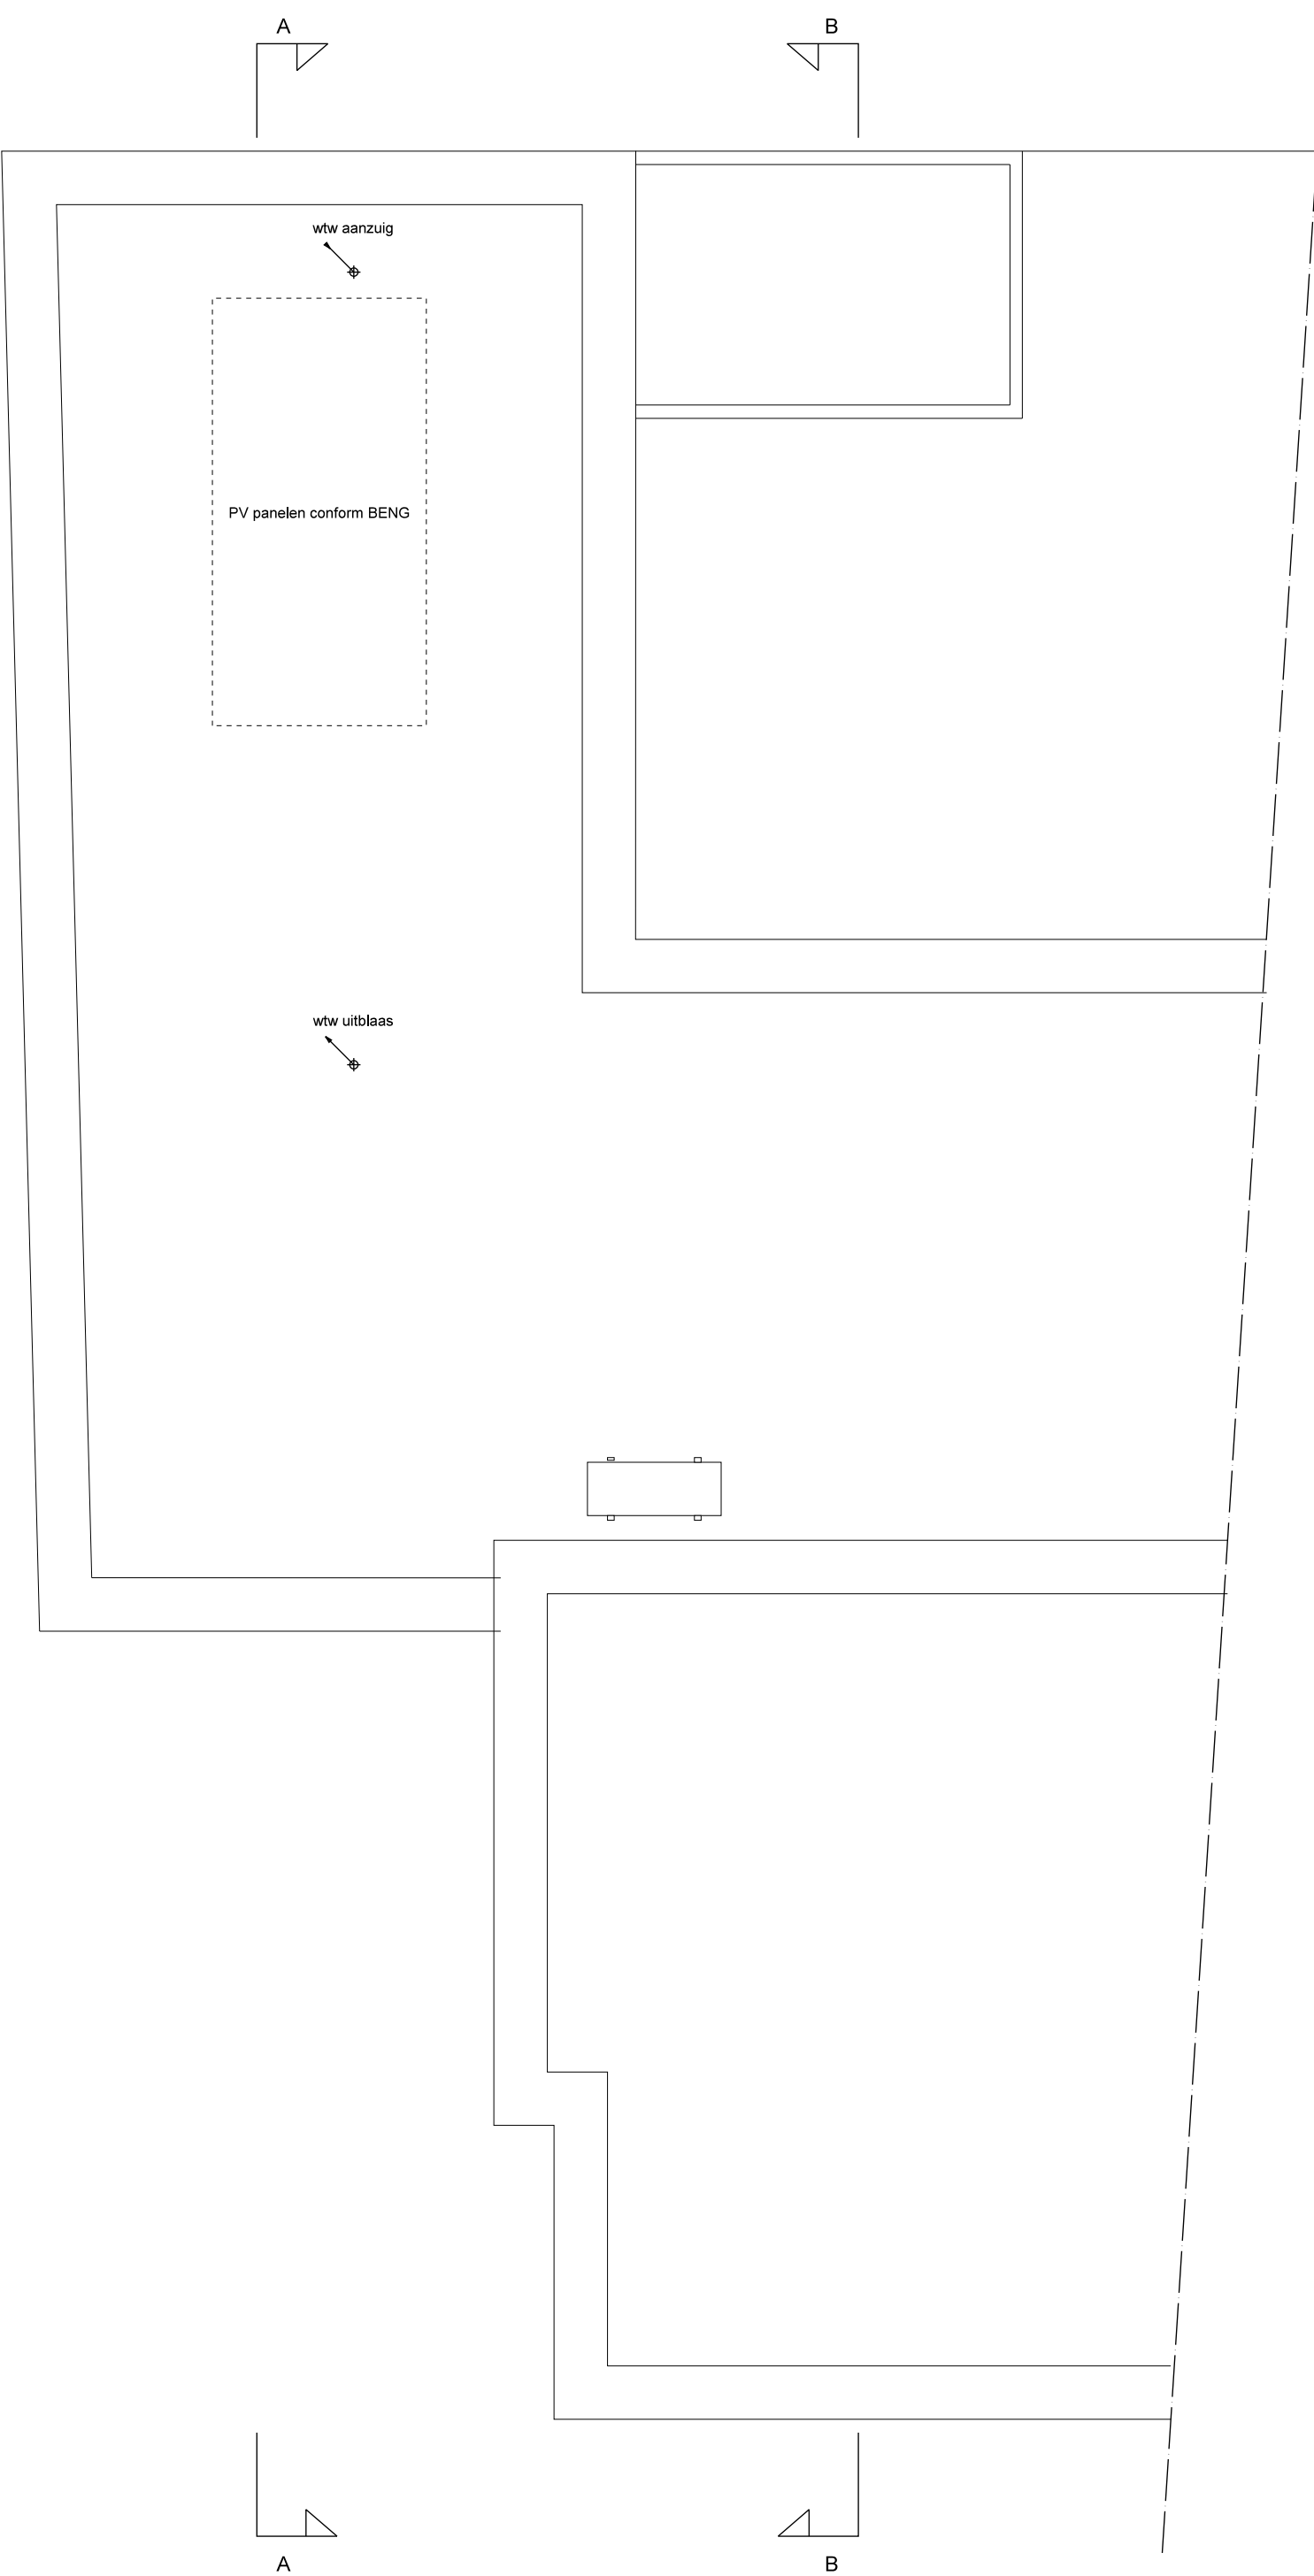


TWEDE VERDIEPING 1:50

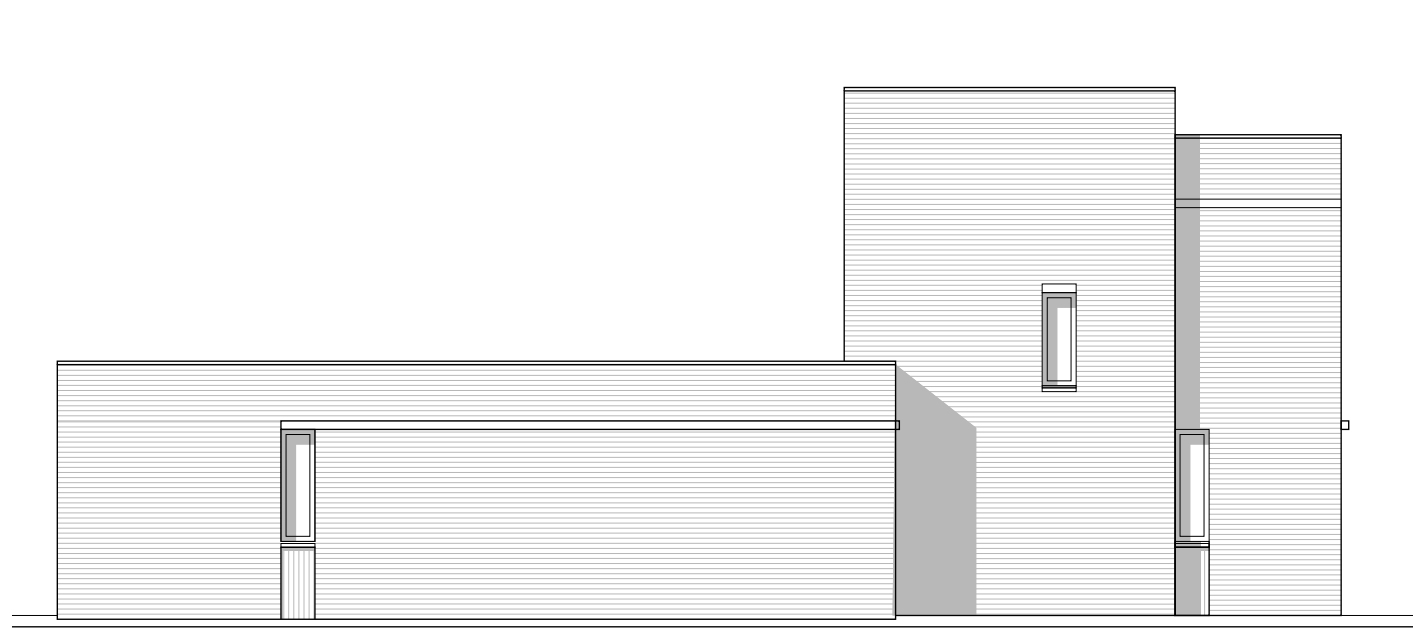


ZIJGEVEL 1:100

RENVOOI

BOUWKUNDIG

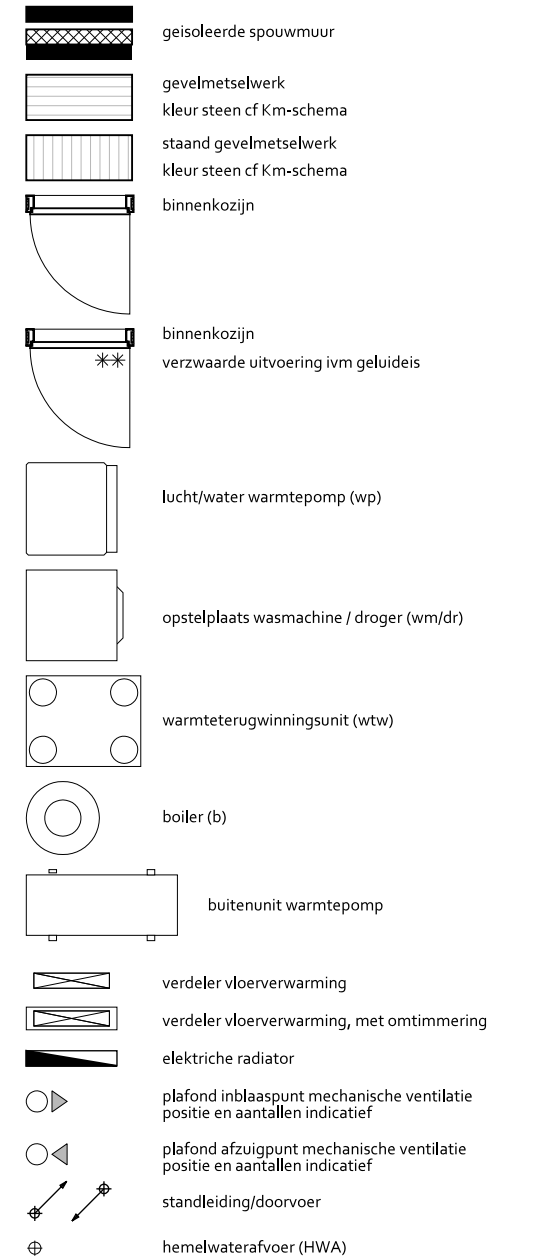


INSTALLATIES

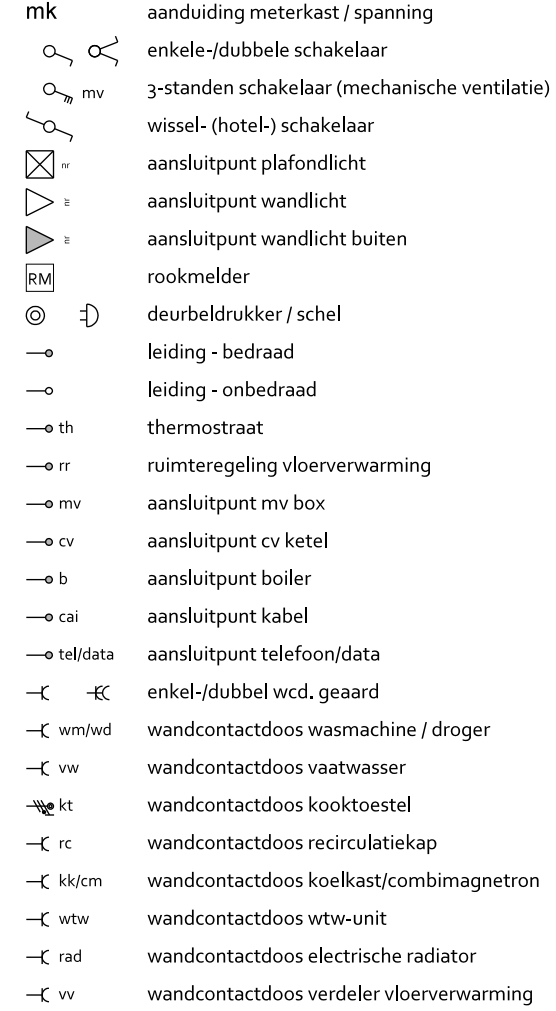

ALGEMEEN

- Alle maatvoering zijn circa maten en exclusief wand-, plafond-, en vloerwerk.
- Deze kunnen tijdens de bouw afwijken.
- Meubel indeling is ter illustratie, en wordt niet meegeleverd.
- Positie buitenunit warmtepomp is indicatief.
- Positie HWA is indicatief, n.t.b. a.d.h.v. het afschotplan.
- De volgende onderdelen zijn indicatief en worden conform opgave installateur uitgevoerd:
- Schachtafmetingen
- Leidingen- en kanalenverloop
- Elektra, aantallen en plaats aansluitpunten/schakelaars
- CV-installaties
- Aantal en plaats radiator indicatief
- Positie WTW-aanzuig en WTW-uitblaas

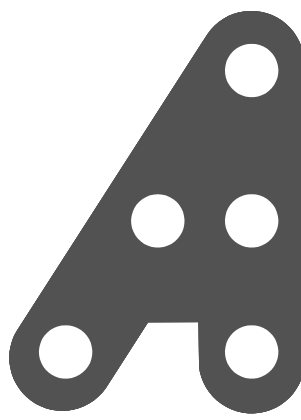

**HILBERINKBOSCH
ARCHITECTEN**

Warnberg 5 - 5158 SM - Berlicum
T: 073-690036
hetburo@hb-a.nl

project PuurHelmond 2 Metoestraat Helmond

opdrachtgever Nedersticht B.V.

fase VERKOOPTEKENING

tekening Type B1

datum: 10-05-2022

gewijzigd

gewijzigd

gewijzigd

schaal: zie tekening

A3+

werk: 373-M

blad: 373-M-VK-B1

DEFINITIEF